


- Gras
- Voetpad
- Lantarenpaal
- Verkeersbord
- Meterkast / Trafo
- Toekomstige uitbreiding
- Boom

Tekenaar: BvL
 Versie: Definitief voor vergunning
 Rev.1:
 Rev.2:
 Rev.3:

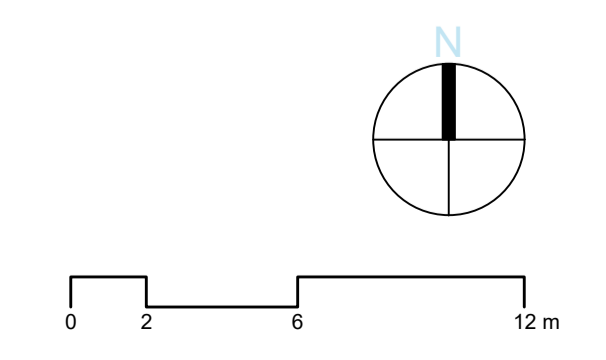

Locatie: 243, De Forten
 Toevoeging: Definitief
 Tekening: Plattegrond - Nieuw 4.4-01
 Nummer: 31.243_FP_A1_1-200
 Datum: 27/09/2020
 Formaat: A1
 Schaal: 1:200



Deze tekening is in het bezit van Fastned BV. Zij mag niet zonder onze voorafgaande uitdrukkelijke toestemming worden gebruikt, verspreid of aan derden worden versend.