


- Gras
- Voetpad
- Toekomstige uitbreiding
- Boom
- Lantarenpaal
- Verkeersbord
- Inpassing Fastned
- Te verwijderen
- Herplaatsing

Tekenaar: BVL
 Versie: Definitief voor vergunning
 Rev.1:
 Rev.2:
 Rev.3:

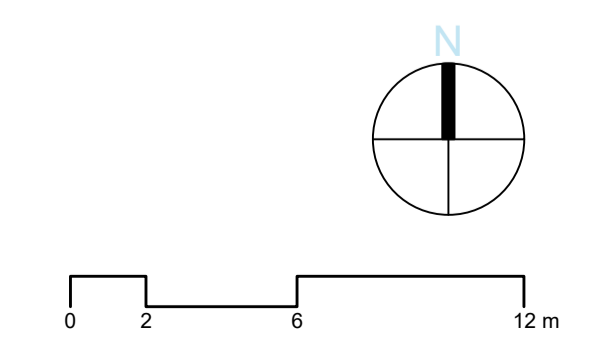

Locatie: 177. Helleliet
 Toevoeging: Definitief
 Tekening: Plattegrond - Nieuw 4.4-02
 Nummer: 31.177_FP_A1_1-200
 Datum: 15/04/2021
 Formaat: A1
 Schaal: 1:200

James Whitford 77-75 | 1007 CL Amsterdam | T: 020-7153191 | E: contact@fastned.nl

FASTNED

Ditte tekening is in het bezit van Fastned BV. Zij mag niet worden over of voortgaande uitdrukkelijke toestemming worden gebruikt, verspreid of aan derden worden verstrekt.