

VB: BW101 SP19
C19 (4,00 m)

PP

IN

UIT


VB: 1906

Technische zone

LS


TRAF

SW

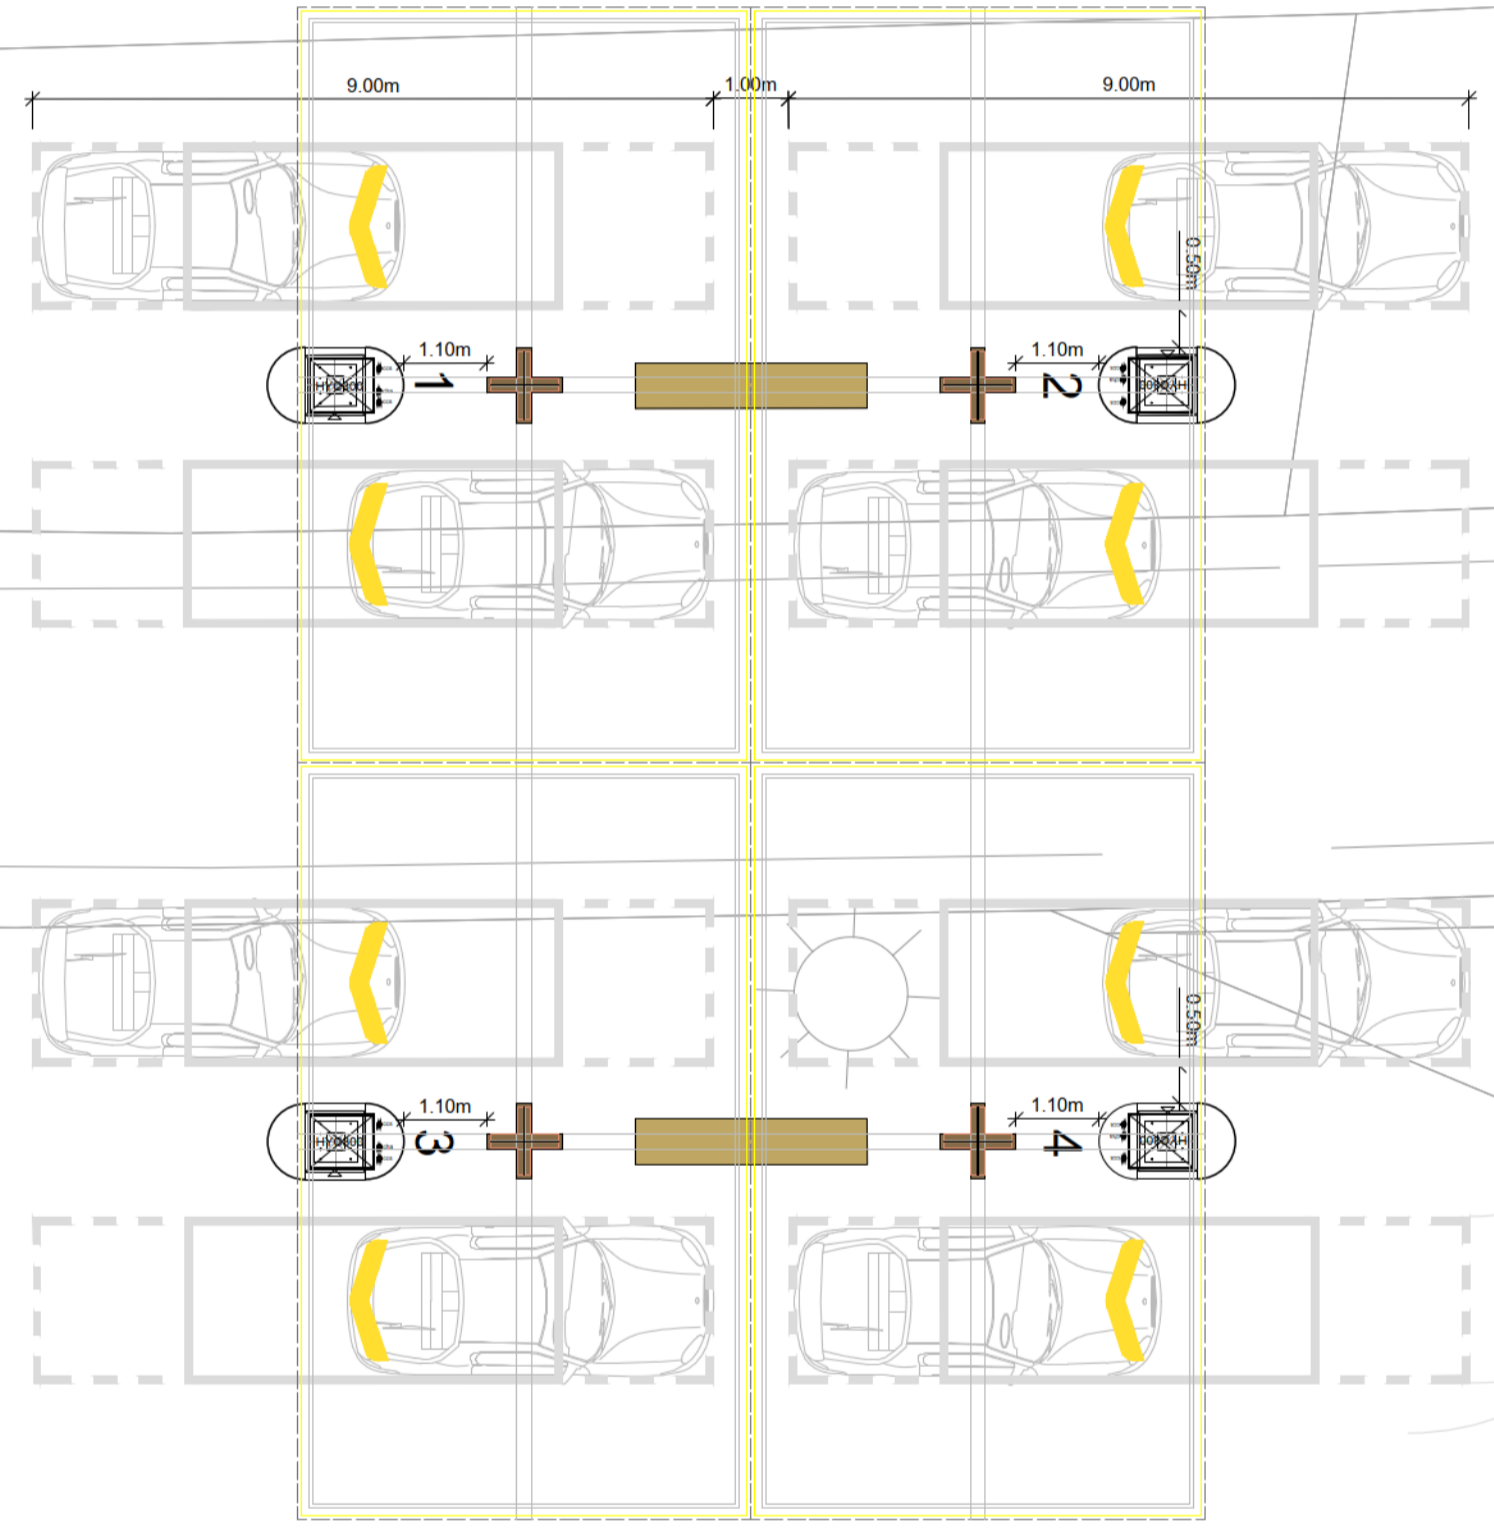

- Bestrating laadstation
- Voetpad
- Lantarenpaal
- Verkeersbord
- Technische zone
- Overkapping
- Herplaatsing
- Kabeltrace

Tekenaar: **10.2.e**
 Versie: Definitief
 Rev.1: Datum / omschrijving / paraaf
 Rev.2:
 Rev.3:

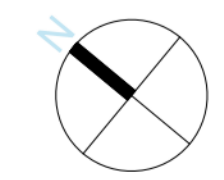

Locatie: 159, Dorpsellen
 Toevoeging: Definitief
 Tekening: Plattegrond - Optie Nieuw
 Nummer: 31.159_FP_A1_1-100
 Datum: 17/01/2020
 Formaat: A1
 Schaal: 1:100

James Wattstraat 77-79 | 1987 DL, Arnhemden | T: 026-7193316 | E: contact@fastned.nl



Deze tekening is in het bezit van Fastned BV. Zij mag niet zonder onze voorafgaande schriftelijke toestemming worden gebruikt, verspreid of aan derden worden verstrekt.