
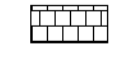

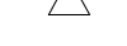




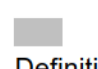
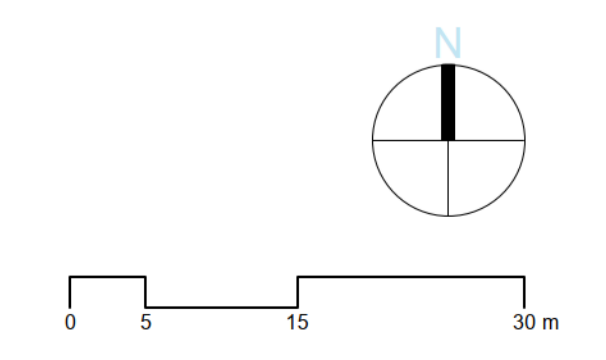


-  Bestrating laadstation
-  Voetpad
-  Lantarenpaal
-  Verkeersbord
-  Technische zone
-  Overkapping
-  Herplaatsing
-  Kabeltrace

Tekenaar:  Definitief
 Versie: 20-11-2020 / Omleiden sloot / BvL
 Rev.1:
 Rev.2:
 Rev.3:



Locatie: 12. Dikke Linde
 Toevoeging: Definitief
 Tekening: Plattegrond - Optie Nieuw
 Nummer: 31.012_FP_A1_1-500
 Datum: 20/01/2020
 Formaat: A1
 Schaal: 1:500