




- Gras
- Voetpad
- Toekomstige uitbreiding
- Boom
- Lantarenpaal
- Verkeersbord
- Inpassing Fastned
- Te verwijderen
- Herplaatsing

Tekenaar: **10.2.e**  
 Versie: Definitief  
 Rev.1: Datum / omschrijving / paraaf  
 Rev.2:  
 Rev.3:

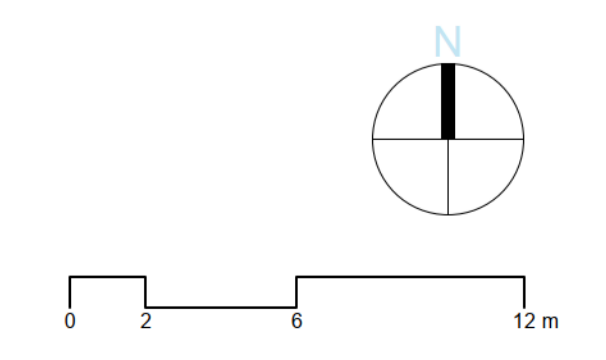

Locatie: 227. Poort van Groningen  
 Toevoeging: Definitief  
 Tekening: Plattegrond - Optie 4.4D-02  
 Nummer: 31.227\_FP\_A1\_1-200  
 Datum: 17/11/2020  
 Formaat: A1  
 Schaal: 1:200

James Whitford 77-75 | 1987 CL Amsterdam | T: 020-7155191 | E: james@fastned.nl

**FASTNED**

Deze tekening is in het bezit van Fastned B.V. Zij mag niet zonder onze voorafgaande schriftelijke toestemming worden gebruikt, verspreid of aan derden worden verstrekt.