


- Gras
- Toekomstige uitbreiding
- Inpassing Fastned
- Voetpad
- Boom
- Te verwijderen
- Herplaatsing
- Lantarenpaal
- Verkeersbord

Tekenaar: **10.2.e**  
 Versie: Definitief  
 Rev.1: 10-03-2021 / Compensatie P-vakken, HWA / BvL  
 Rev.2:  
 Rev.3:



Locatie: 159, Dorpsellen  
 Toevoeging: Definitief  
 Tekening: Plattegrond - Nieuw 4.4-01  
 Nummer: 31.159\_FP\_A1\_1-200  
 Datum: 17/11/2020  
 Formaat: A1  
 Schaal: 1:200

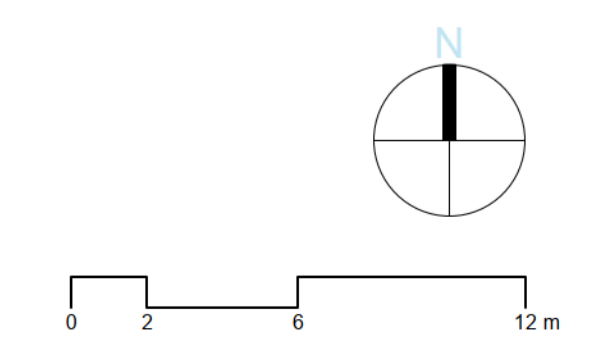