


- Gras
- Toekomstige uitbreiding
- Inpassing Fastned
- Voetpad
- Boom
- Te verwijderen
- Herplaatsing
- Lantarenpaal
- Verkeersbord

Tekenaar: 10.2.e
 Versie: Definitief
 Rev. 1: 03-03-2021 / Compensatie parkeervakken en bomen, HWA / BVL
 Rev. 2:
 Rev. 3:

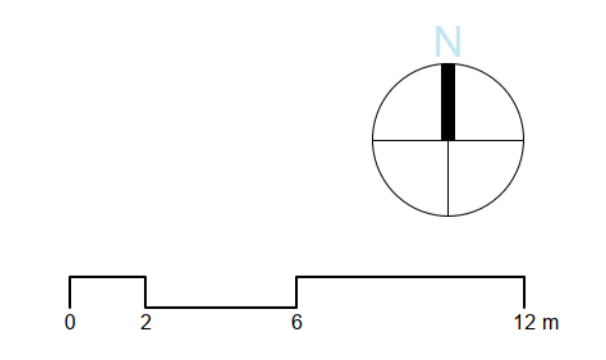

Locatie: 34. De Horne
 Toevoeging: Definitief
 Tekening: Plattegrond - Optie Nieuw
 Nummer: 31.034_FP_A1_1-200
 Datum: 17/11/2020
 Formaat: A1
 Schaal: 1:200

