


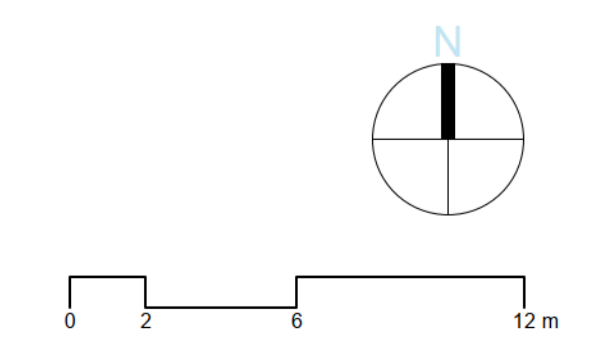

- Gras
- Voetpad
- Toekomstige uitbreiding
- Boom
- Inpassing Fastned
- Te verwijderen
- Herplaatsing
- Lantarenpaal
- Verkeersbord

Tekenaar: Definitief
 Versie: Datum / omschrijving / paraaf
 Rev. 1:
 Rev. 2:
 Rev. 3:



Locatie: 227. Poort van Groningen
 Toevoeging: Definitief
 Tekening: Plattegrond - Optie 4.4D-03
 Nummer: 31.227_FP_A1_1-200
 Datum: 07/04/2021
 Formaat: A1
 Schaal: 1:200

James Whitford 77-75 | 1987 CL Amsterdam | T: 020-7155191 | E: james@fastned.nl

FASTNED

Deze tekening is in het bezit van Fastned BV. Zij mag niet zonder onze voorafgaande schriftelijke toestemming worden gebruikt, verspreid of aan derden worden verstrekt.