




- Gras
- Voetpad
- Toekomstige uitbreiding
- Boom
- Inpassing Fastned
- Te verwijderen
- Herplaatsing
- Lantarenpaal
- Verkeersbord

Tekenaar:
 Versie: Definitief
 Datum / omschrijving / paraaf
 Rev.1:
 Rev.2:
 Rev.3:

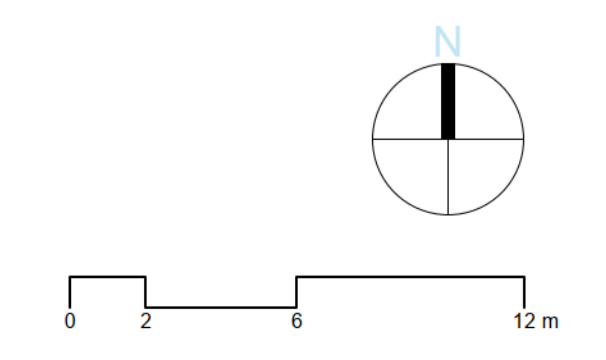

Locatie: 227. Poort van Groningen
 Toevoeging: Definitief
 Tekening: Plattegrond - Optie 4.2D-03
 Nummer: 31.227_FP_A1_1-200
 Datum: 26/03/2021
 Formaat: A1
 Schaal: 1:200

James Whitford 77-75 | 1987 CL Amsterdam | T: 020-7155191 | E: james@whitford.nl

FASTNED

Deze tekening is in het bezit van Fastned B.V. Zij mag niet zonder onze voorafgaande schriftelijke toestemming worden gebruikt, verspreid of aan derden worden verstrekt.