


gras


en strkn

pln
▲

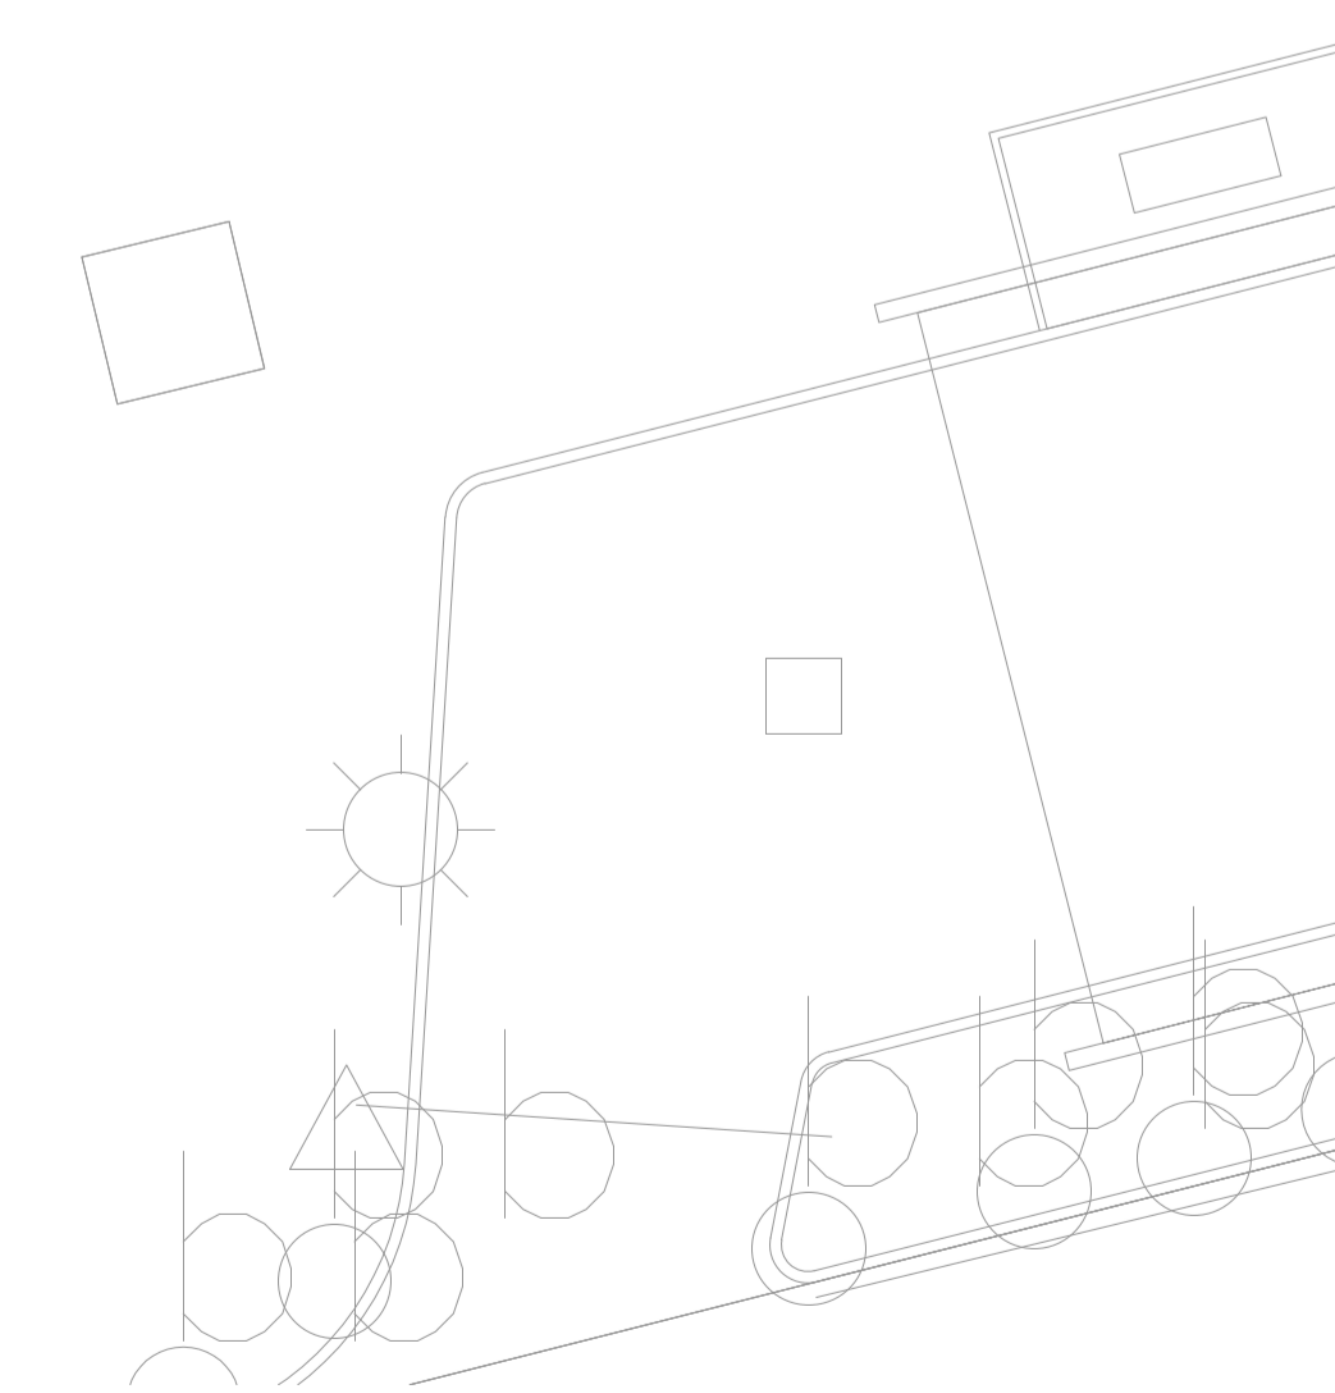

- Inpassing Fastned
- Lantarenpaal
- Verkeersbord

Tekenaar:
 Versie: Definitief
 Rev.1:
 Rev.2:
 Rev.3:

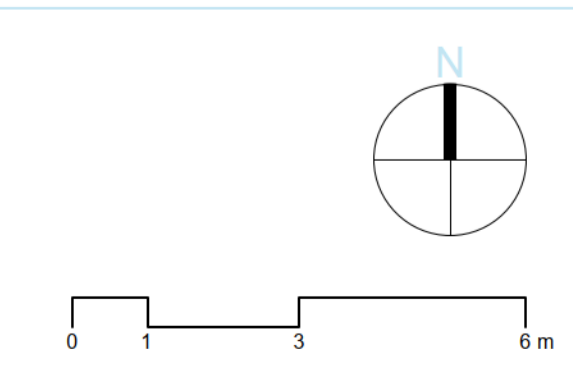

Locatie: 114. Middelsloot
 Toevoeging: Definitief
 Tekening: Plattegrond - Nieuw Aanvullend
 Nummer: 31.114_FP_A1_1-100
 Datum: 17/01/2021
 Formaat: A1
 Schaal: 1:100



Deze tekening is in het bezit van Fastned BV. Zij mag niet zonder onze voorafgaande schriftelijke toestemming worden gebruikt, verspreid, of aan derden worden verstrekt.