
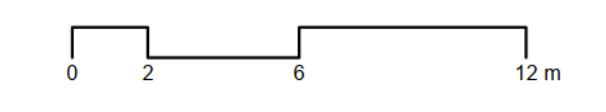


- Gras
- Toekomstige uitbreiding
- Inpassing Fastned
- Voetpad
- Boom
- Te verwijderen
- Lantarenpaal
- Herplaatsing
- Verkeersbord

Tekenaar: Definitief
 Versie:
 Rev.1:
 Rev.2:
 Rev.3:

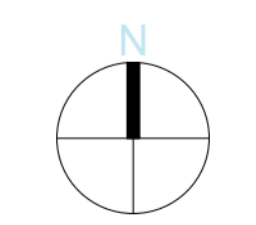

Locatie: 24. Weerbroek
 Toevoeging: Definitief
 Tekening: Plattegrond - Huurgrens
 Nummer: 31.024_FP_A1_1-200
 Datum: 25/04/2021
 Formaat: A1
 Schaal: 1:200

Janus Willems 97-76 | 1007 DL, Amsterdam | T: 020-7100316 | E: contact@janus.nl



Deze tekening is in het bezit van Fastned BV. Zij mag niet zonder voorafgaande schriftelijke toestemming worden gebruikt, verspreid, of aan derden worden verstrekt.