


- Gras
- Voetpad
- Toekomstige uitbreiding
- Boom
- Inpassing Fastned
- Te verwijderen
- Herplaatsing
- Lantarenpaal
- Verkeersbord

Tekenaar: Definitief
 Versie:
 Rev.1:
 Rev.2:
 Rev.3:



Locatie: 24. Weerbroek
 Toevoeging: Definitief
 Tekening: Plattegrond - Nieuw 4.4-01
 Nummer: 31.024_FP_A1_1-200
 Datum: 25/04/2021
 Formaat: A1
 Schaal: 1:200

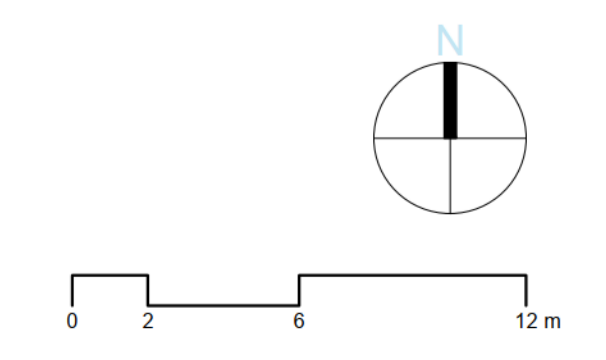

Deze tekening is in het bezit van Fastned BV. Zij mag niet zonder onze voorafgaande schriftelijke toestemming worden gebruikt, verspreid, of aan derden worden verstrekt.