



- | | |
|------------------------|-----------------|
| Bestrating laadstation | Technische zone |
| Voetpad | Overkapping |
| Lantarenpaal | Herplaatsing |
| Verkeersbord | Kabeltrace |

Tekenaar: Definitief
 Versie: Datum / omschrijving / paraaf
 Rev.1:
 Rev.2:
 Rev.3:

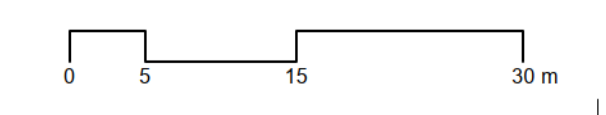

Locatie: 10. Raakeind
 Toevoeging: Definitief
 Tekening: Plattegrond - Bestand
 Nummer: 31.010_FP_A1_1-500
 Datum: 04/04/2018
 Formaat: A1
 Schaal: 1:500

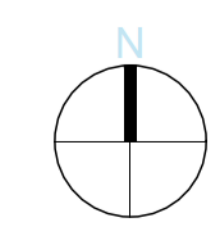

Deze tekening is in het bezit van Fastned BV. Zij mag niet zonder onze voorafgaande schriftelijke toestemming worden gebruikt, verspreid of aan derden worden verstrekt.