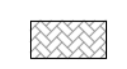
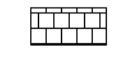

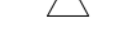




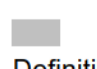
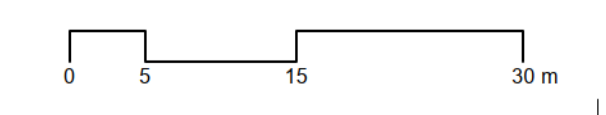
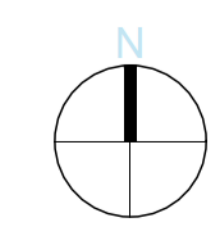




-  Bestrating laadstation
-  Voetpad
-  Lantarenpaal
-  Verkeersbord
-  Technische zone
-  Overkapping
-  Herplaatsing
-  Kabeltrace

Tekenaar:  Definitief  
 Versie: Datum / omschrijving / paraaf  
 Rev.1:  
 Rev.2:  
 Rev.3:



Locatie: 10. Raakeind  
 Toevoeging: Definitief  
 Tekening: Plattegrond  
 Nummer: 31.010\_FP\_A1\_1-500  
 Datum: 04/04/2018  
 Formaat: A1  
 Schaal: 1:500



Deze tekening is in het bezit van Fastned BV. Zij mag niet zonder onze voorafgaande schriftelijke toestemming worden gebruikt, verspreid of aan derden worden verstrekt.