





1 Aanzicht Noord-West - Nieuw MVI  
Scale: 1:100




6 Aanzicht Luifel Noord-West - Nieuw MVI  
Scale: 1:100

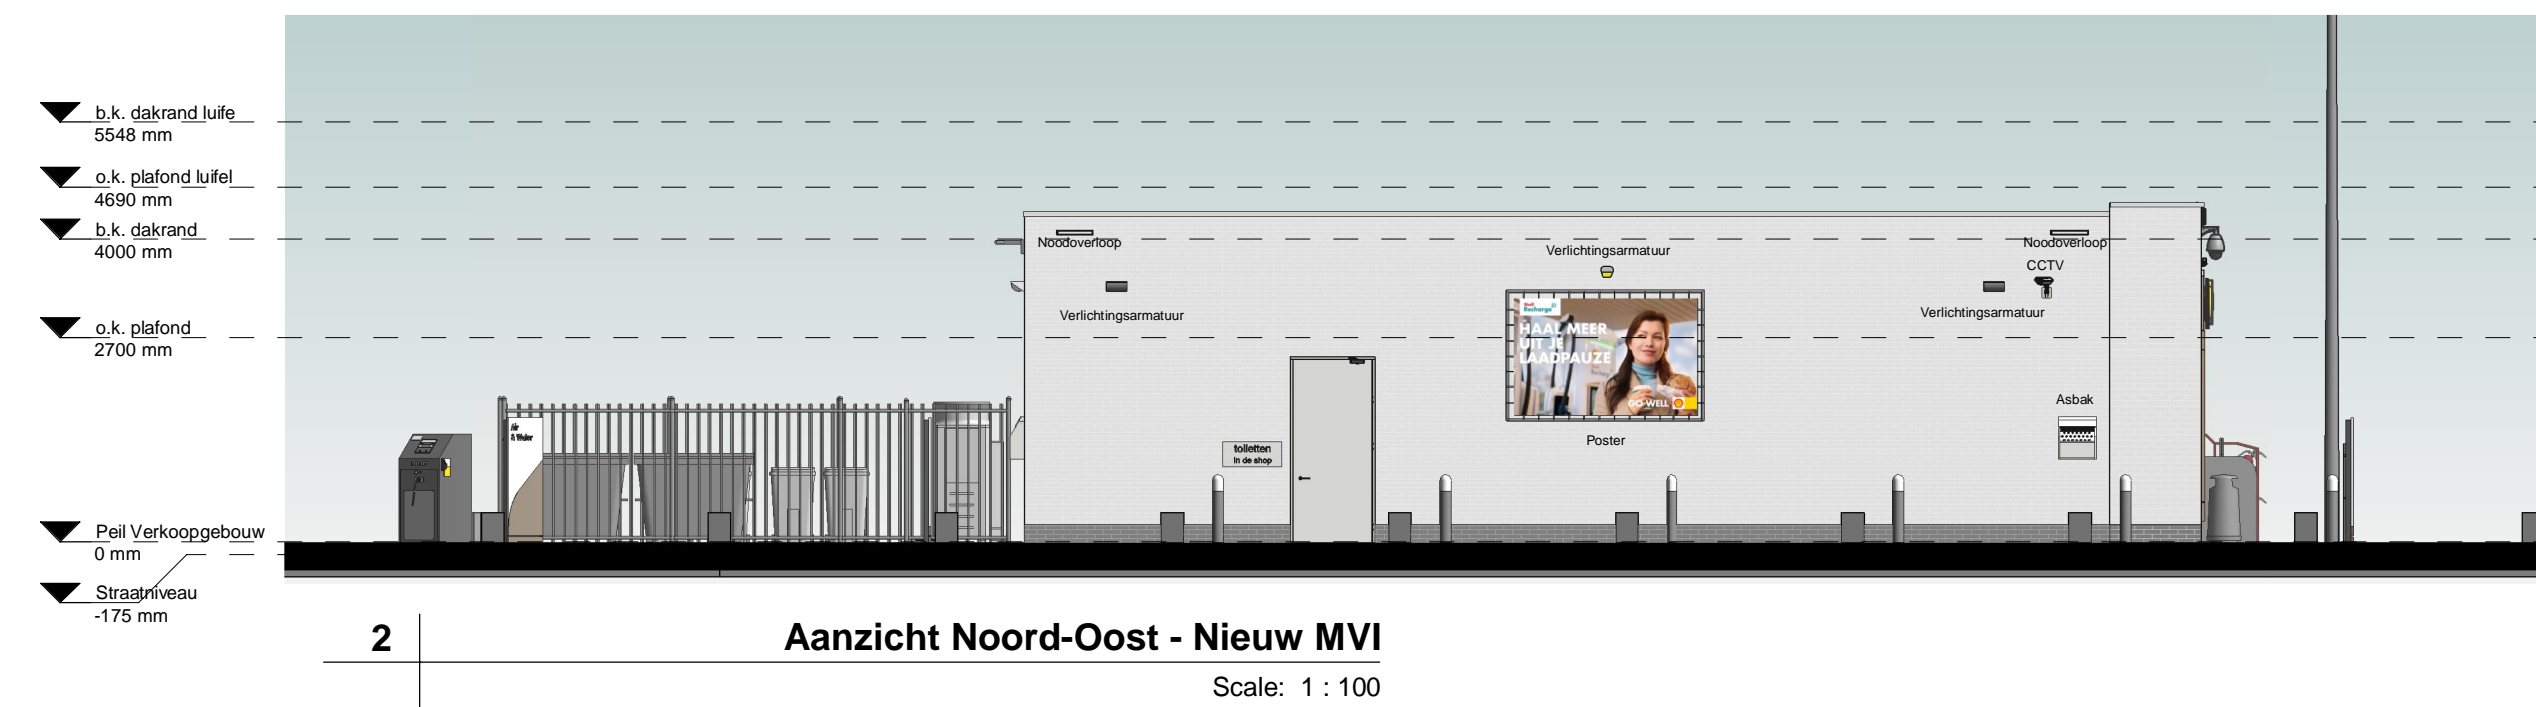


2 Aanzicht Noord-Oost - Nieuw MVI  
Scale: 1:100

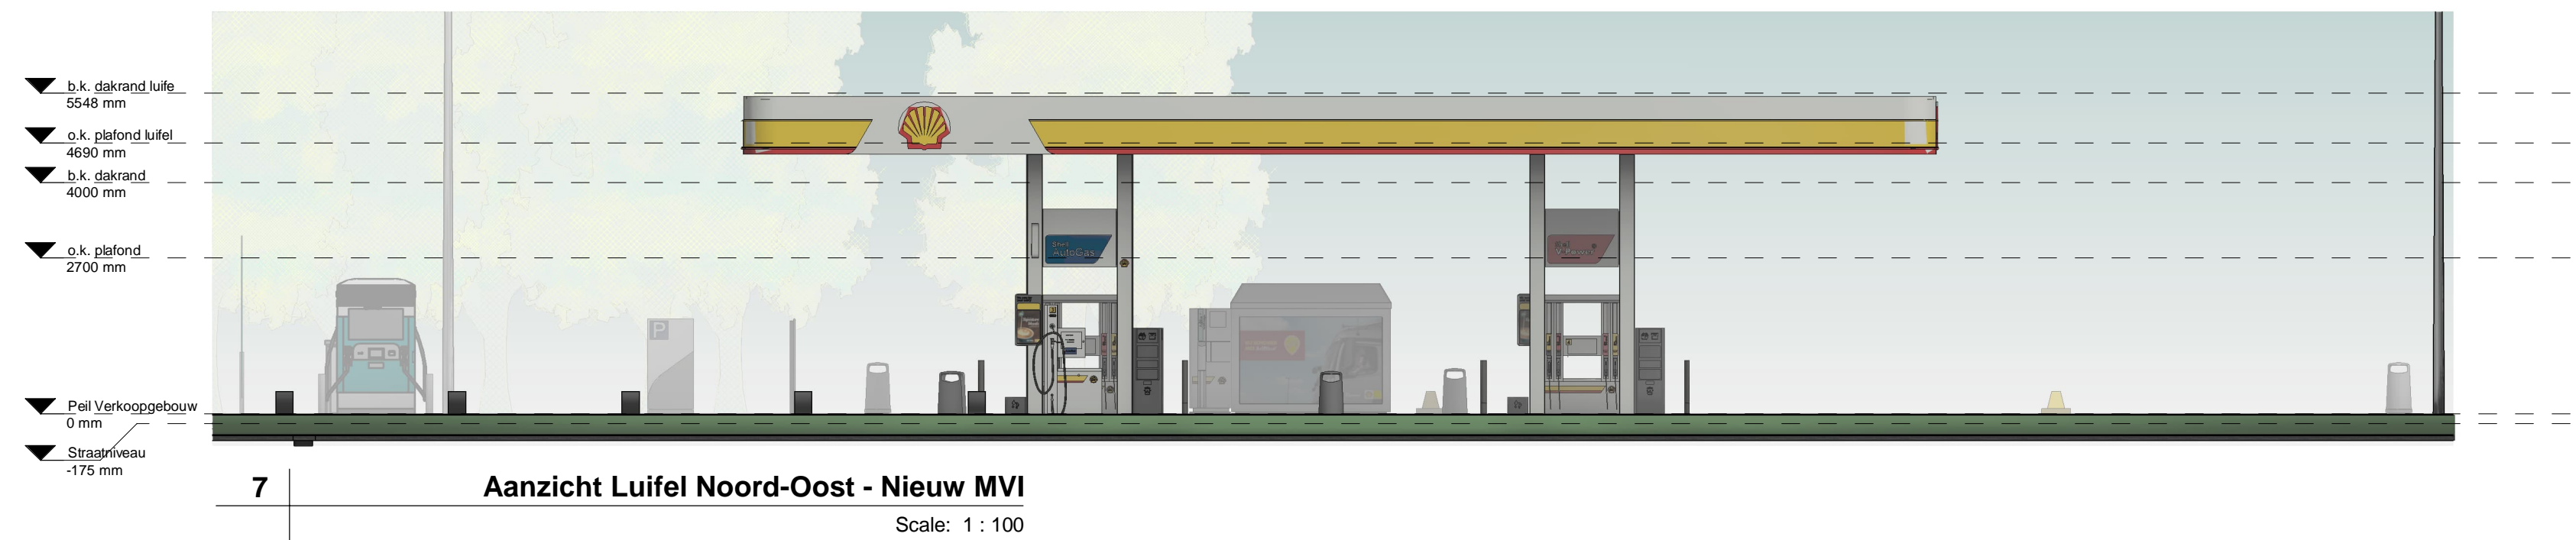


7 Aanzicht Luifel Noord-Oost - Nieuw MVI  
Scale: 1:100

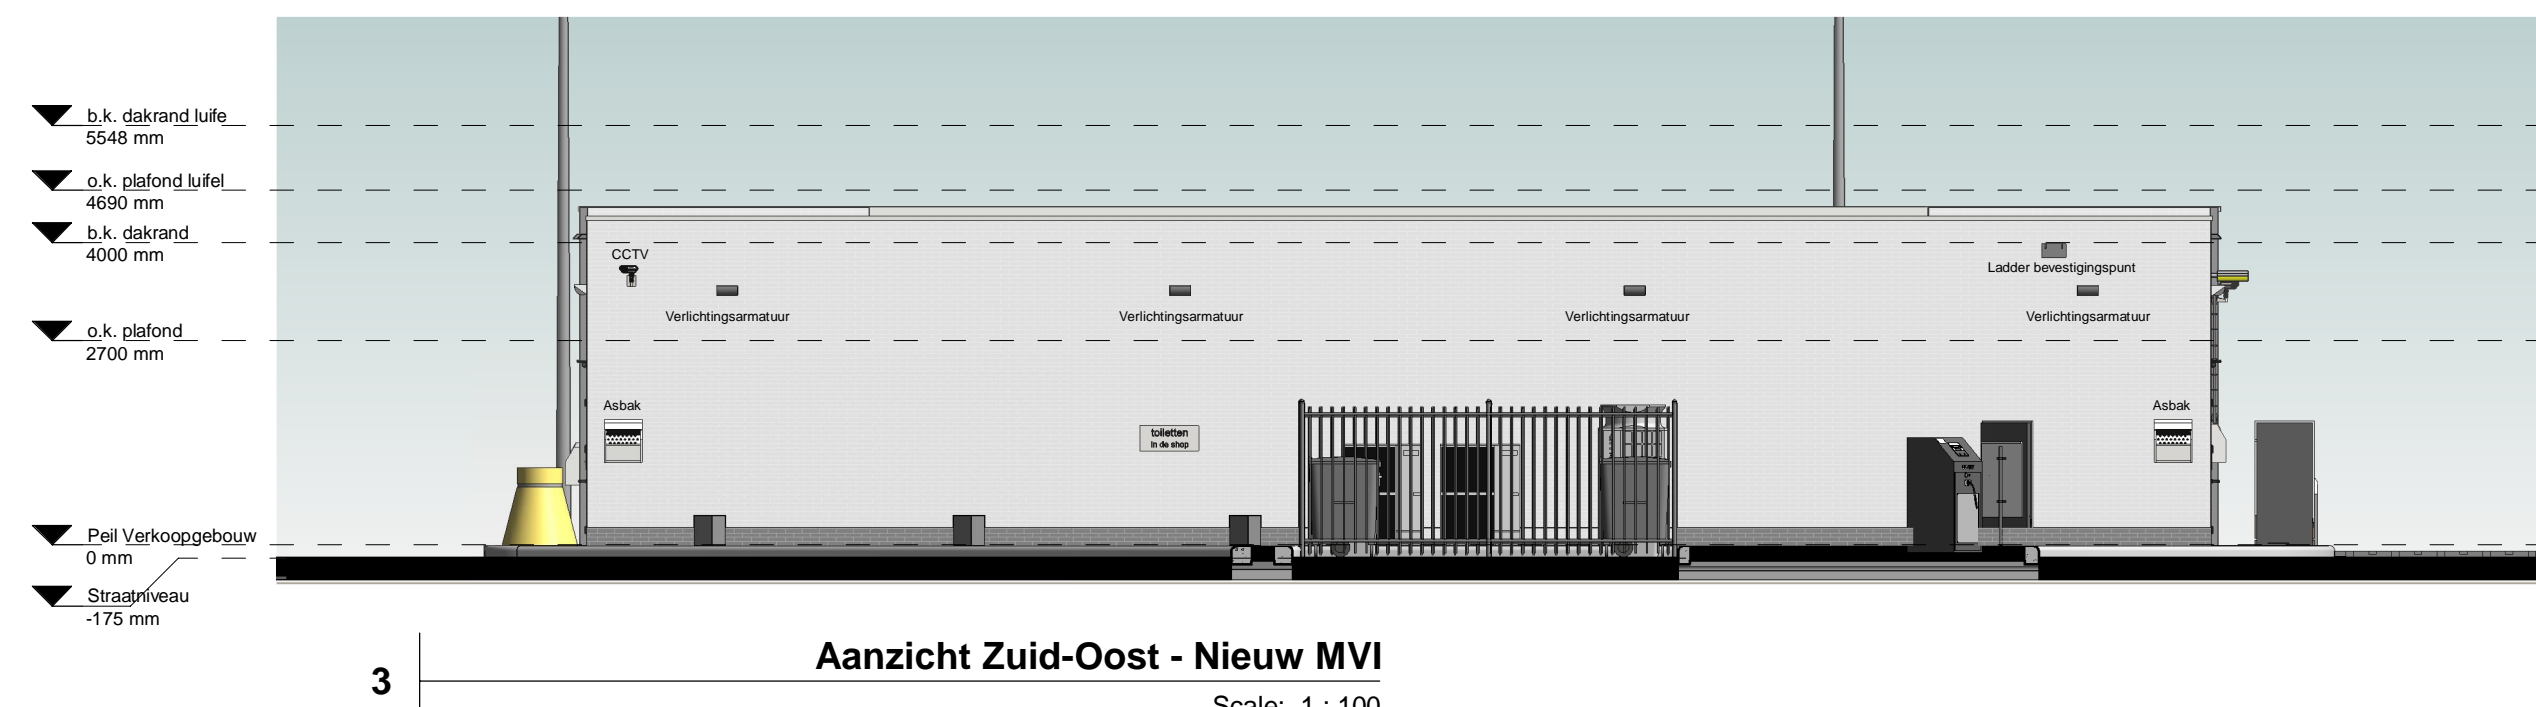


3 Aanzicht Zuid-Oost - Nieuw MVI  
Scale: 1:100

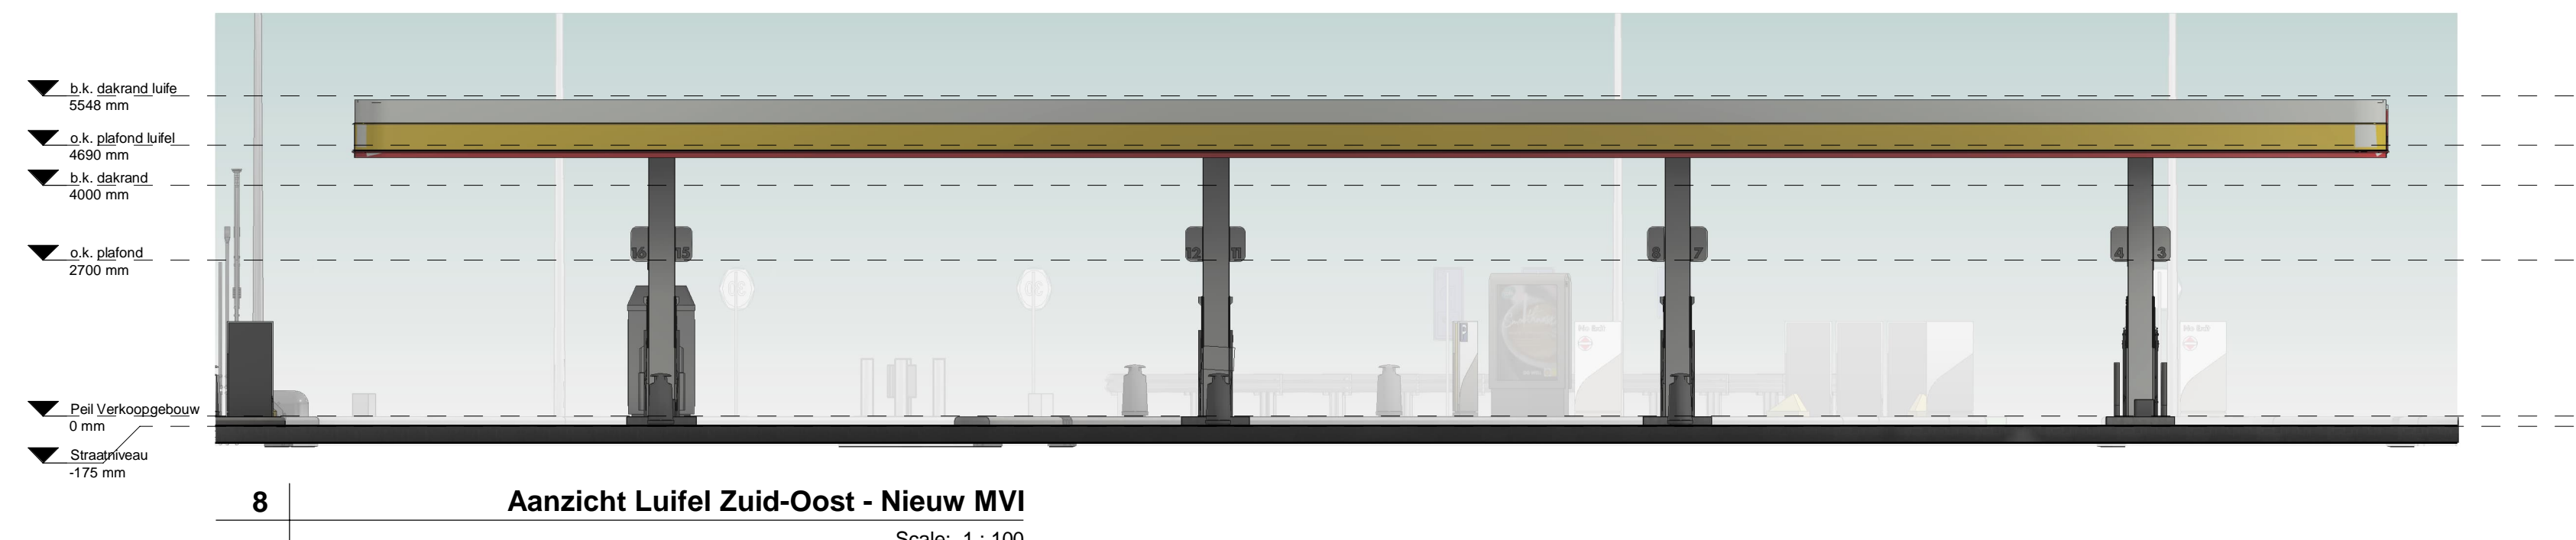


8 Aanzicht Luifel Zuid-Oost - Nieuw MVI  
Scale: 1:100

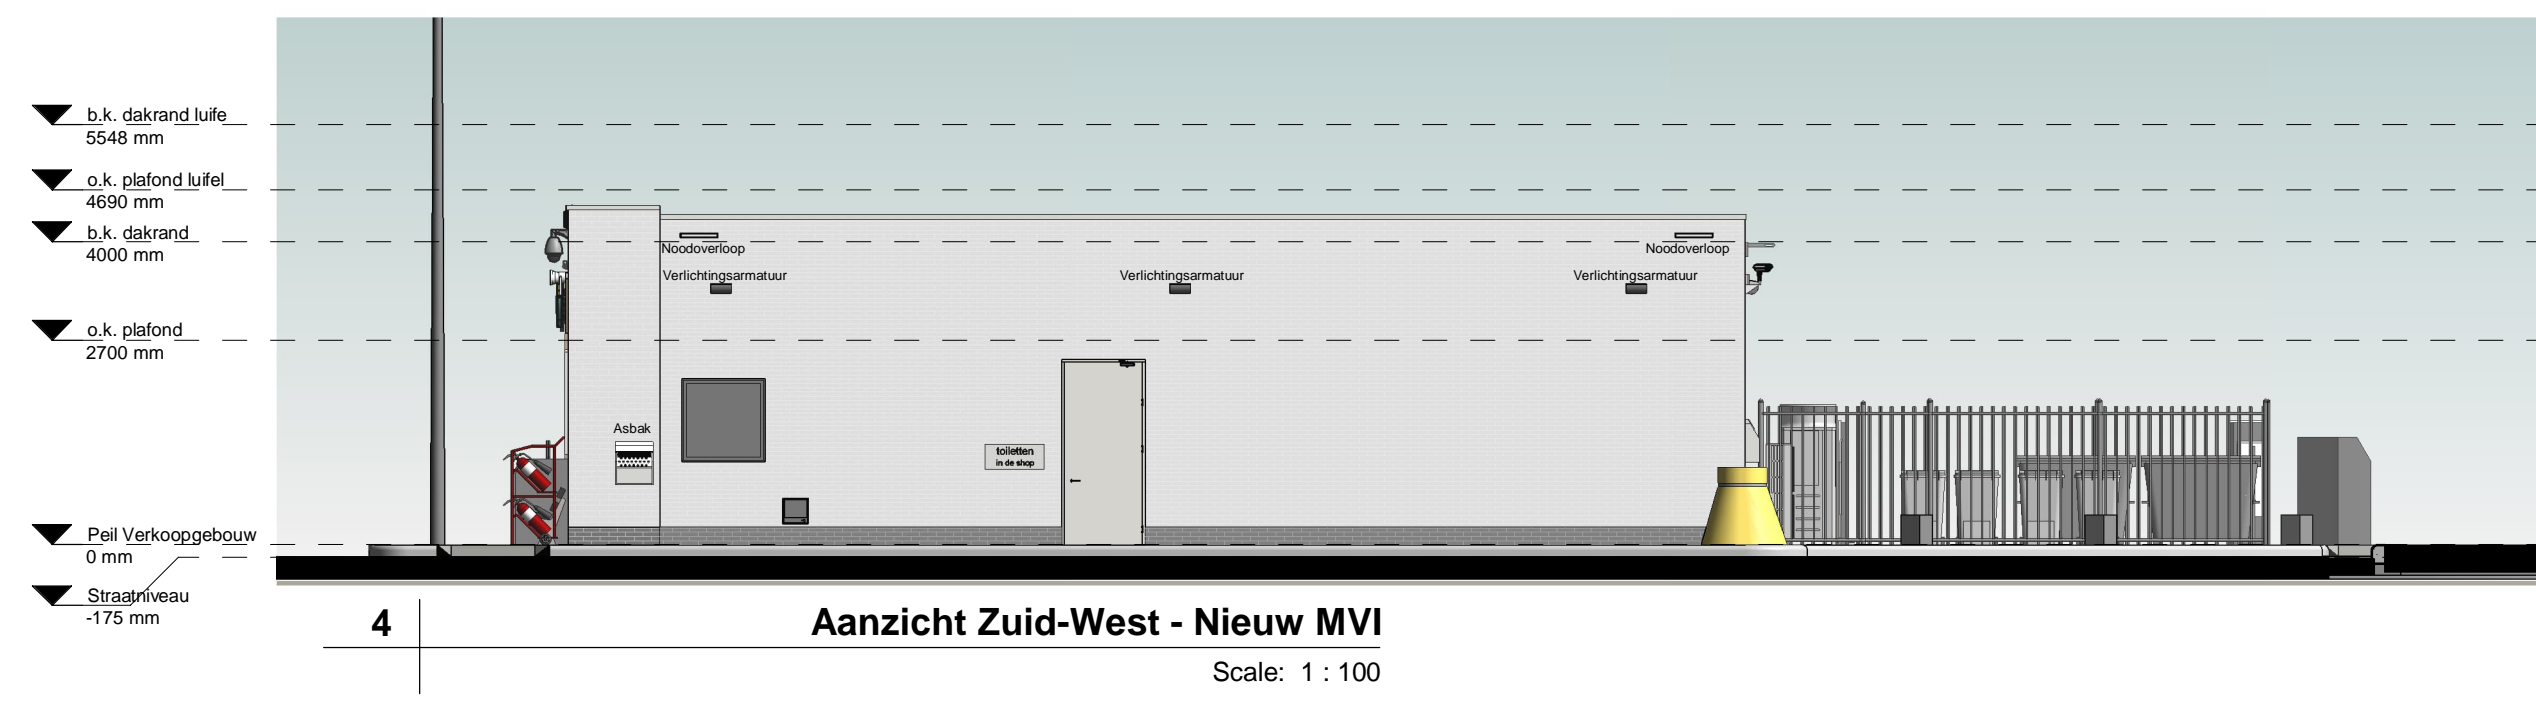


4 Aanzicht Zuid-West - Nieuw MVI  
Scale: 1:100

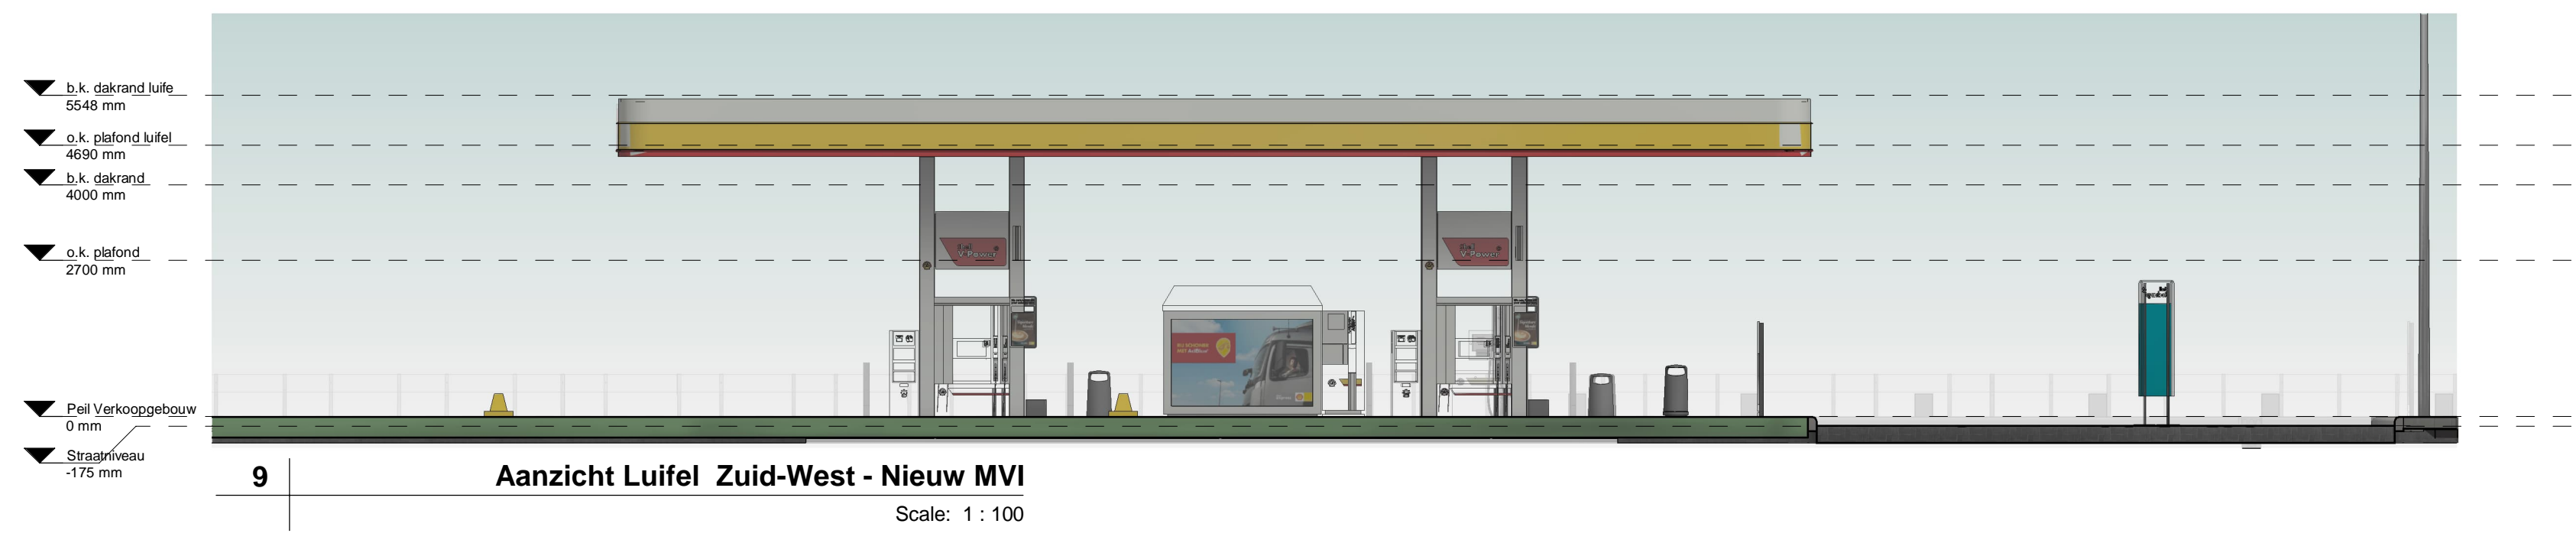

9 Aanzicht Luifel Zuid-West - Nieuw MVI  
Scale: 1:100

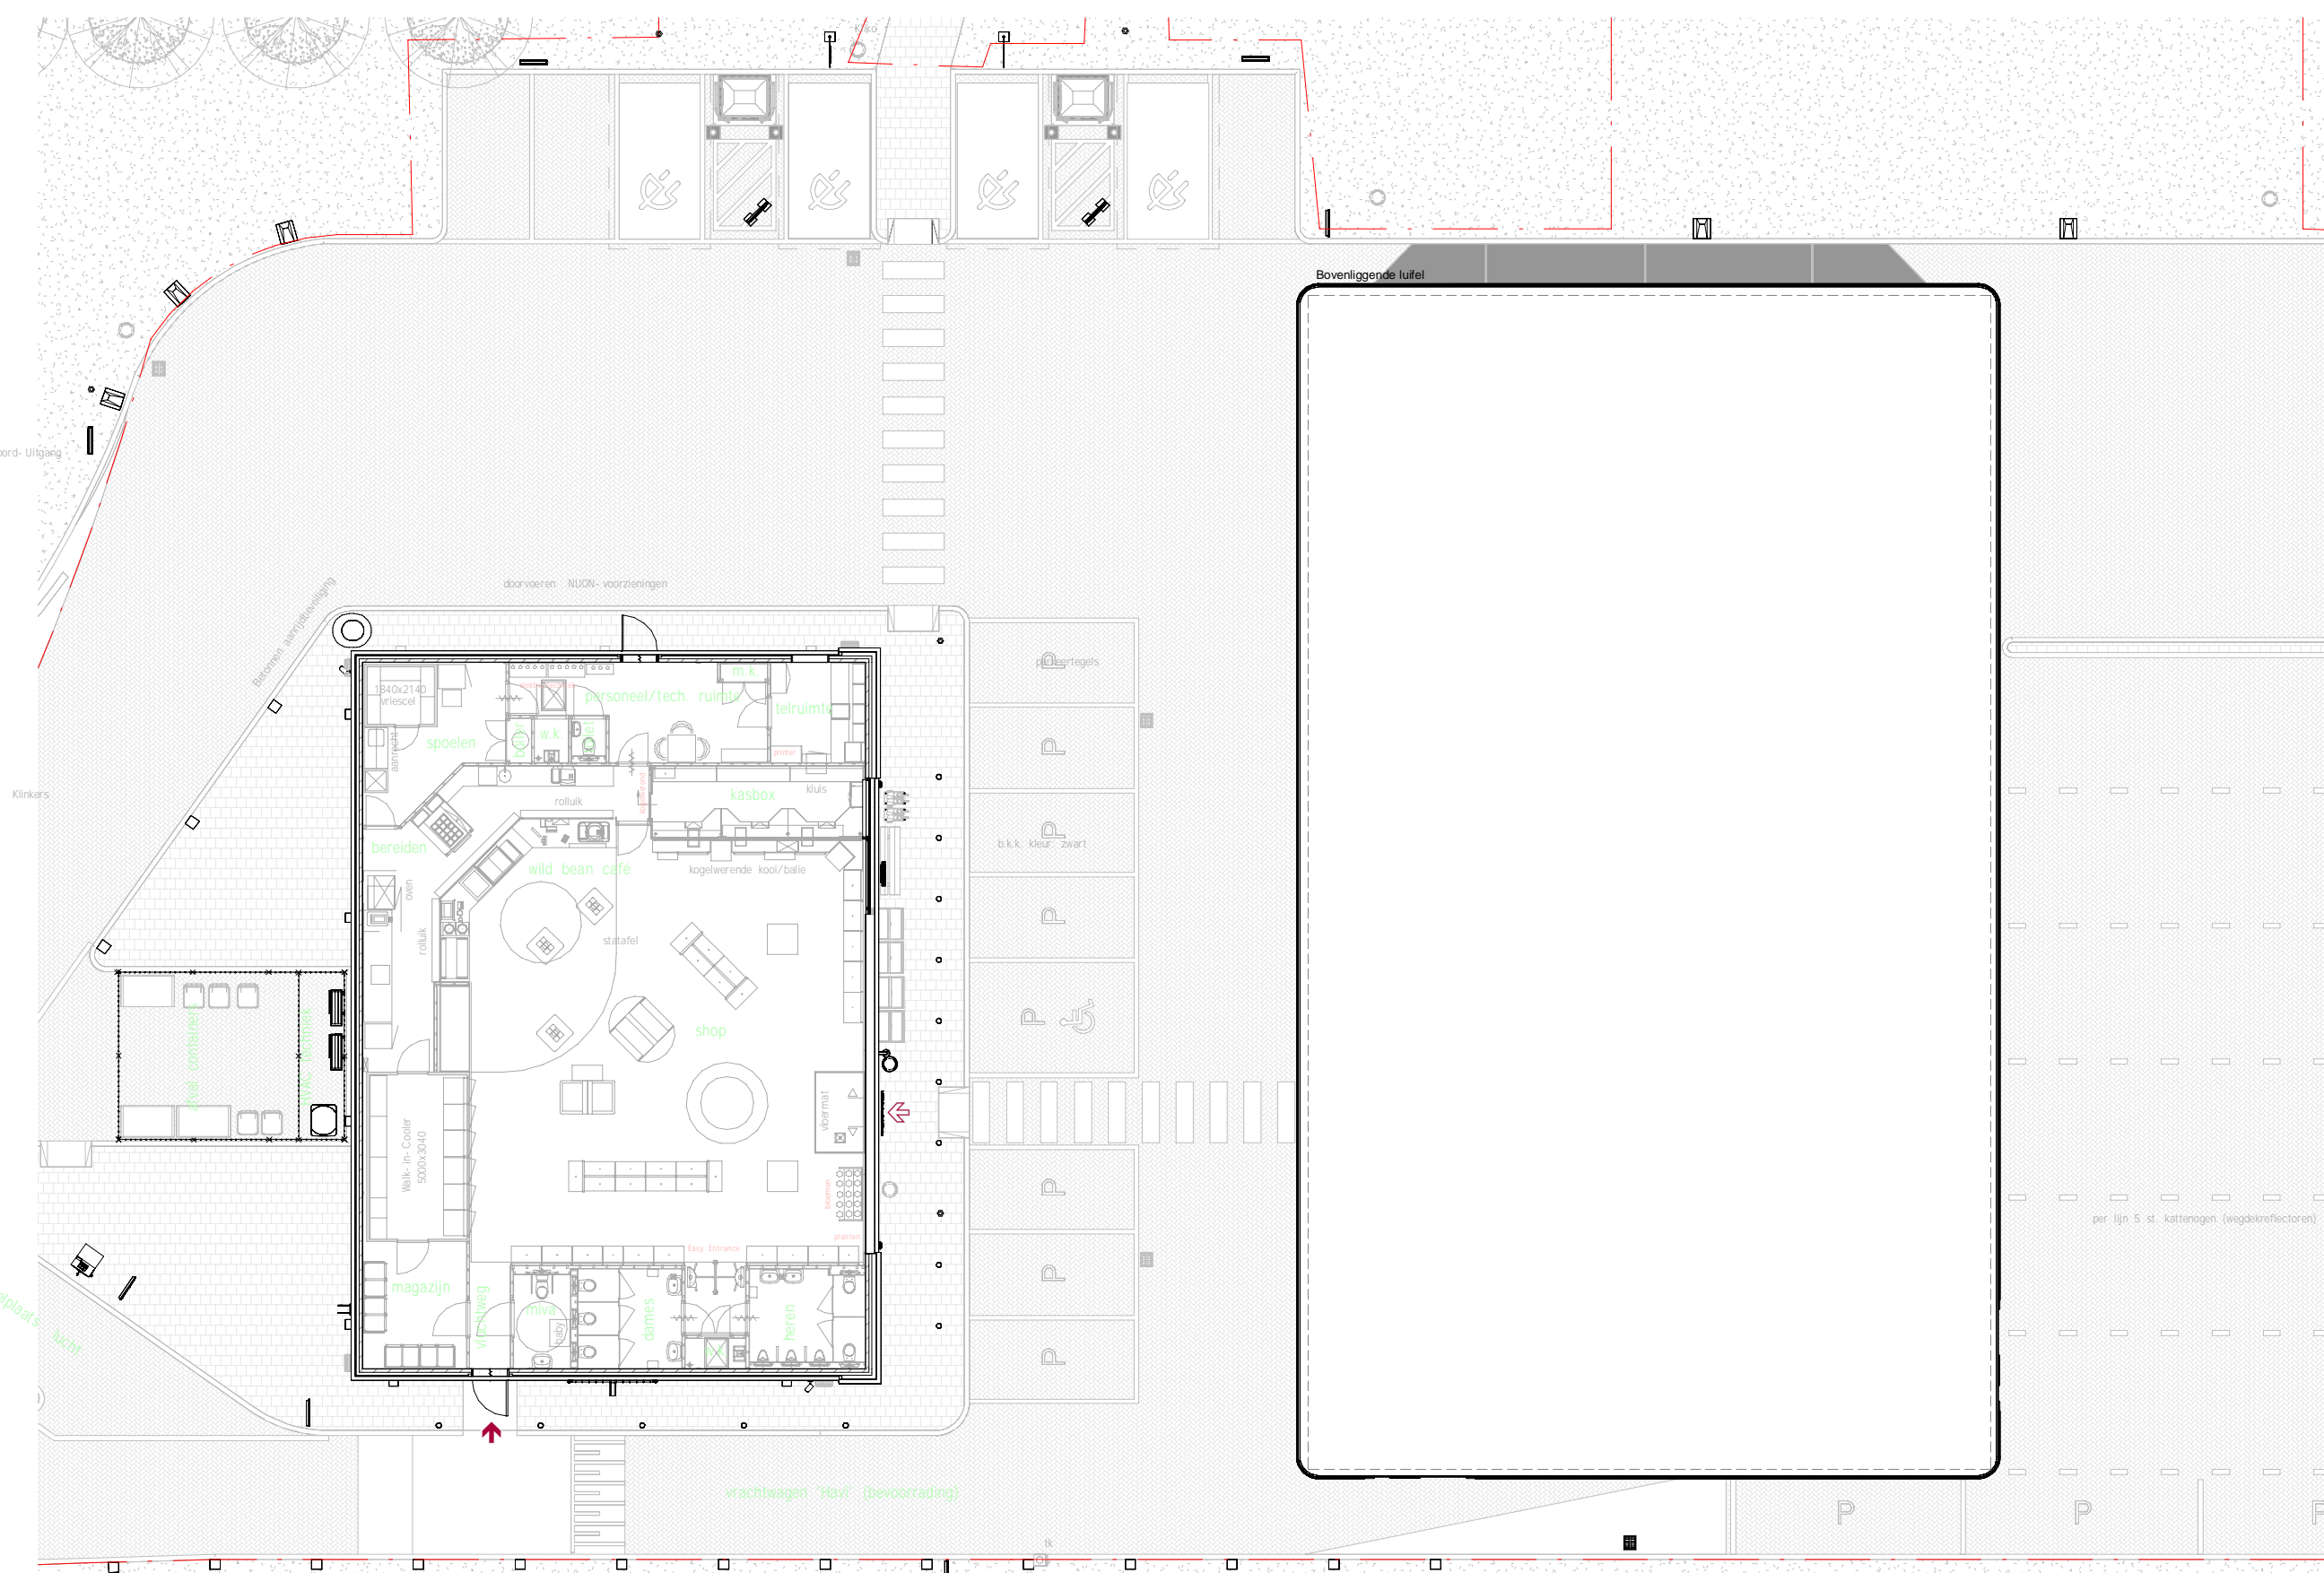

5 SITUATIE TEKENING - Plattegrond Begane grond - Nieuw  
Scale: 1:200

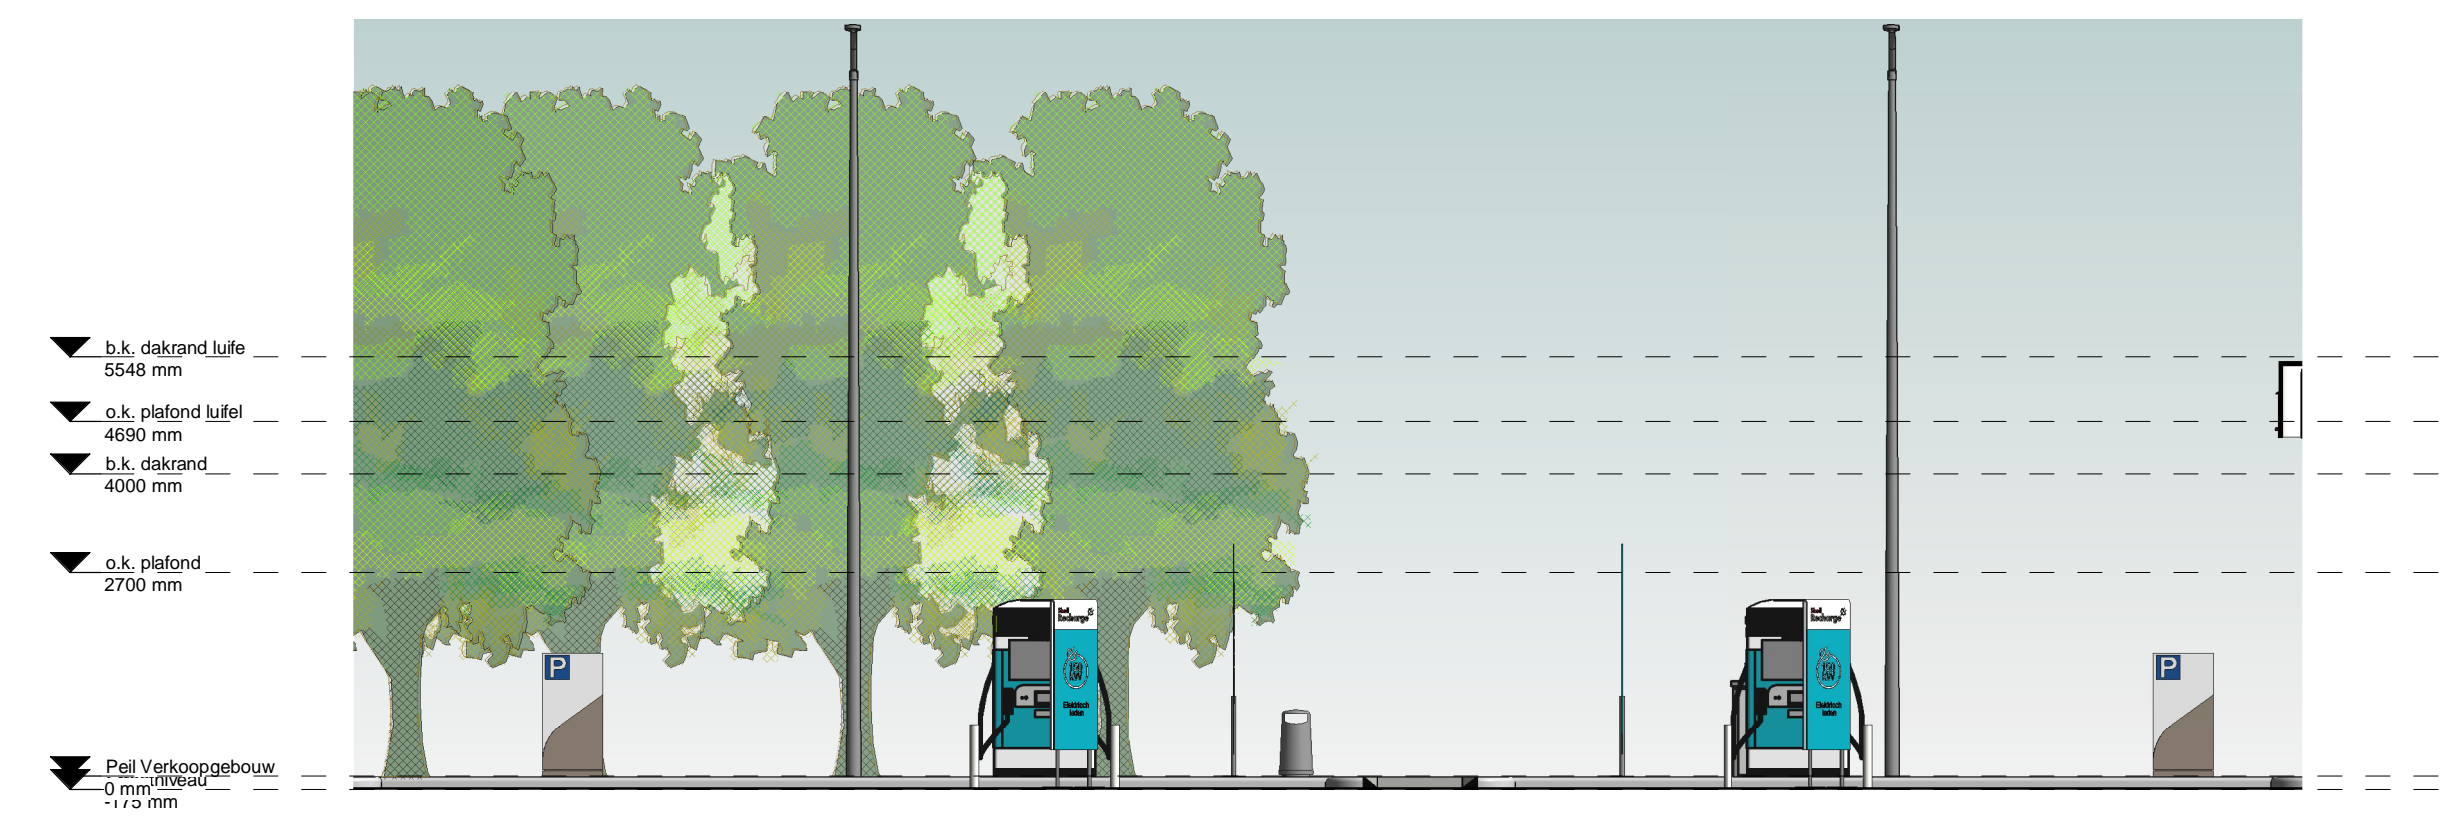

10 Aanzicht EV Ellie - Nieuw MVI  
Scale: 1:100



11 Aanzicht Shell Monolith Nieuw MVI  
Scale: 1:100

**Verklaring**


E	Euro	50.000 Ltr. afm. 2.500x10.640 tankw. 86630-066 tankcoet. 900397 CVB nr. 01601
U	Ultimate	40.000 Ltr. afm. 2.500x8.600 tankw. 86630-042 tankcoet. 900395 CVB nr. 01621
UD	Ultimate Diesel	30.000 Ltr. afm. 2.500x8.560 tankw. 86620-146 tankcoet. 900396 CVB nr. 01641
D	Diesel	50.000 Ltr. afm. 2.500x10.640 tankw. 86640-027 tankcoet. 900398 CVB nr. 01631
D	Diesel	40.000 Ltr. afm. 2.500x8.600 tankw. 86630-041 tankcoet. 900394 CVB nr. 01611

lm	Lichtmast
sk	Straatmeubilair
sk	Trottoirmeubilair

**LEGENDA:**

- - -	Terreingrens
→	Brandweeringang
↔	Toegang
[Grid]	Beton tegels grijs
[Grid]	Beton klinkers
[Grid]	Vloeistofdichte verharding (Shell LTP)
[Grid]	Vloeistofdichte verharding (Shell LTP)
[Grid]	Gras
[Grid]	Asfalt

TERRAIN OPPERVLAK 7047 m<sup>2</sup>  
Kadastrale gegevens: parcel name / sectie x, perceel xxxx

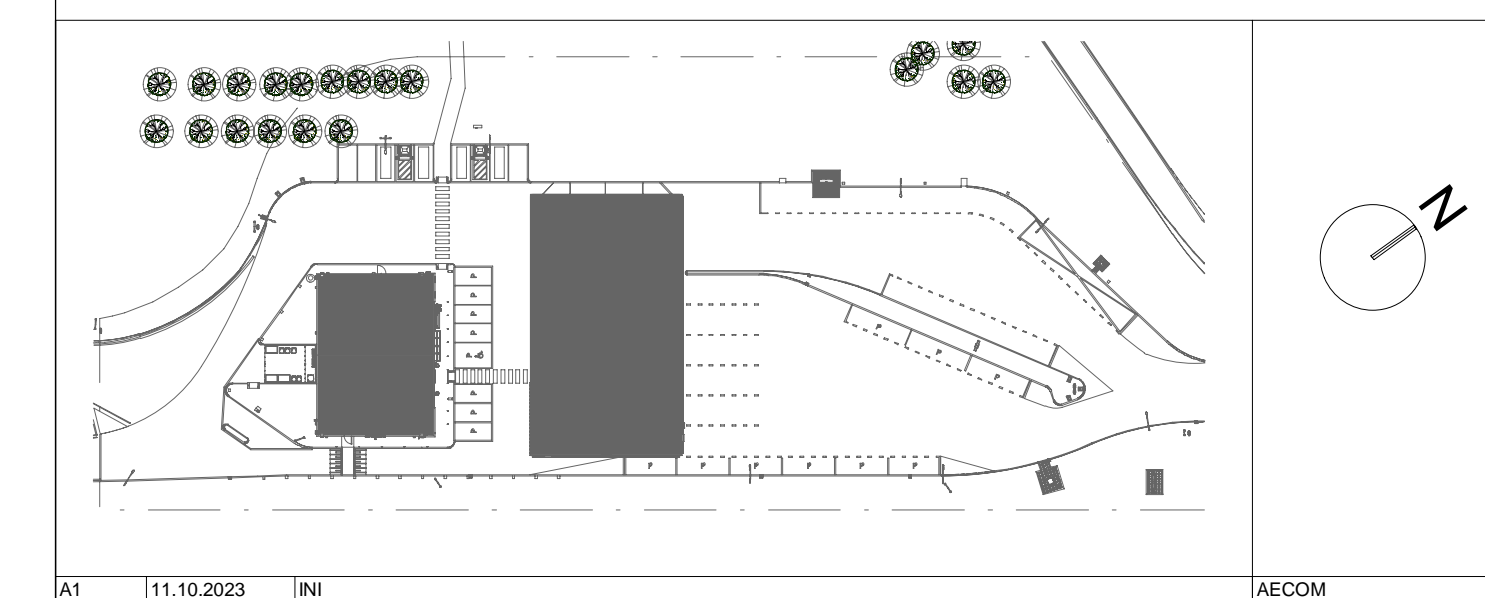

A1	11.10.2023	NI	Beschrijving	AEDOM
Revisie	Daum	NI	Beschrijving	DOOR

Project	BP Station De Kroon Rijksweg A27 3433 NW Nieuwegein	Gevelaanzichten MVI Verkoopgebouw Nieuw	
---------	---	---	---	---	---	---	---	---	---	---

Internal Review 11.10.2023