




1 Aanzicht Noord-West - Bestaand
Scale: 1: 100

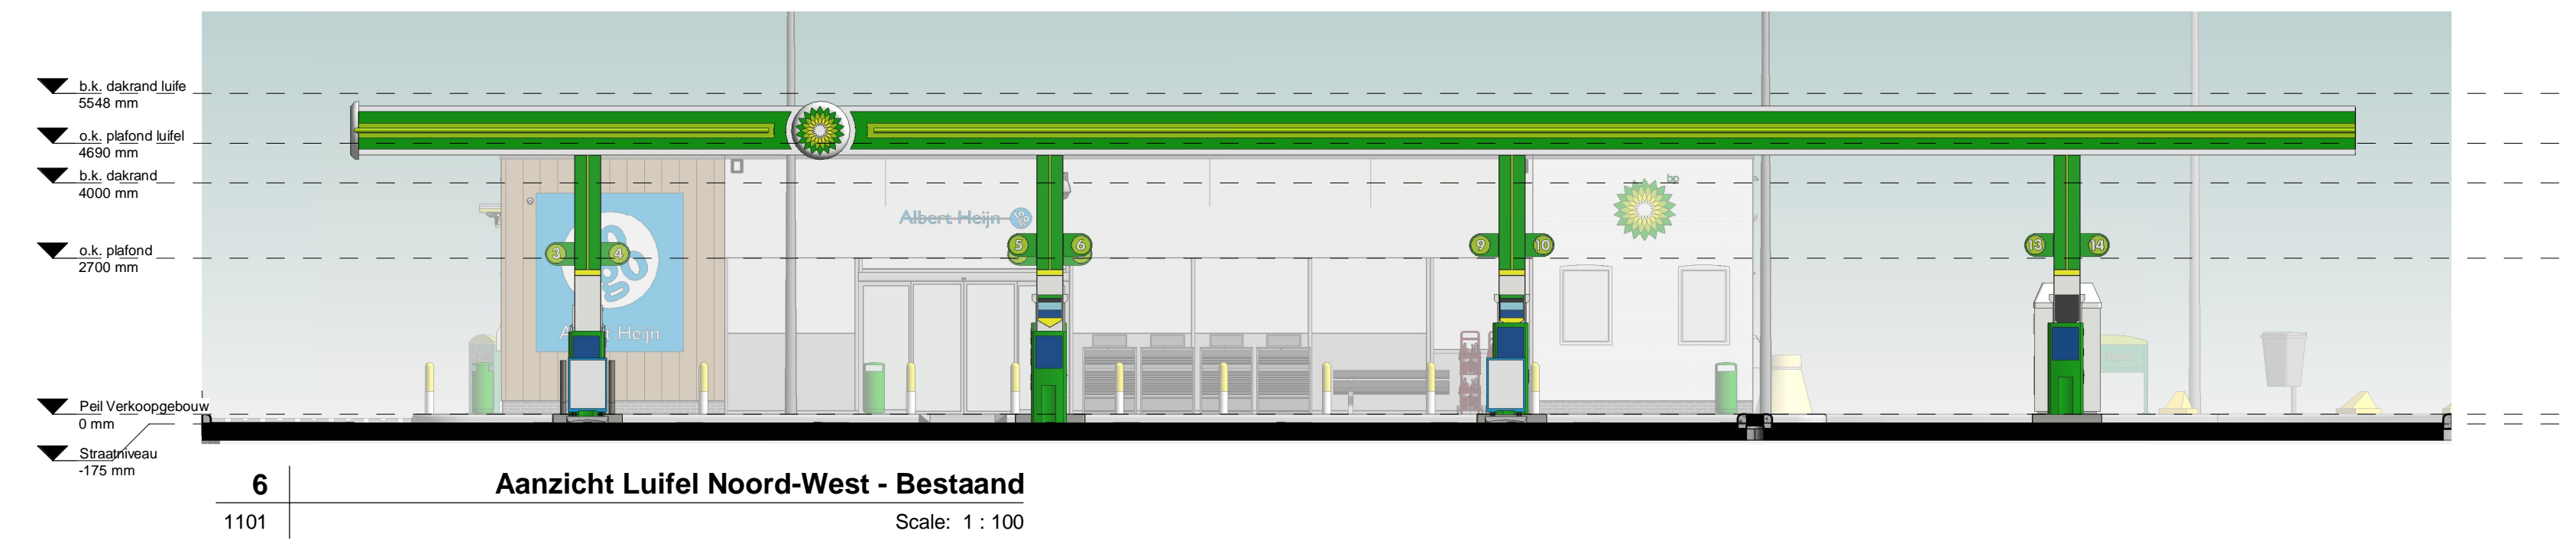


6 Aanzicht Luifel Noord-West - Bestaand
Scale: 1: 100

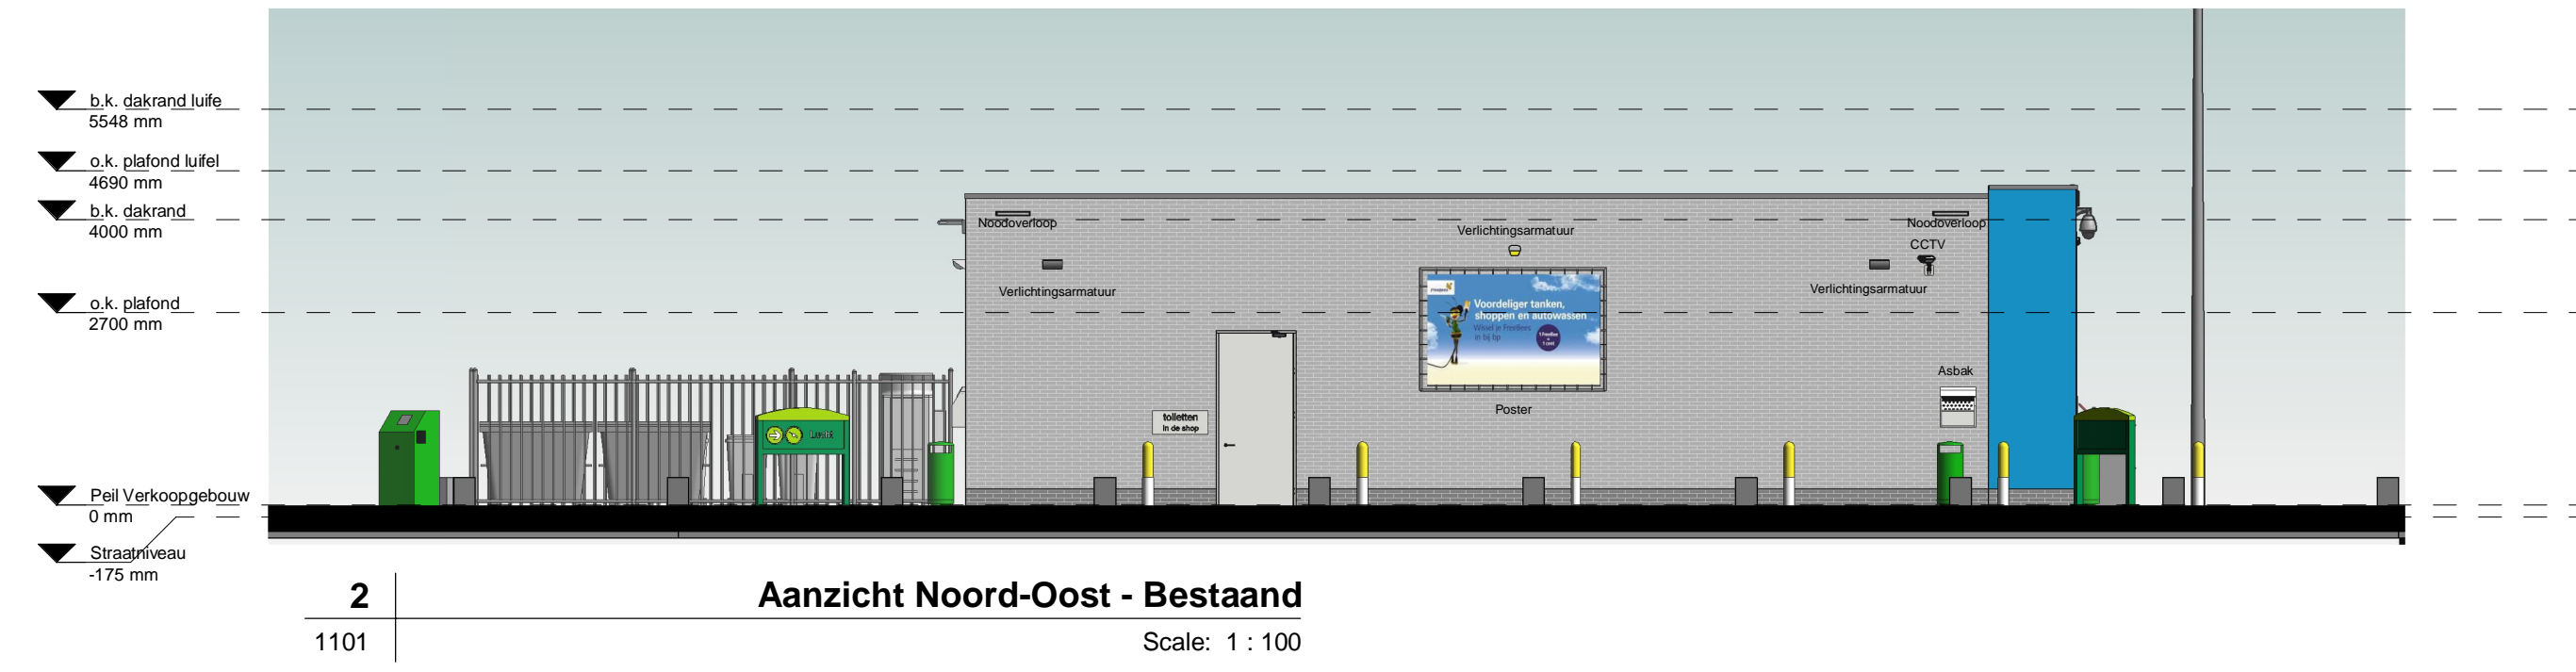


2 Aanzicht Noord-Oost - Bestaand
Scale: 1: 100

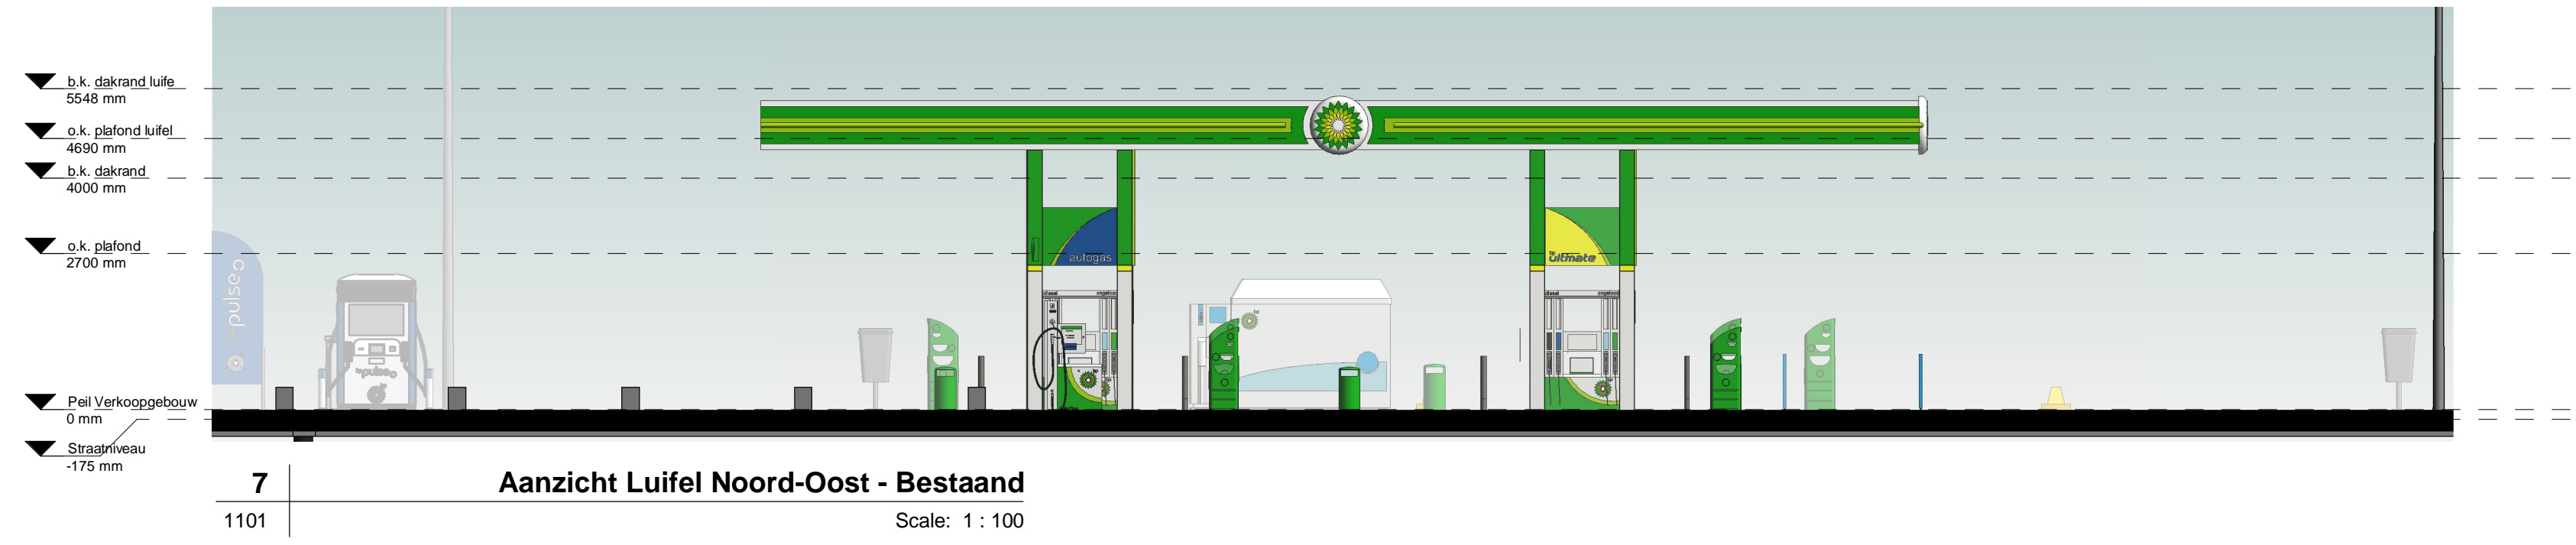


7 Aanzicht Luifel Noord-Oost - Bestaand
Scale: 1: 100

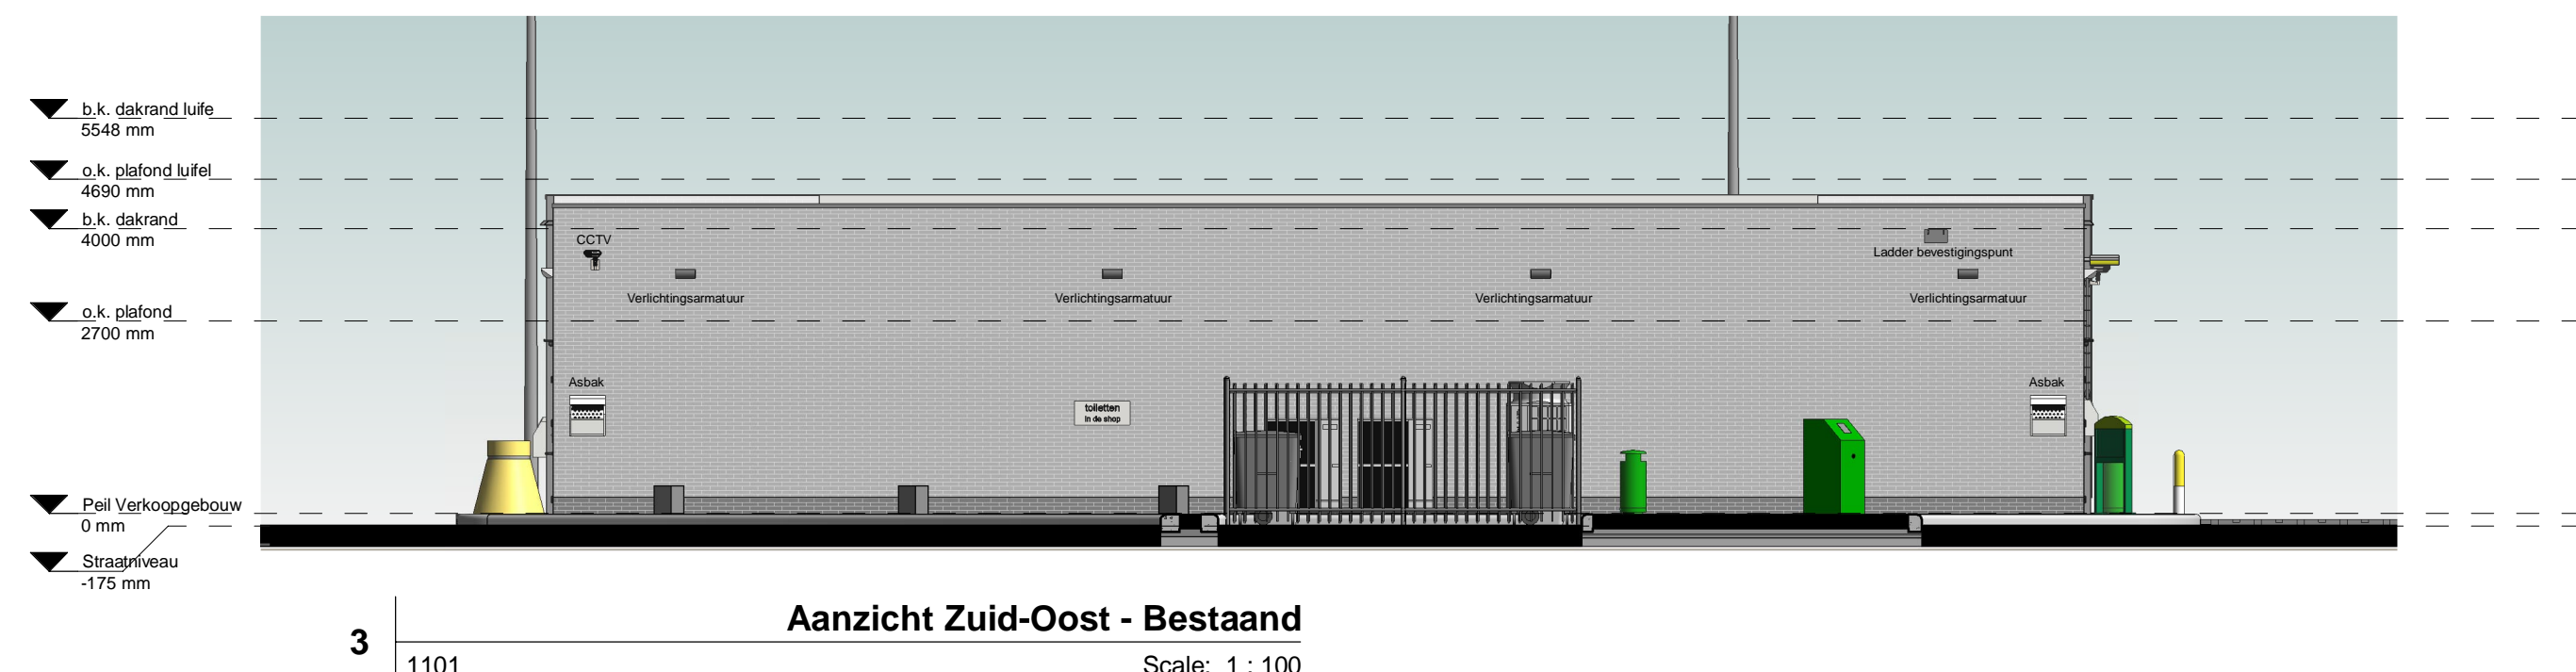


3 Aanzicht Zuid-Oost - Bestaand
Scale: 1: 100

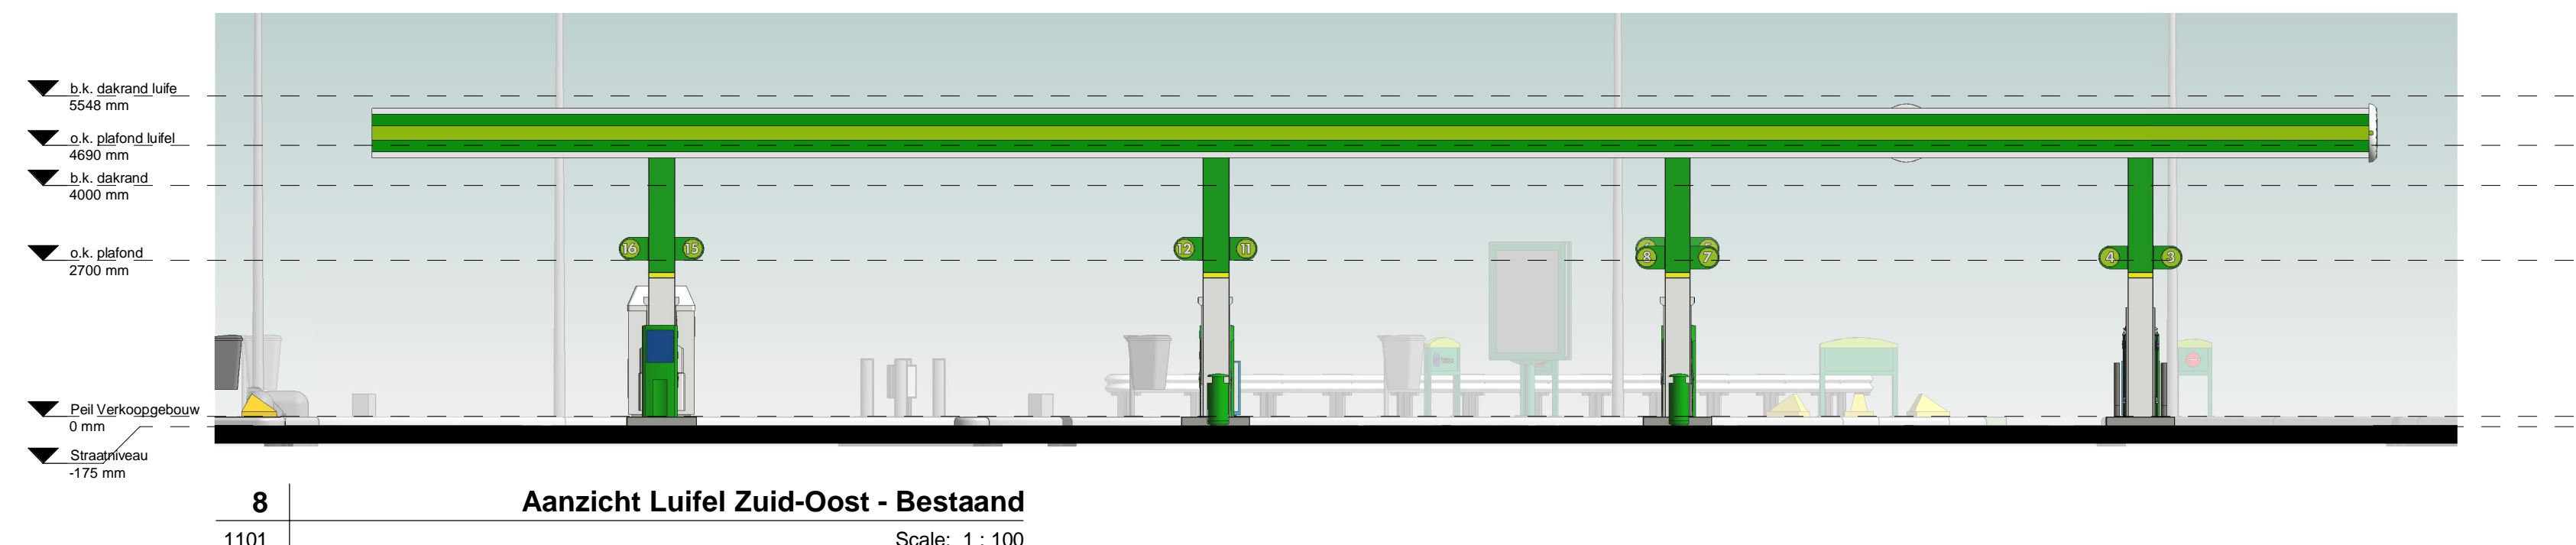


8 Aanzicht Luifel Zuid-Oost - Bestaand
Scale: 1: 100

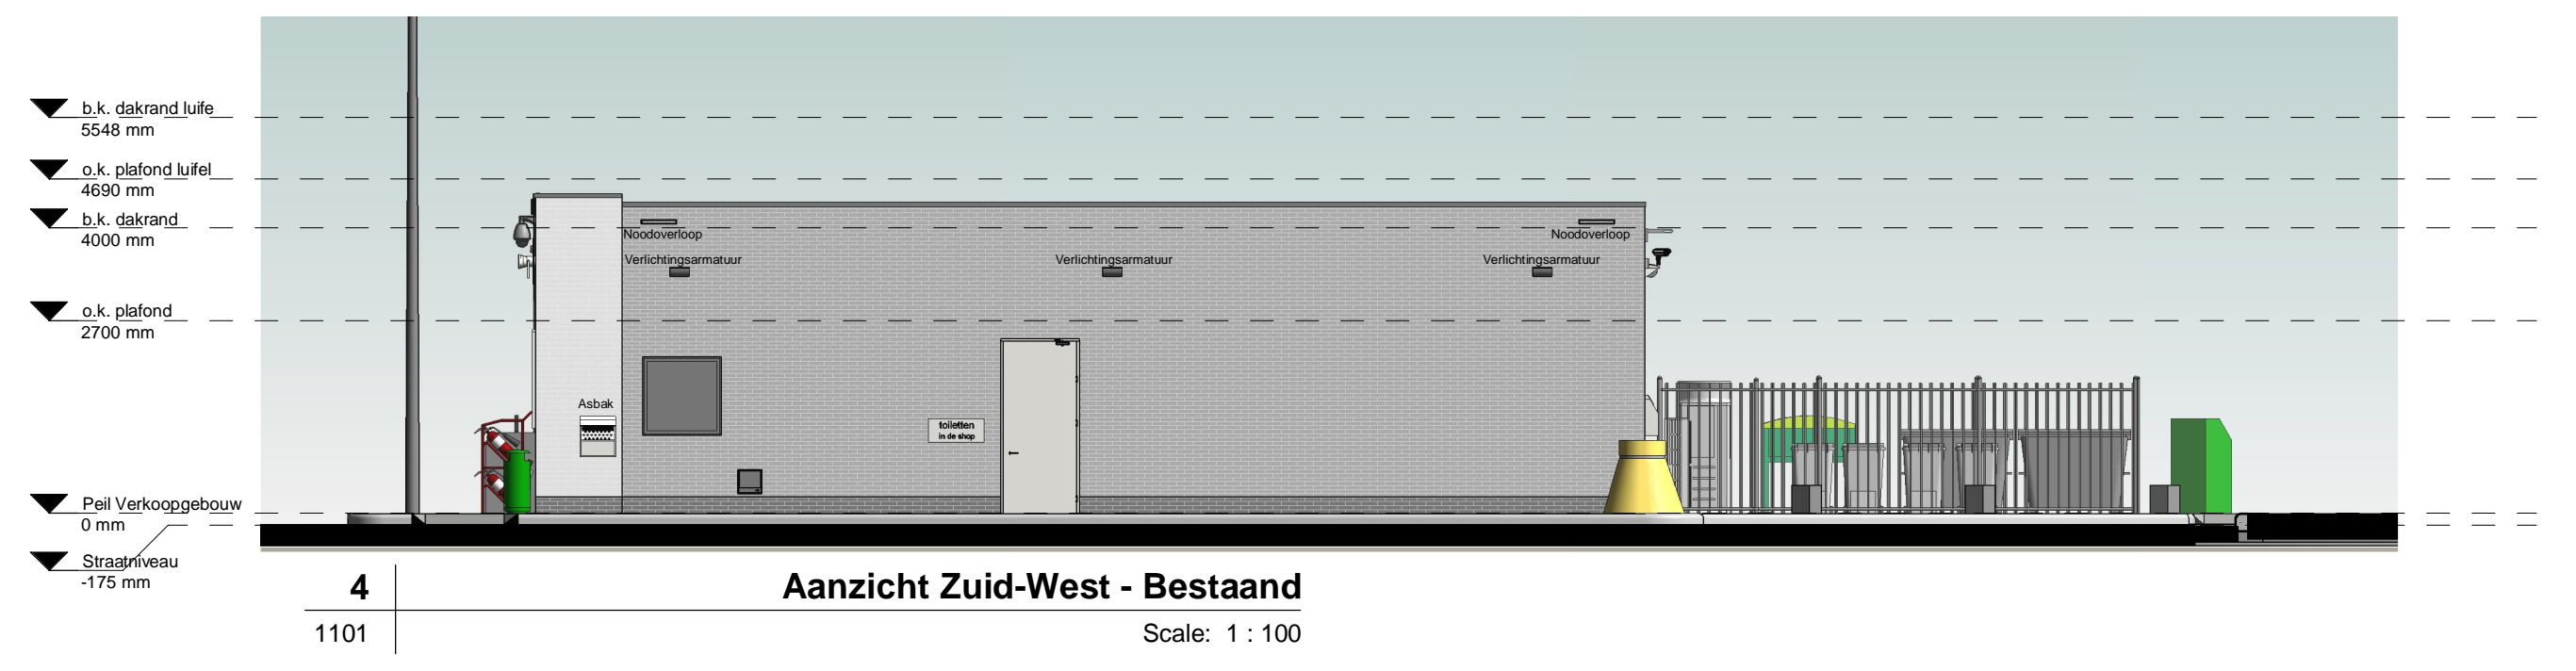


4 Aanzicht Zuid-West - Bestaand
Scale: 1: 100

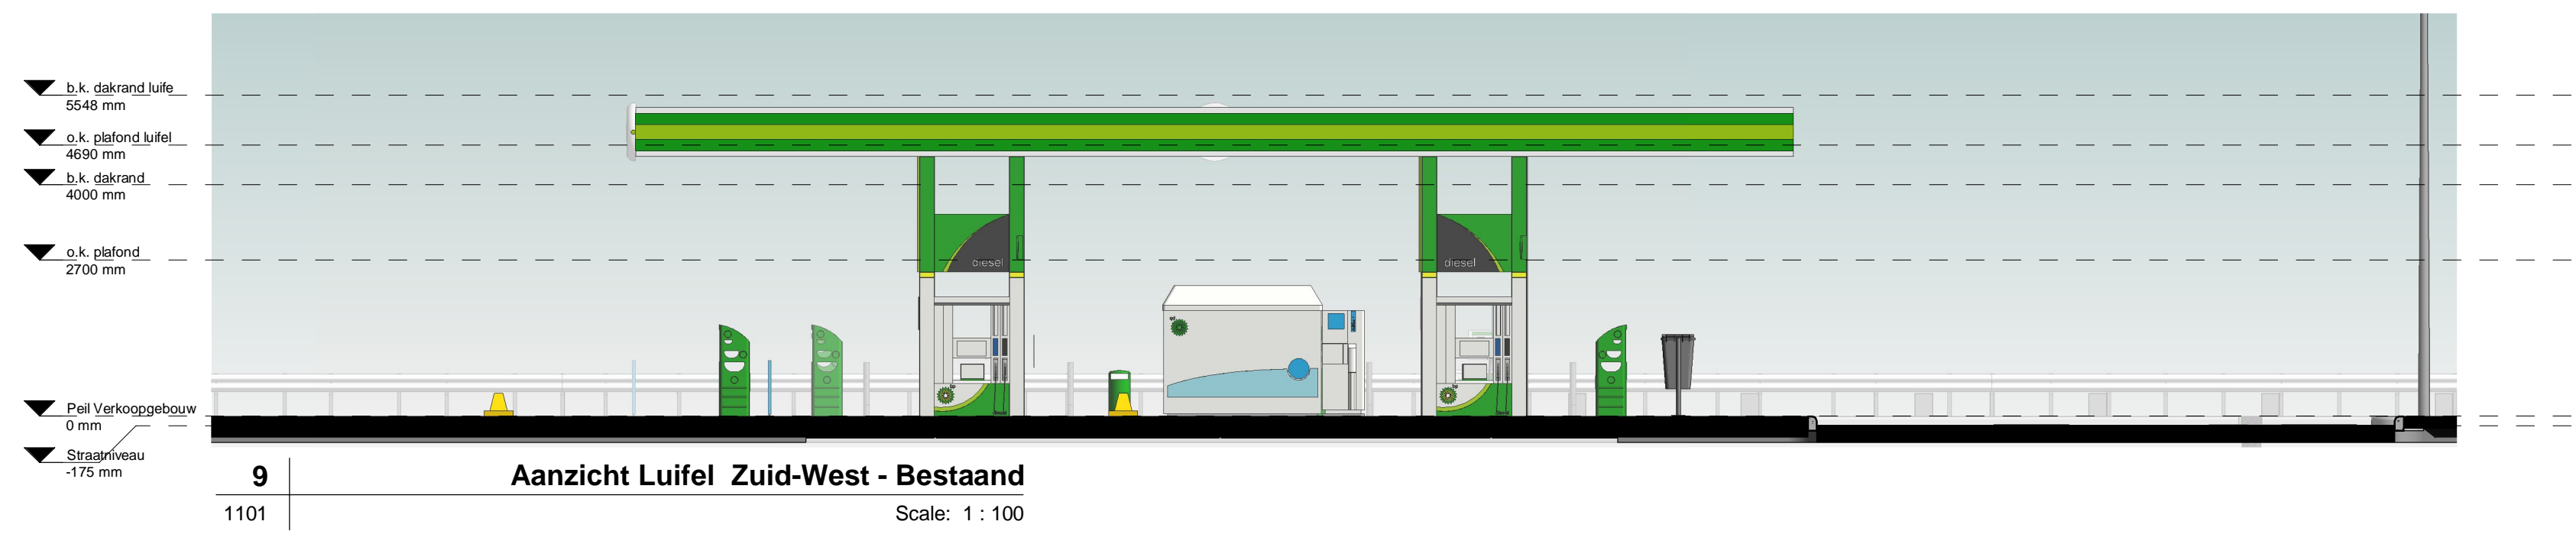

9 Aanzicht Luifel Zuid-West - Bestaand
Scale: 1: 100

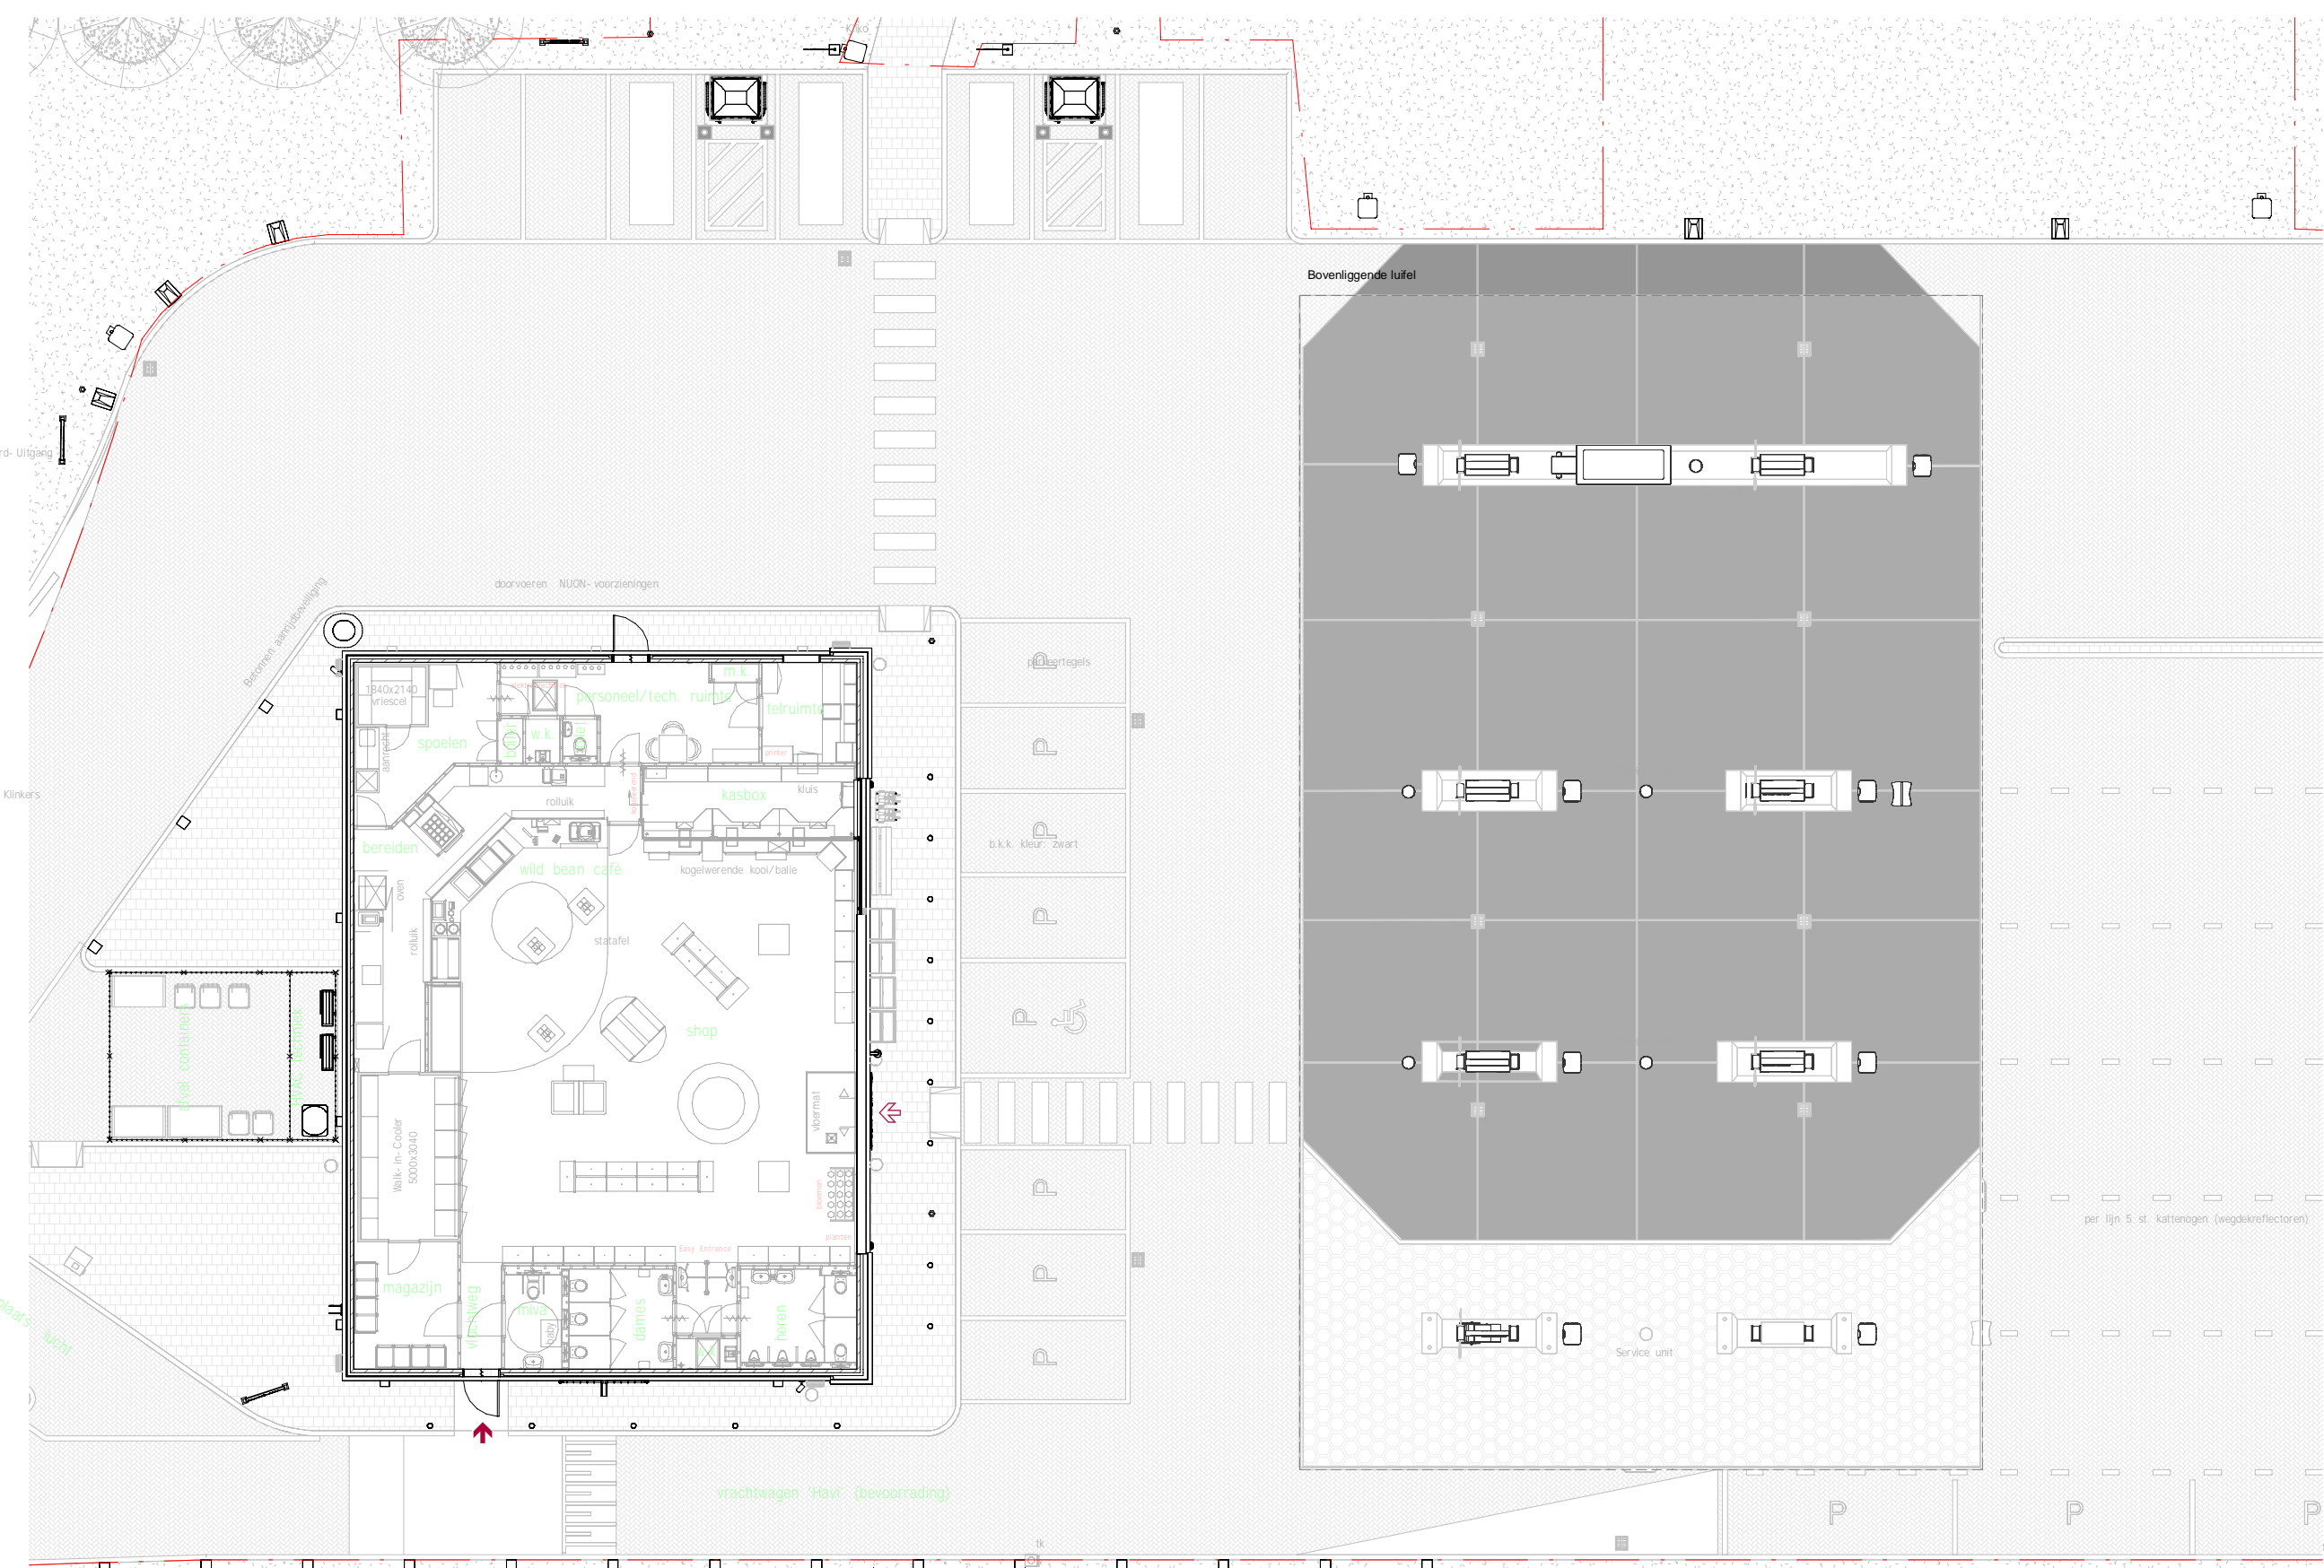

5 SITUATIE TEKENING - Plattegrond Begane grond Bestaand
Scale: 1: 200

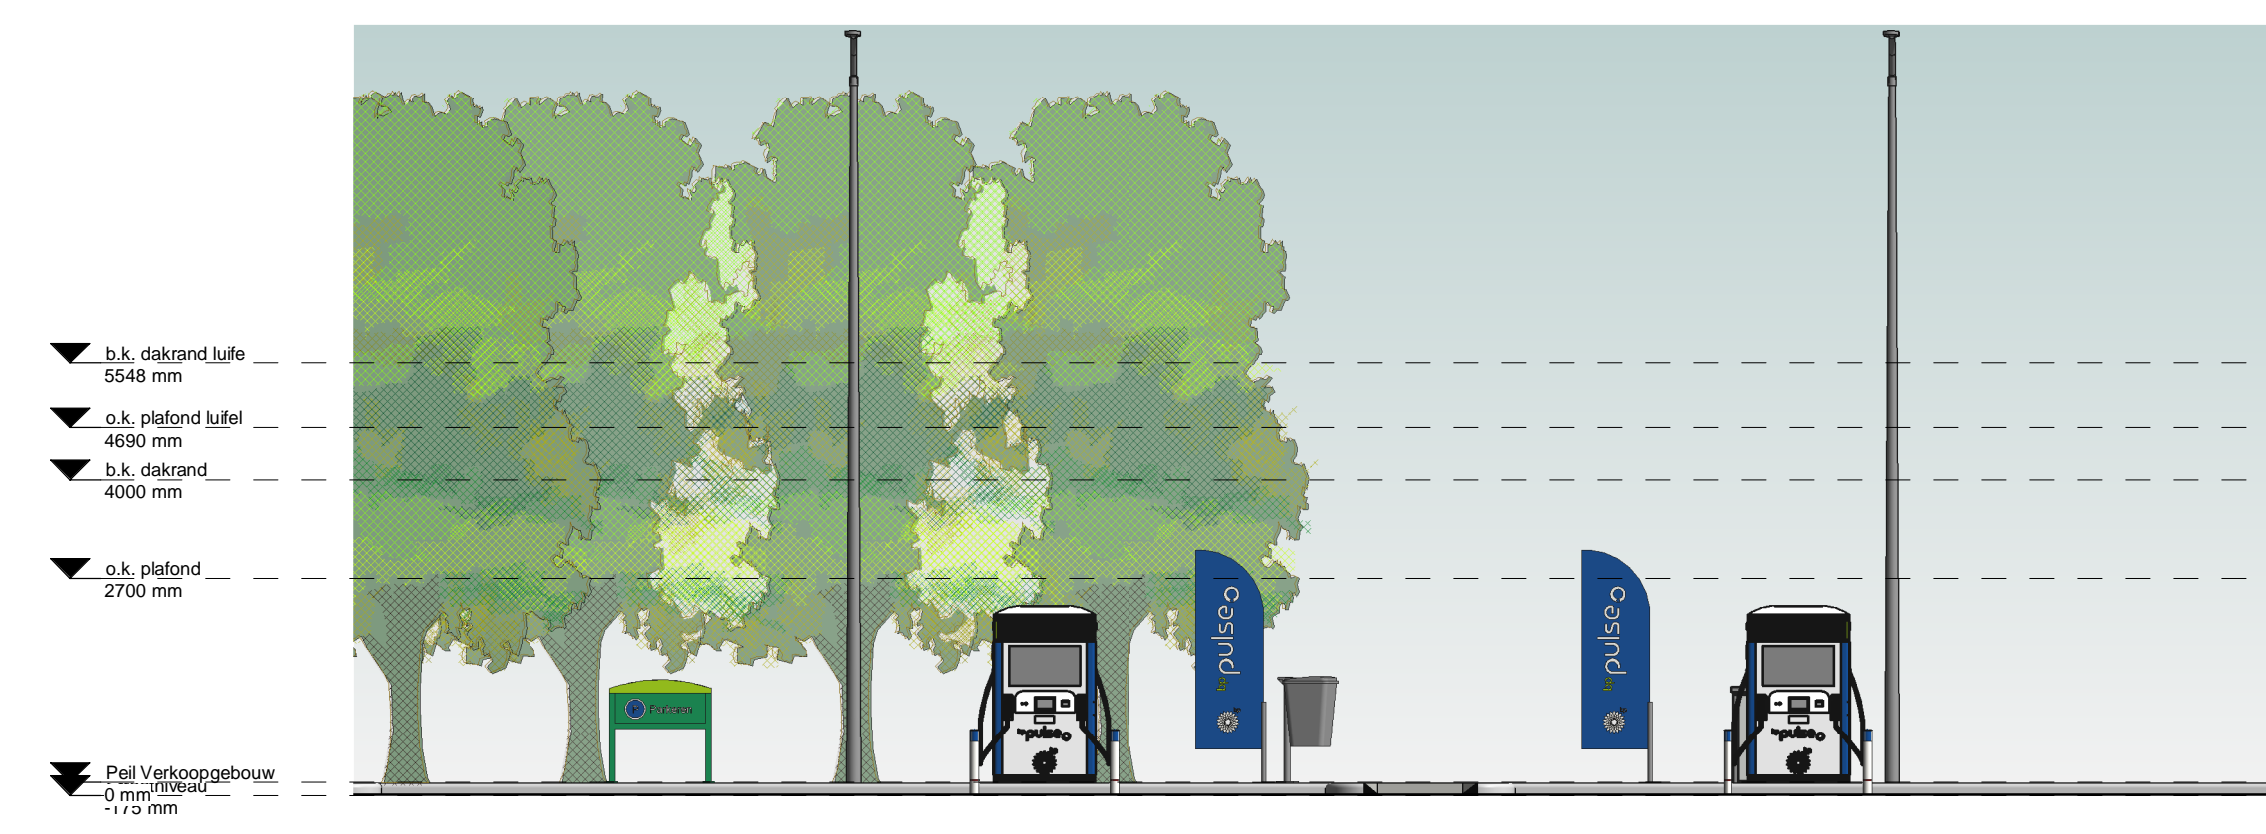

10 Aanzicht EV
Scale: 1: 100



11 Aanzicht BP Monolith
Scale: 1: 100

Verklaring


E	Euro	50.000 Ltr. afm. 2.500x10.640 tankw. 86630-066 tankcoet. 900397 OVB nr. 01861
U	Ultimate	40.000 Ltr. afm. 2.500x8.600 tankw. 86630-042 tankcoet. 900395 OVB nr. 01821
UD	Ultimate Diesel	30.000 Ltr. afm. 2.500x8.560 tankw. 86620-146 tankcoet. 900396 OVB nr. 01841
D	Diesel	50.000 Ltr. afm. 2.500x10.640 tankw. 86640-027 tankcoet. 900398 OVB nr. 01831
D	Diesel	40.000 Ltr. afm. 2.500x8.600 tankw. 86630-041 tankcoet. 900394 OVB nr. 01811

lm	Lichtmast
sk	Straatkozijn
tk	Trottoirkozijn

LEGENDA:

- - -	Terreingrens
→	Brandweeringang
↔	Toegang
[Grid]	Beton tegels grijs
[Grid]	Beton klinkers
[Grid]	Vloestofdichte verharding (Shell LTP)
[Grid]	Vloestofdichte verharding (Shell LTP)
[Grid]	Gras
[Grid]	Asfalt

TERREIN OPPERVLAK 7047 m²
Kadastrale gegevens: parcel name / sectie x, perceel xxx

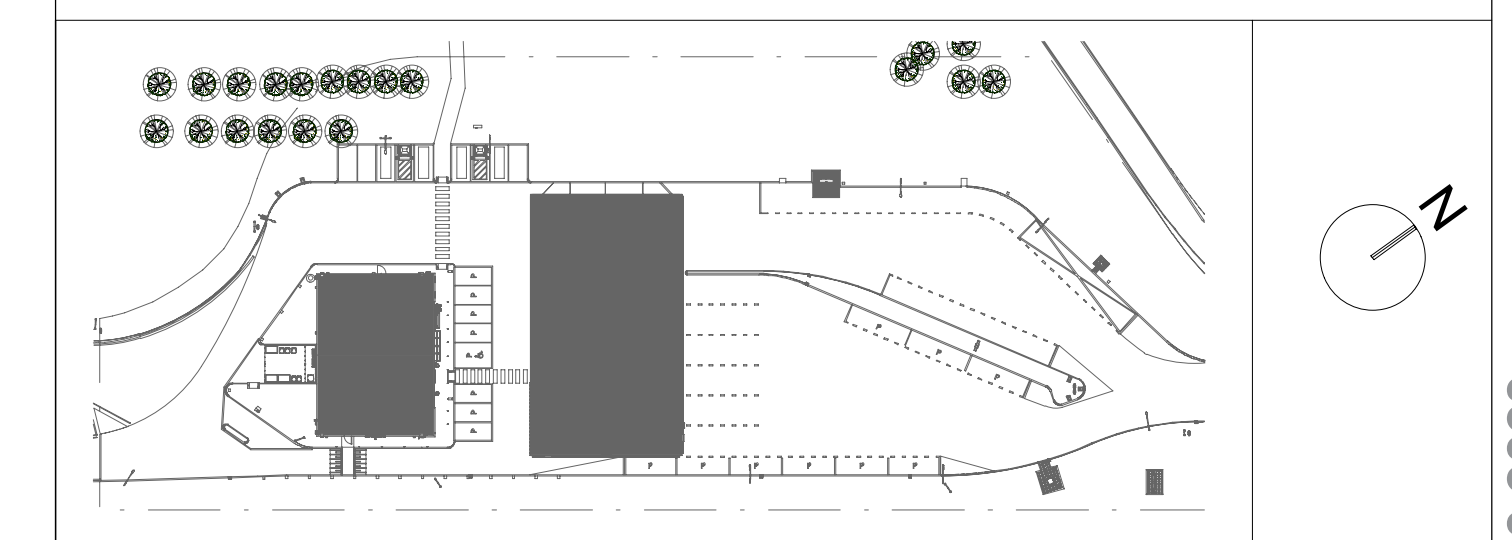

A3	11.10.2023	NI	Beschrijving	AEDOM
Revisie	Daum	NI		DOOR
Shell Nederland Verkoopmaatschappij B.V. Willem 201 Oude Post 3717 A. Soestdijk, Nederland All rights reserved.				
Project BP Station De Kroon Rijksweg A27 3433 NW Nieuwegein			AEDOM Nederland B.V. Oude Meentweg 17 2412 CC Oude Meent, Netherlands In collaboration with AEDOM Partners www.aedom.com	
Getekend Adu'Oné			Bereikt GEVELAANZICHTEN Verkoopgebouw Bestaand	
Locatie nummer	GIS nummer	Goedgekeurd	Schaal	Formaat
MLxxxx	xxxxxx	PVV	1:1001:200	A0
		Discipline	Tekeningnummer	Daum
		A	1201	11.10.2023
				Project Fase
				NI