

Schaal 1 à 100.

- Verklaring:
- Bouwgrond.
 - Veen of darrie.
 - Klei of leem.
 - Zand.
 - Fijne grint en grof zand.
 - Stb.

Afsluivingen van den westelijkendijk op $\frac{9}{10}$ Juni 1885 en van den oostelijkendijk op $\frac{17}{18}$ Juli 1885.


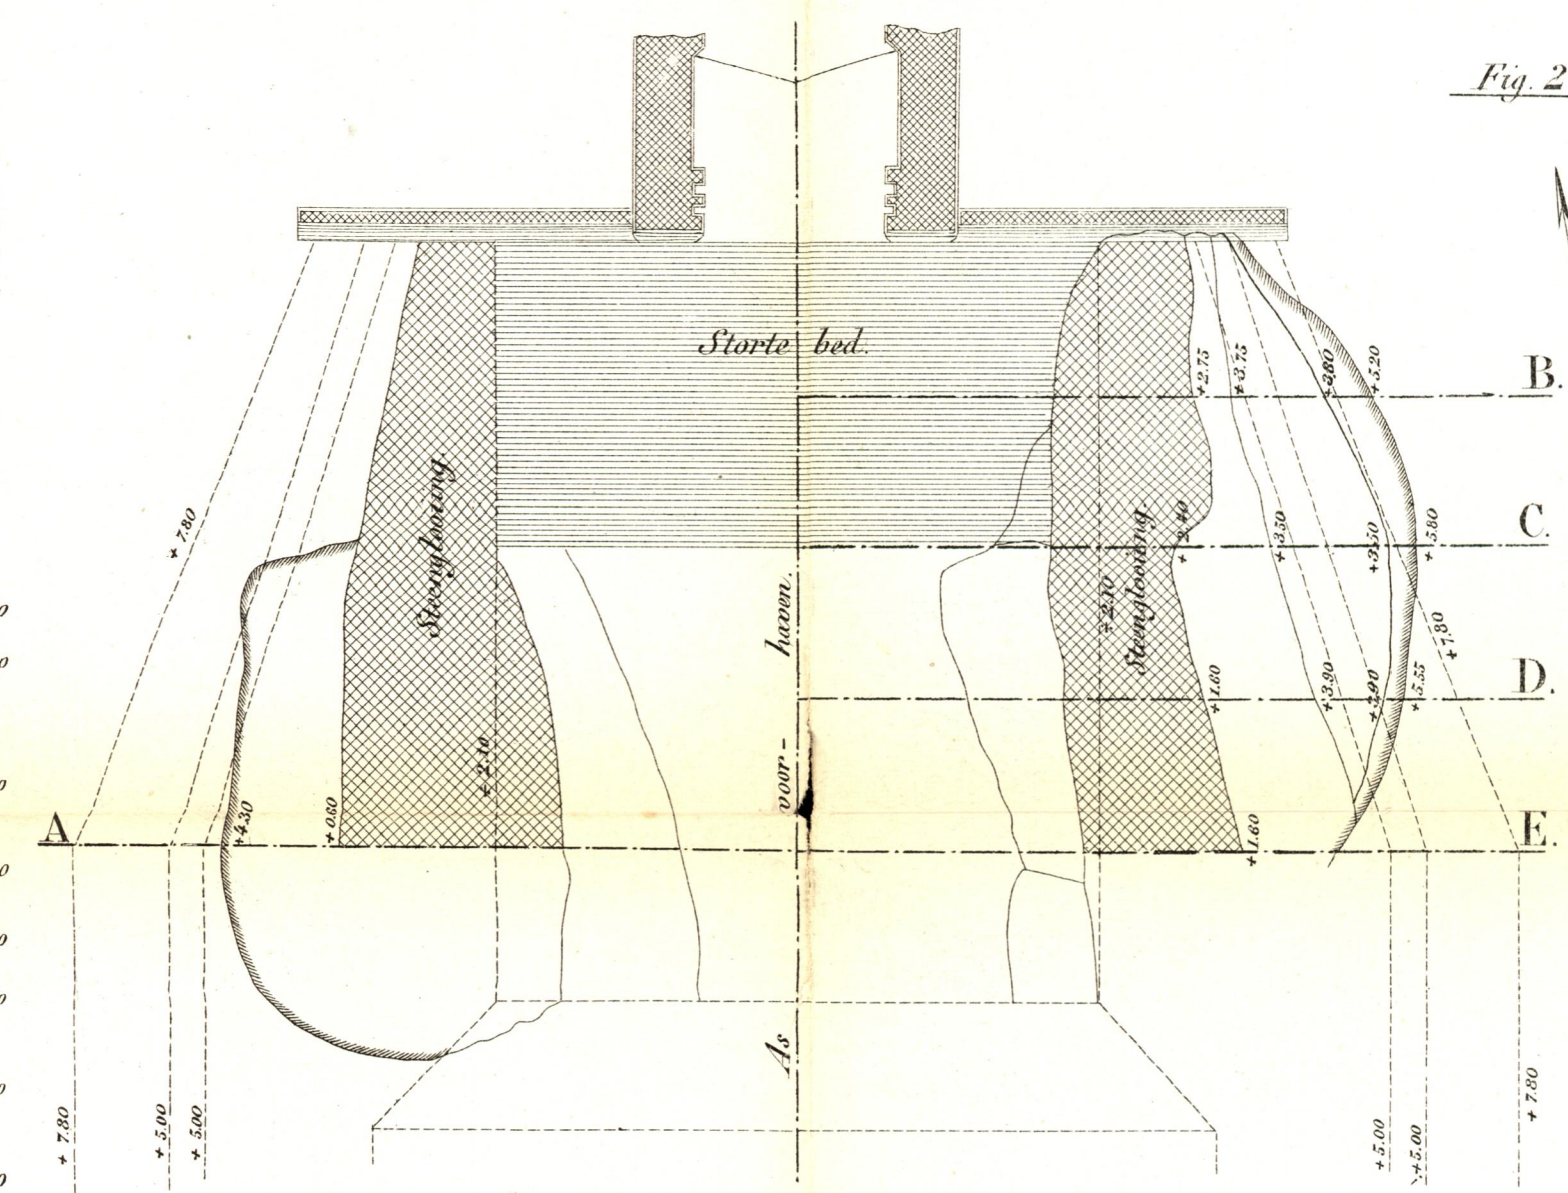


Fig. 2.

Schaal 1 à 500.

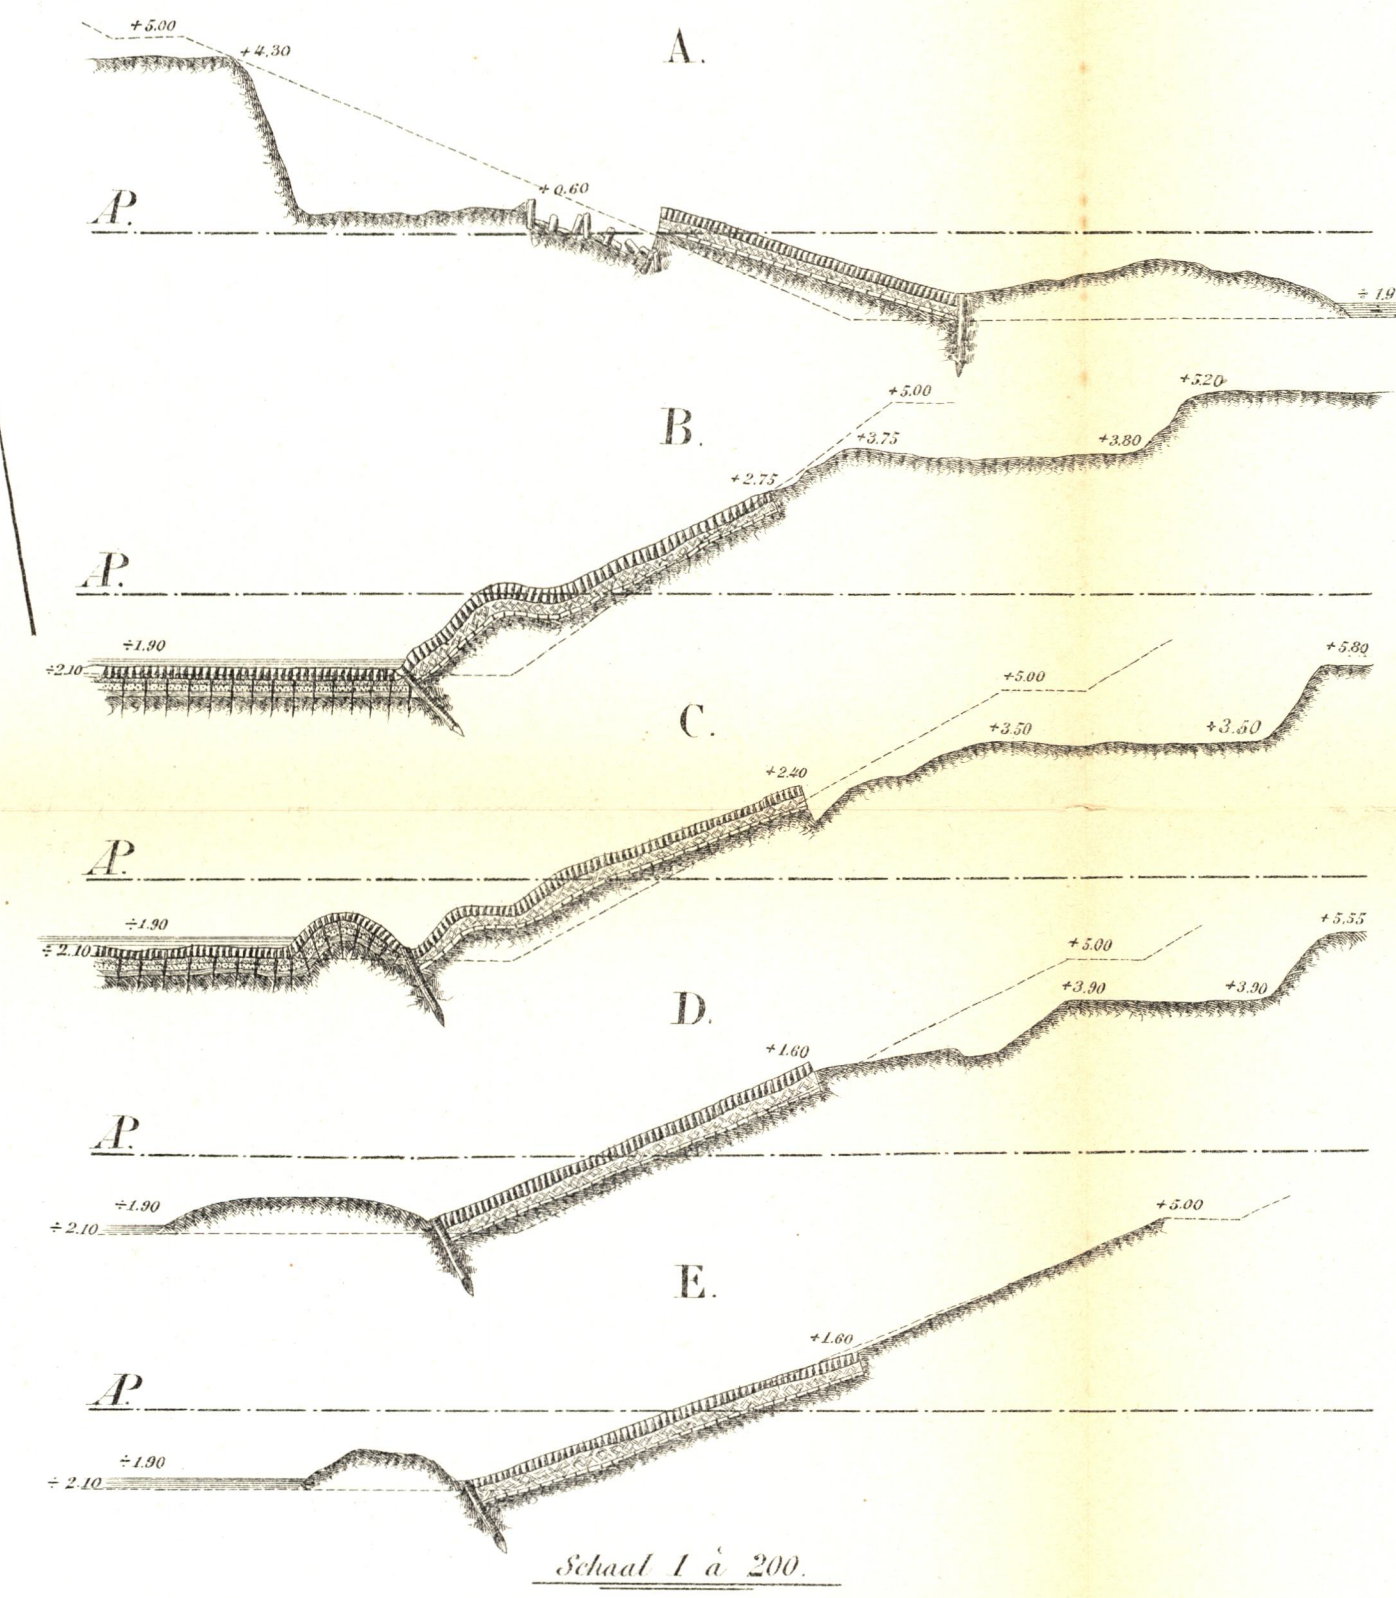


Schaal 1 à 200.


Voorhavendijken bij Vreeswijk.

Toestand van den oostelijkendijk op 21 Augustus 1885.

Fig. 3.

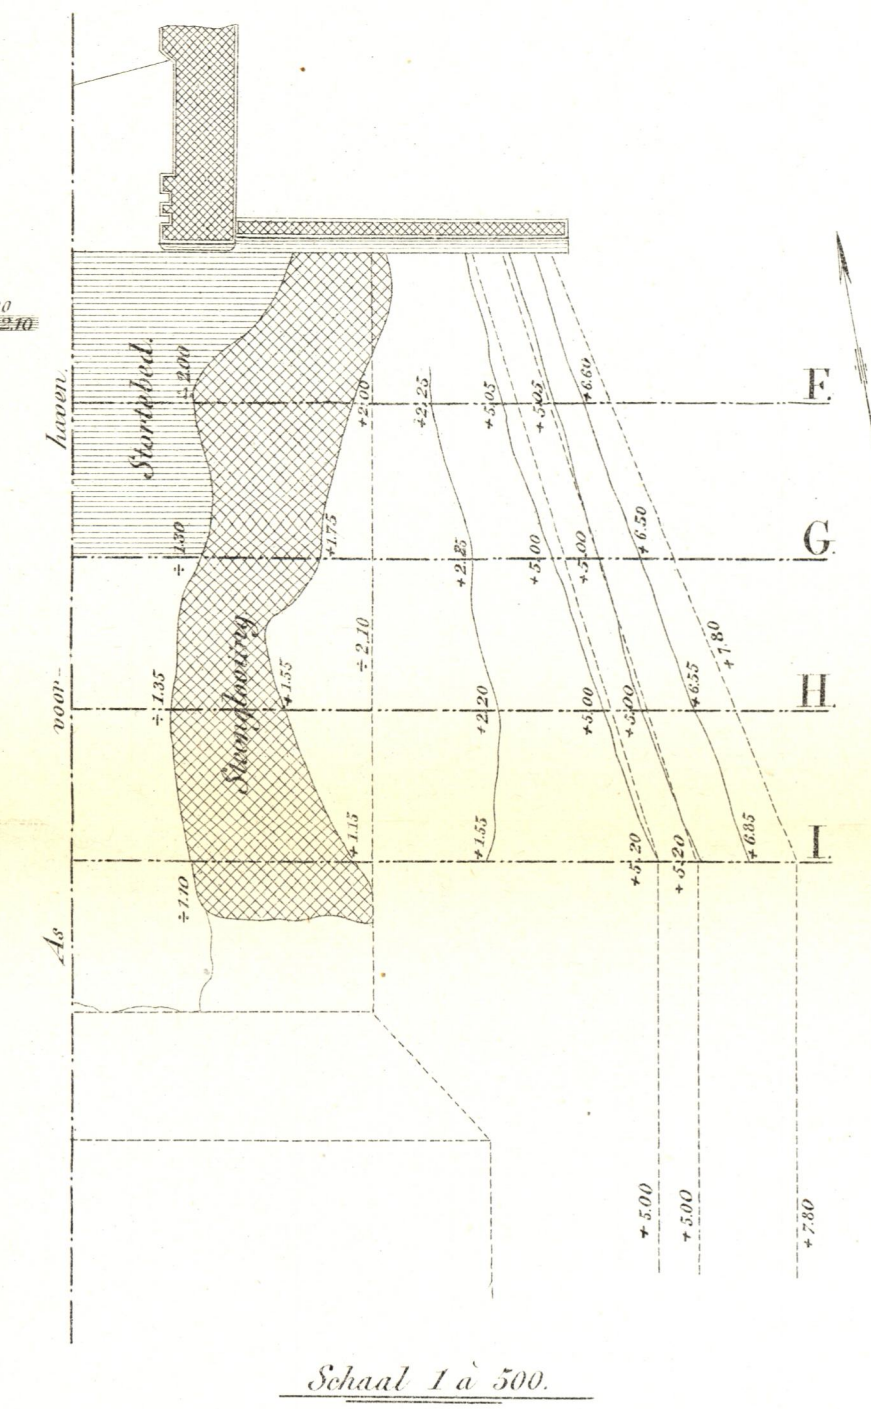

Schaal 1 à 500.

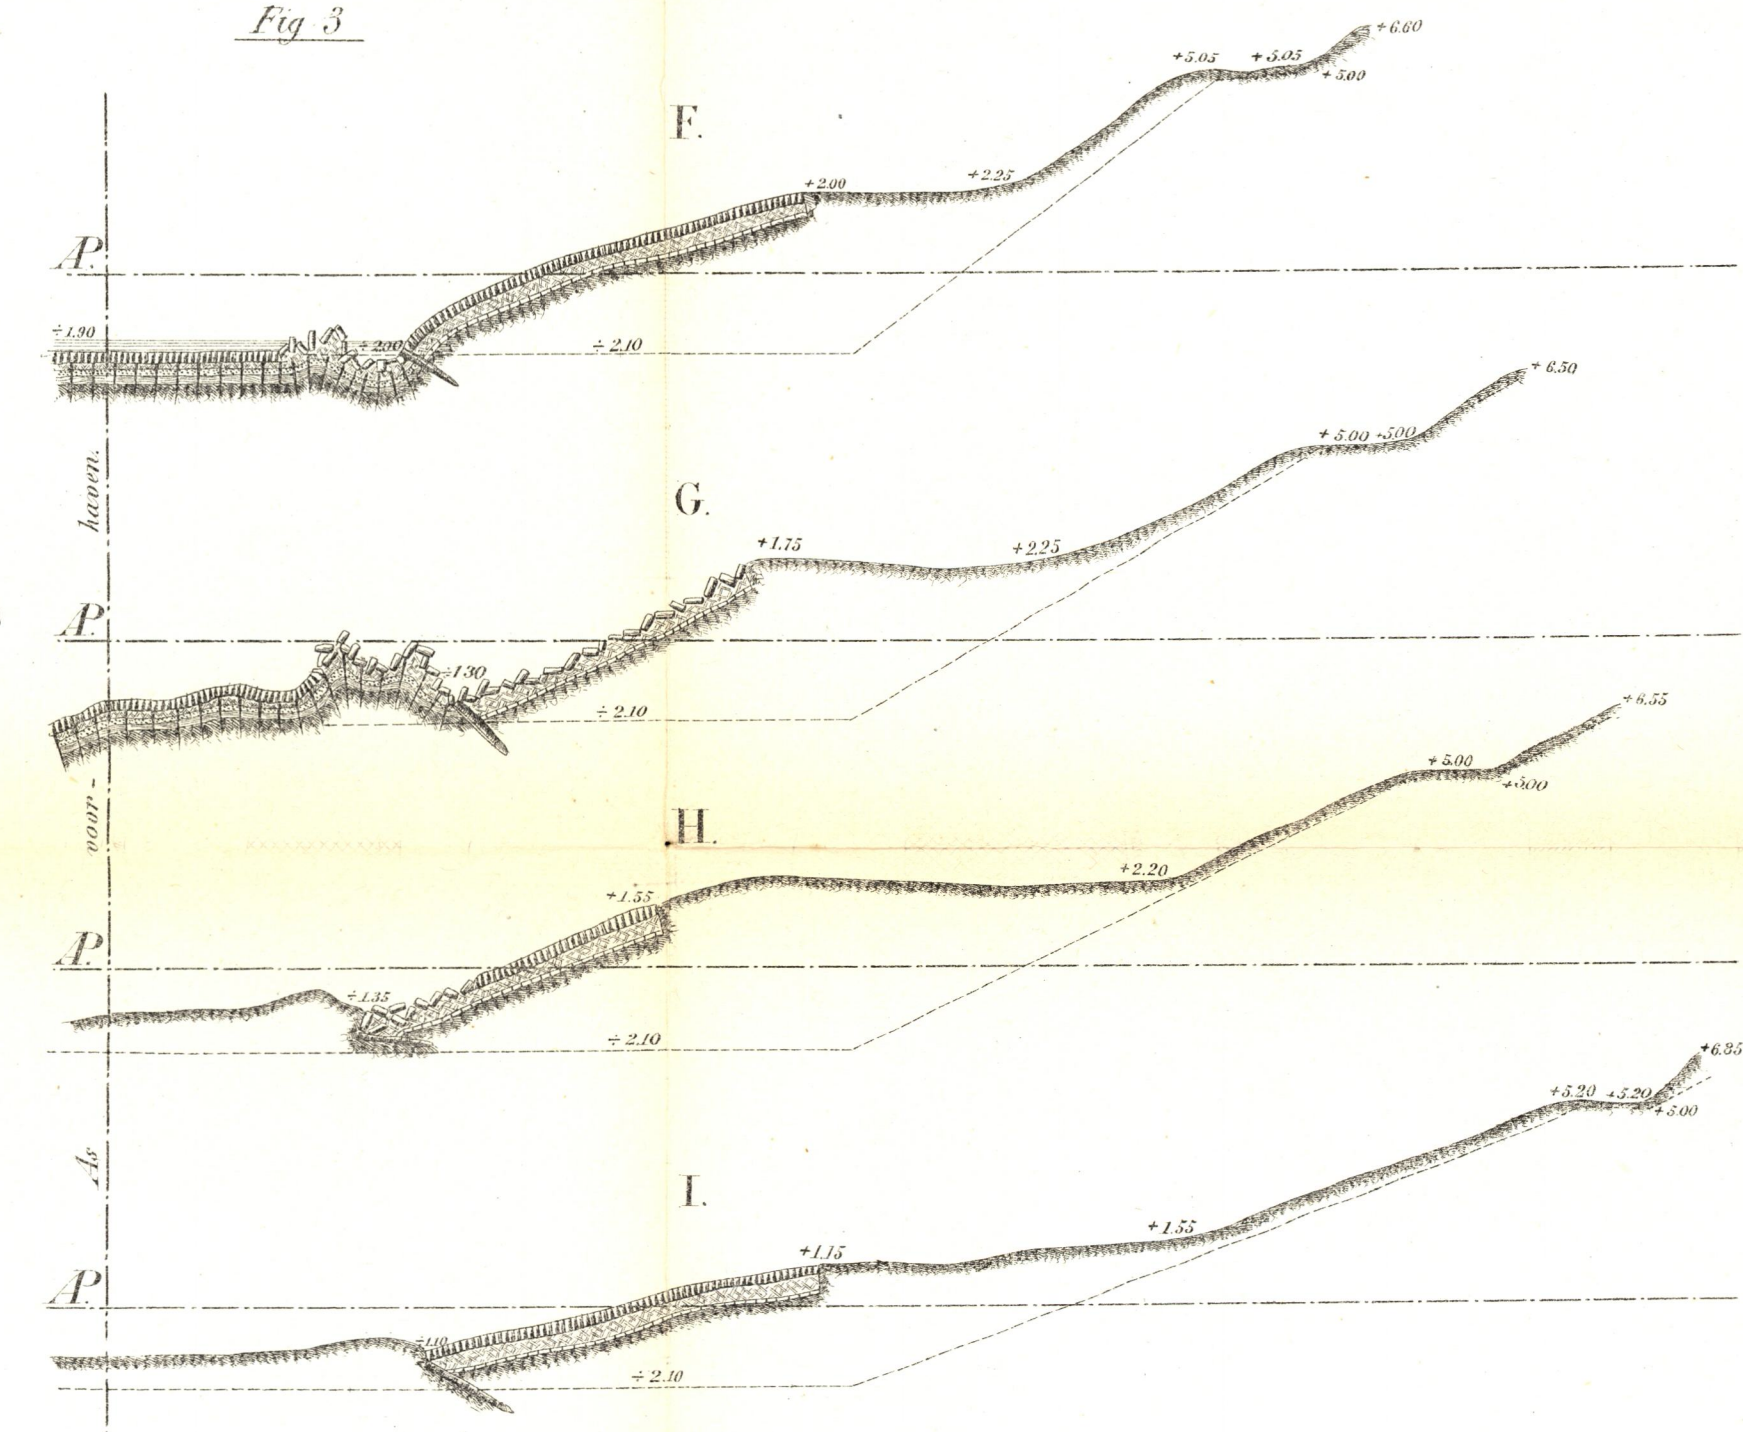

Schaal 1 à 200.

Fig. 1. 40 M. uit het buitenfront der schutsluis.


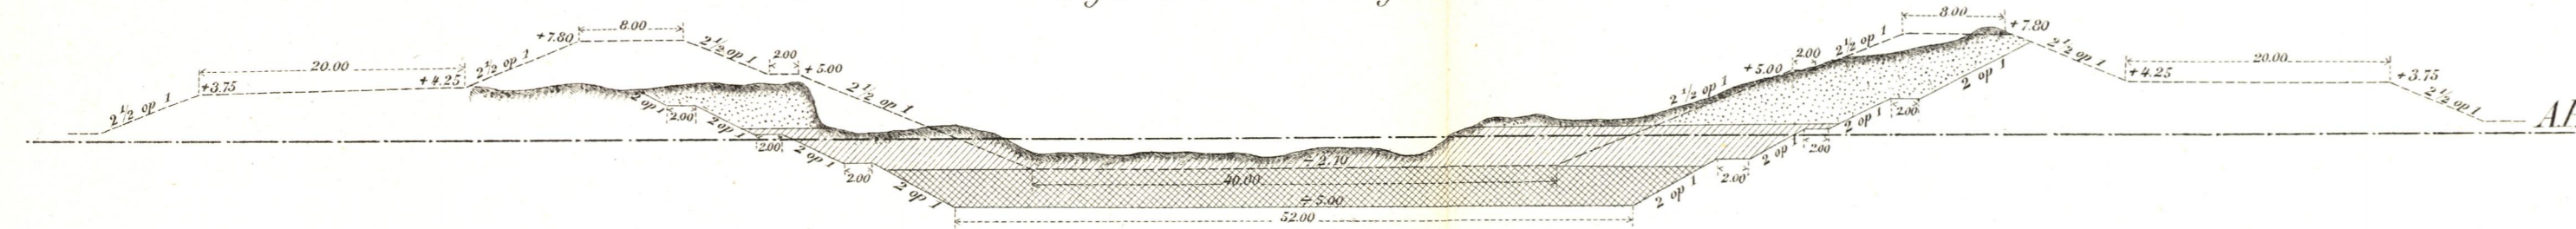


Fig. 2. 70 M. uit het buitenfront der schutsluis.

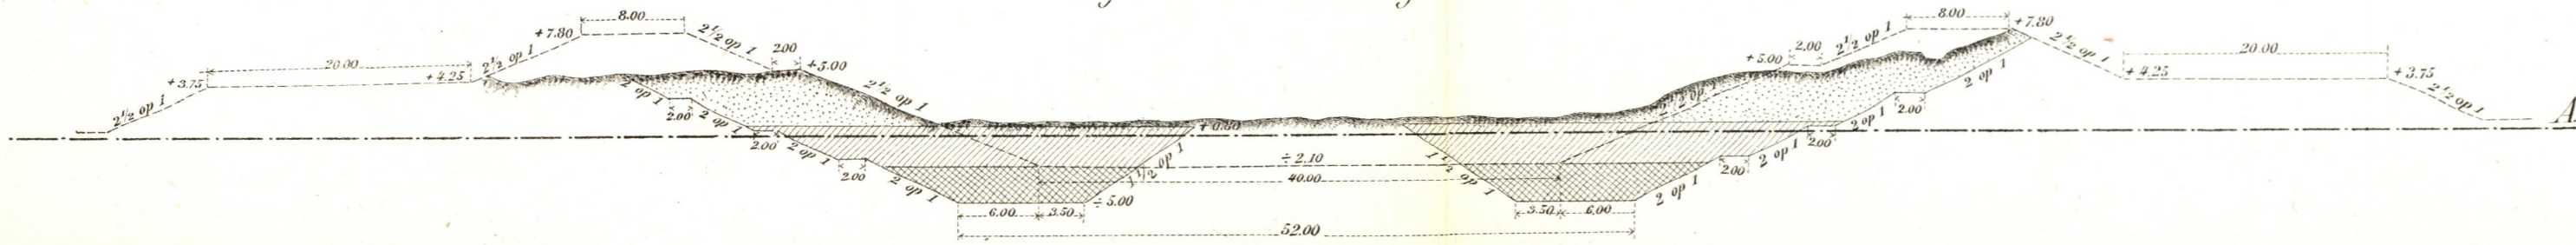

Ontwerp voor het maken van steenen dammen.

Fig. 4. 40 M. uit het buitenfront der schutsluis.



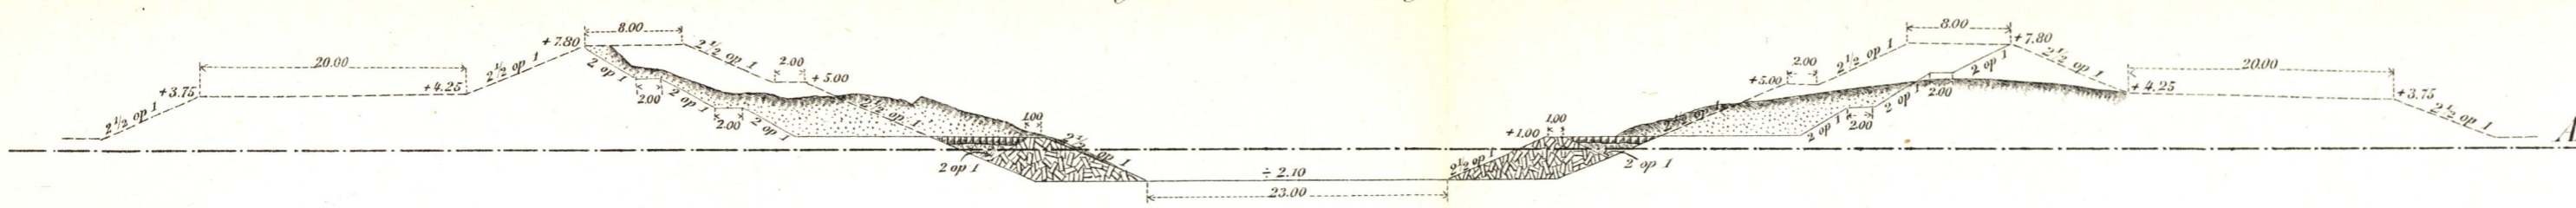


Fig. 5. 70 M. uit het buitenfront der schutsluis.

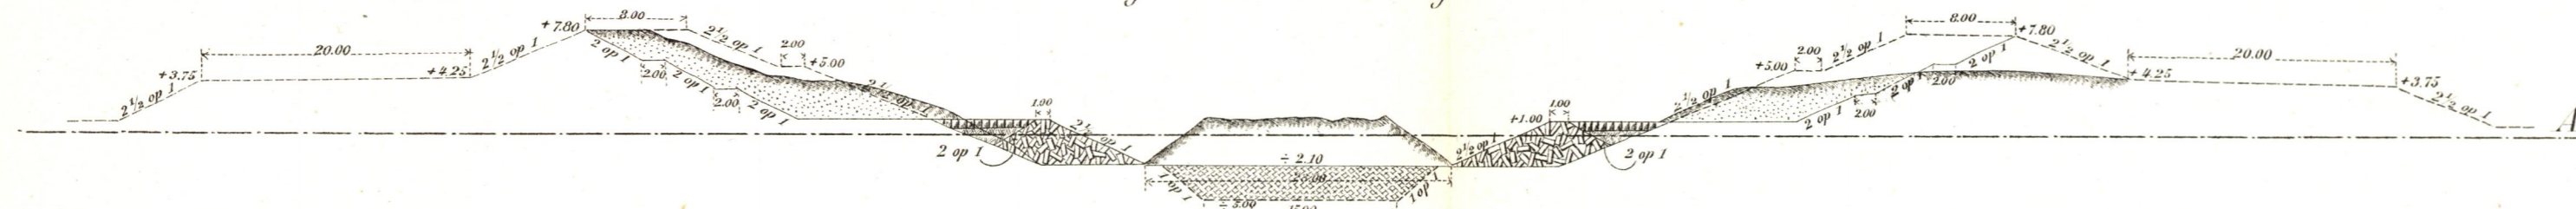


Schaal 1 à 500.

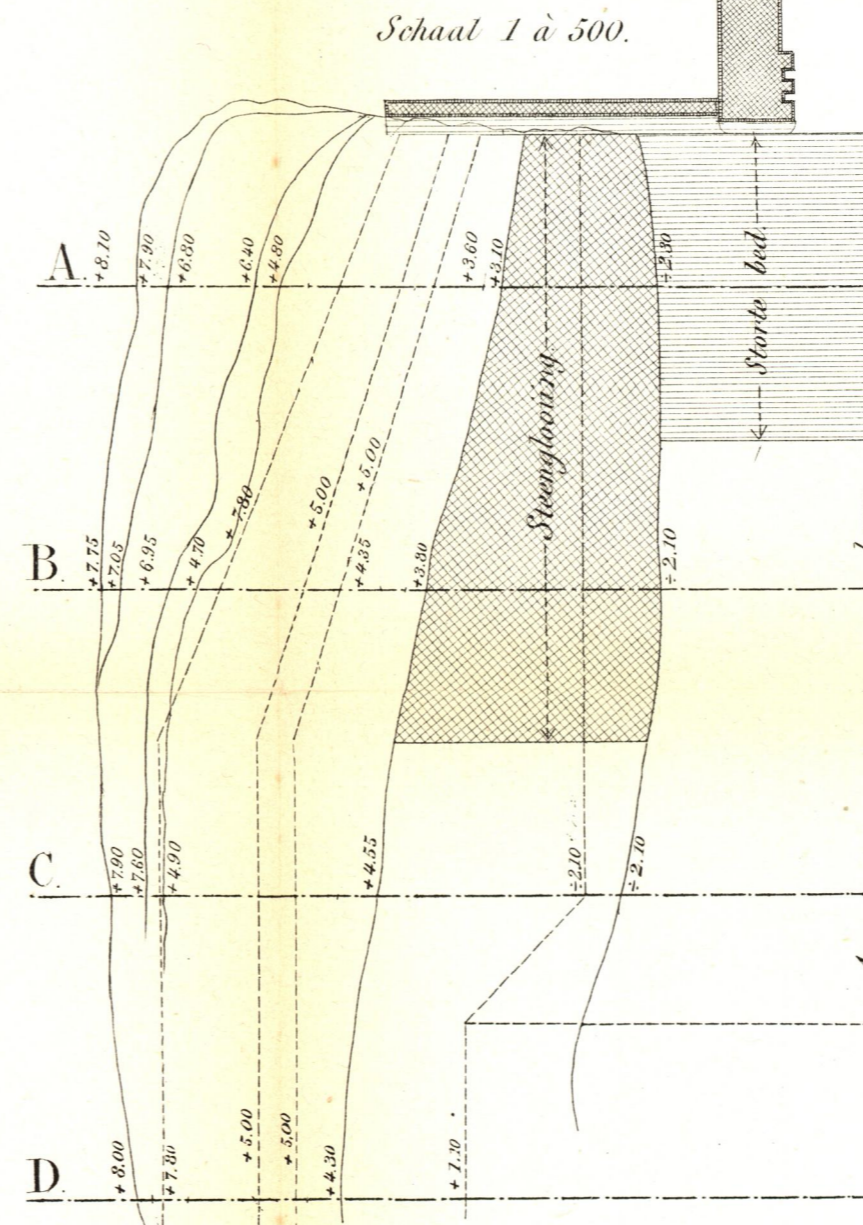


- Verklaring:
- Te maken profiel.
 - Weg te graven.
 - Weg te baggeren.
 - Weg te baggeren en aan te vullen met zand.
 - Stortsteen.
 - Puinbestorting.


Fig. 3.

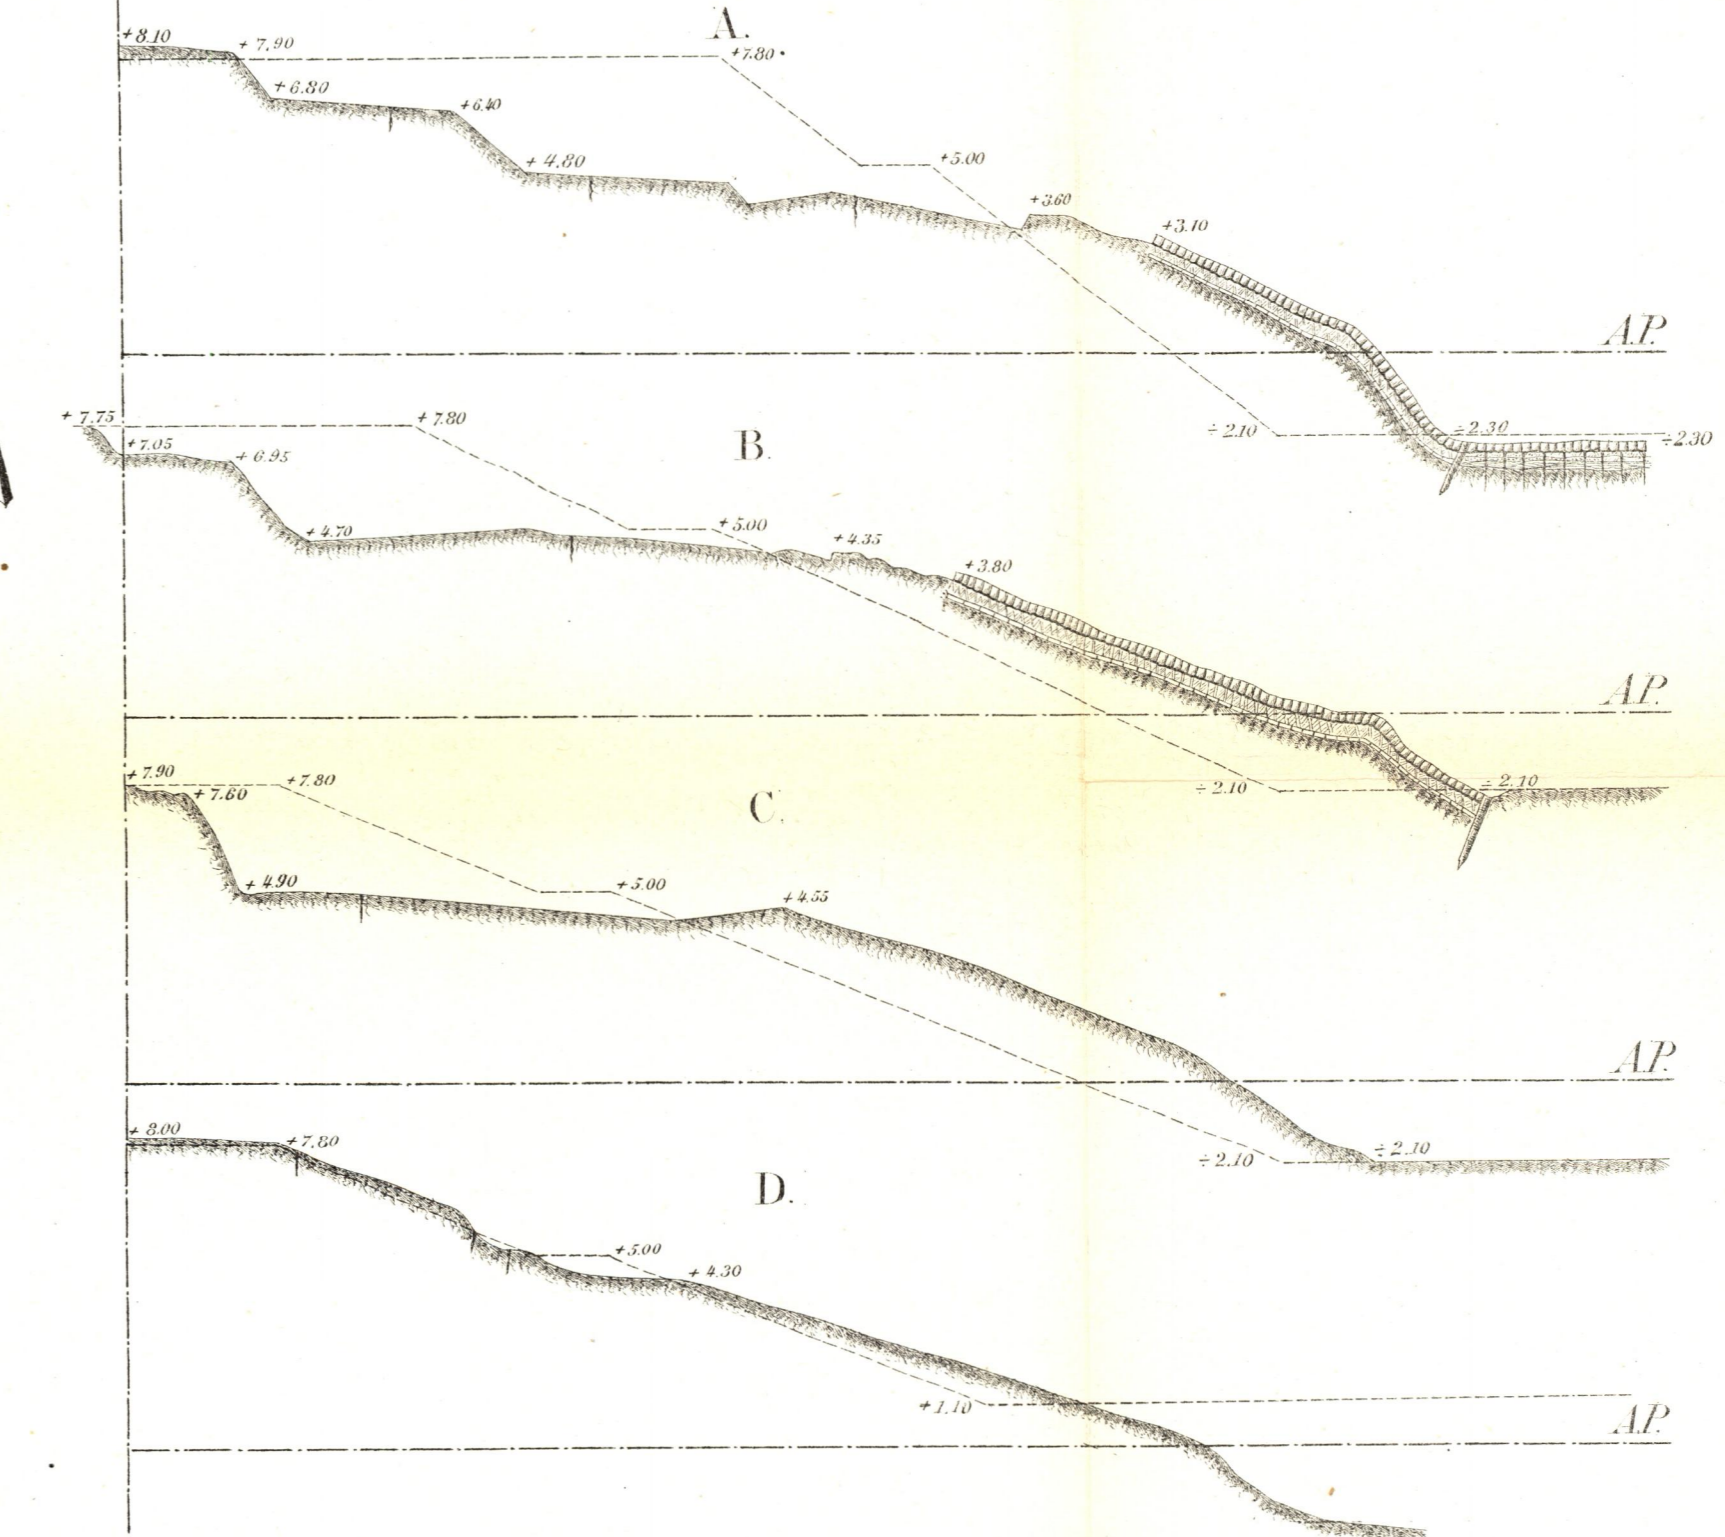


Schaal 1 à 200.

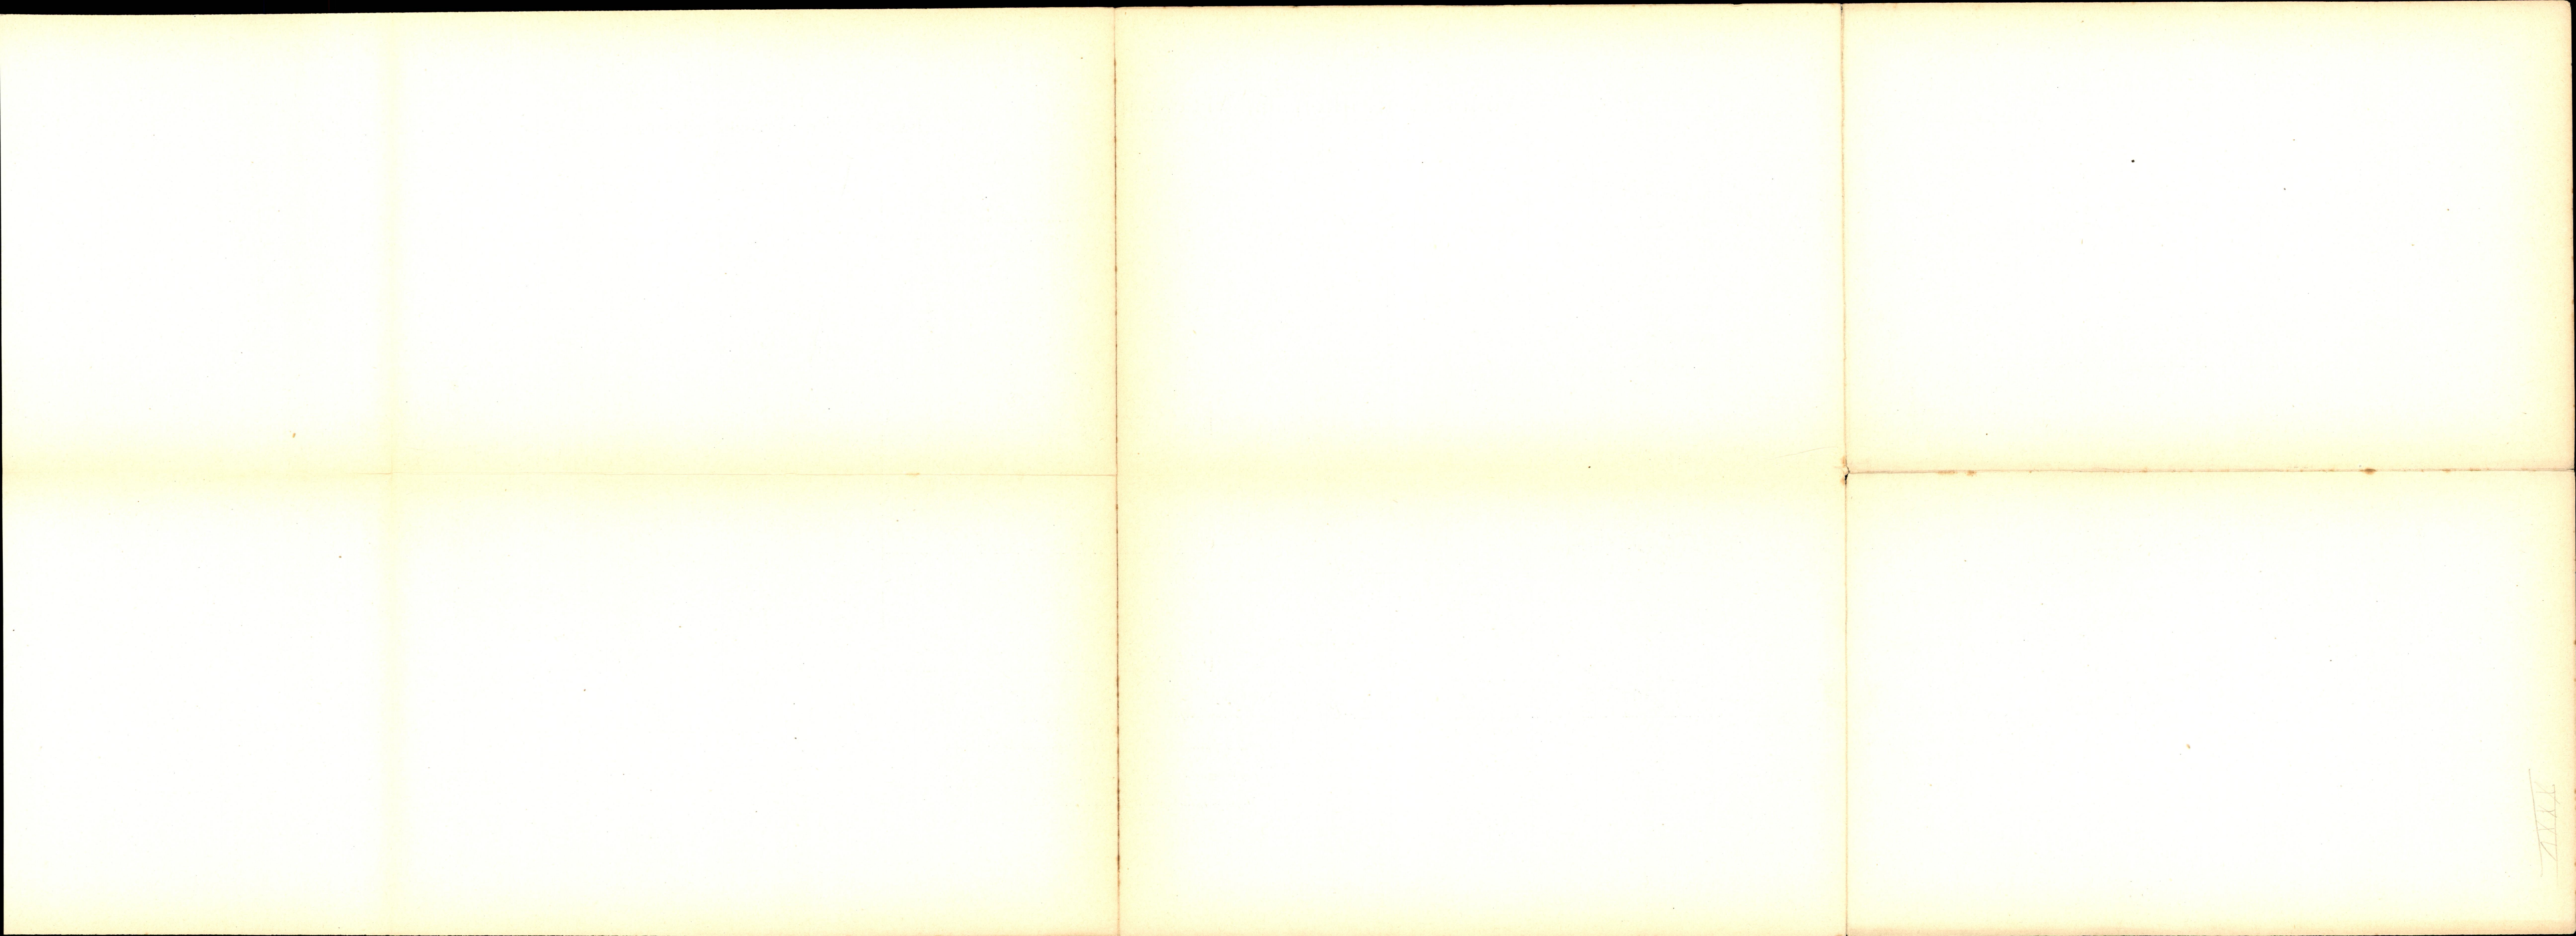

Werken bij Gorinchem.

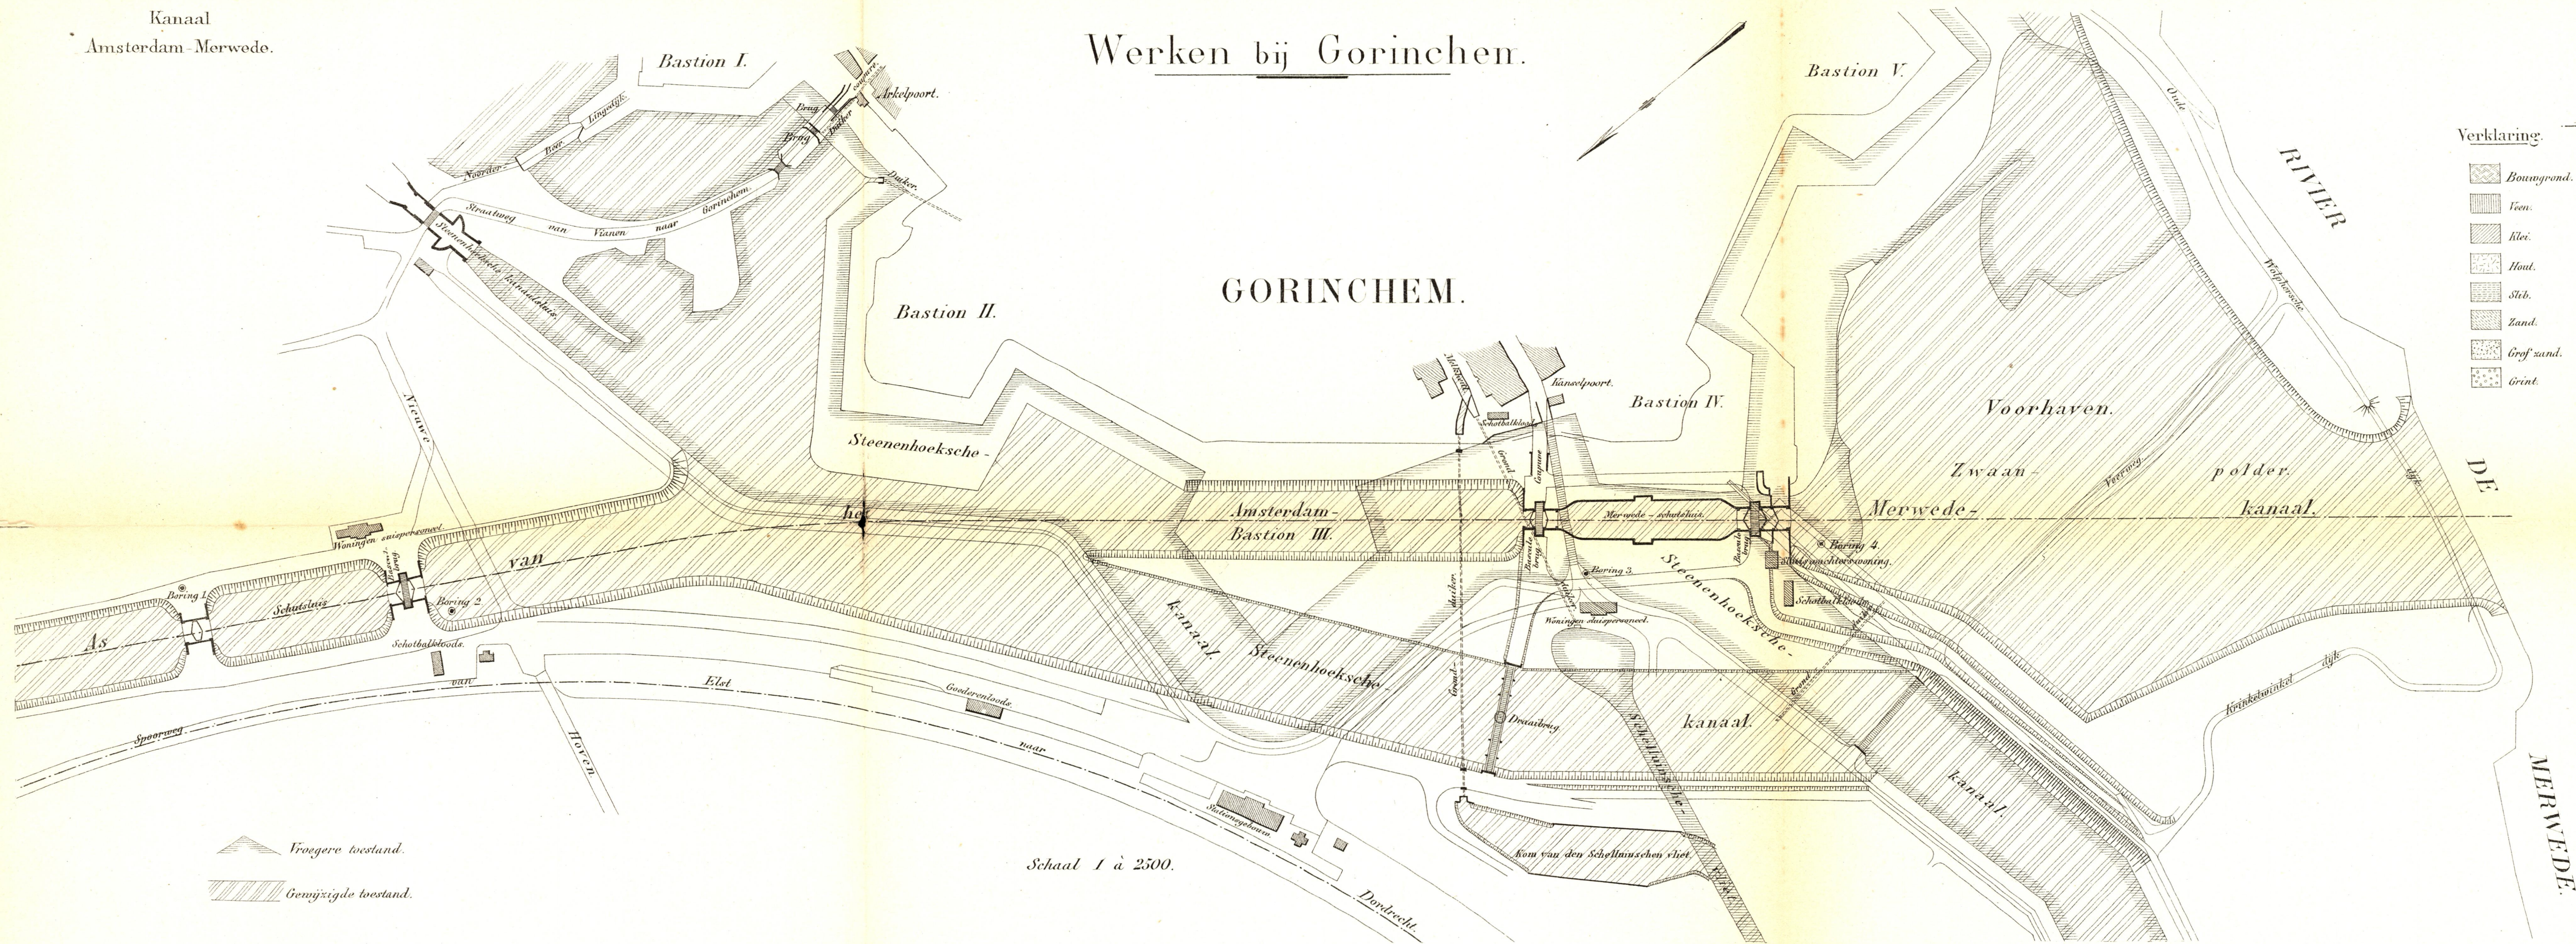

Grondboringen.

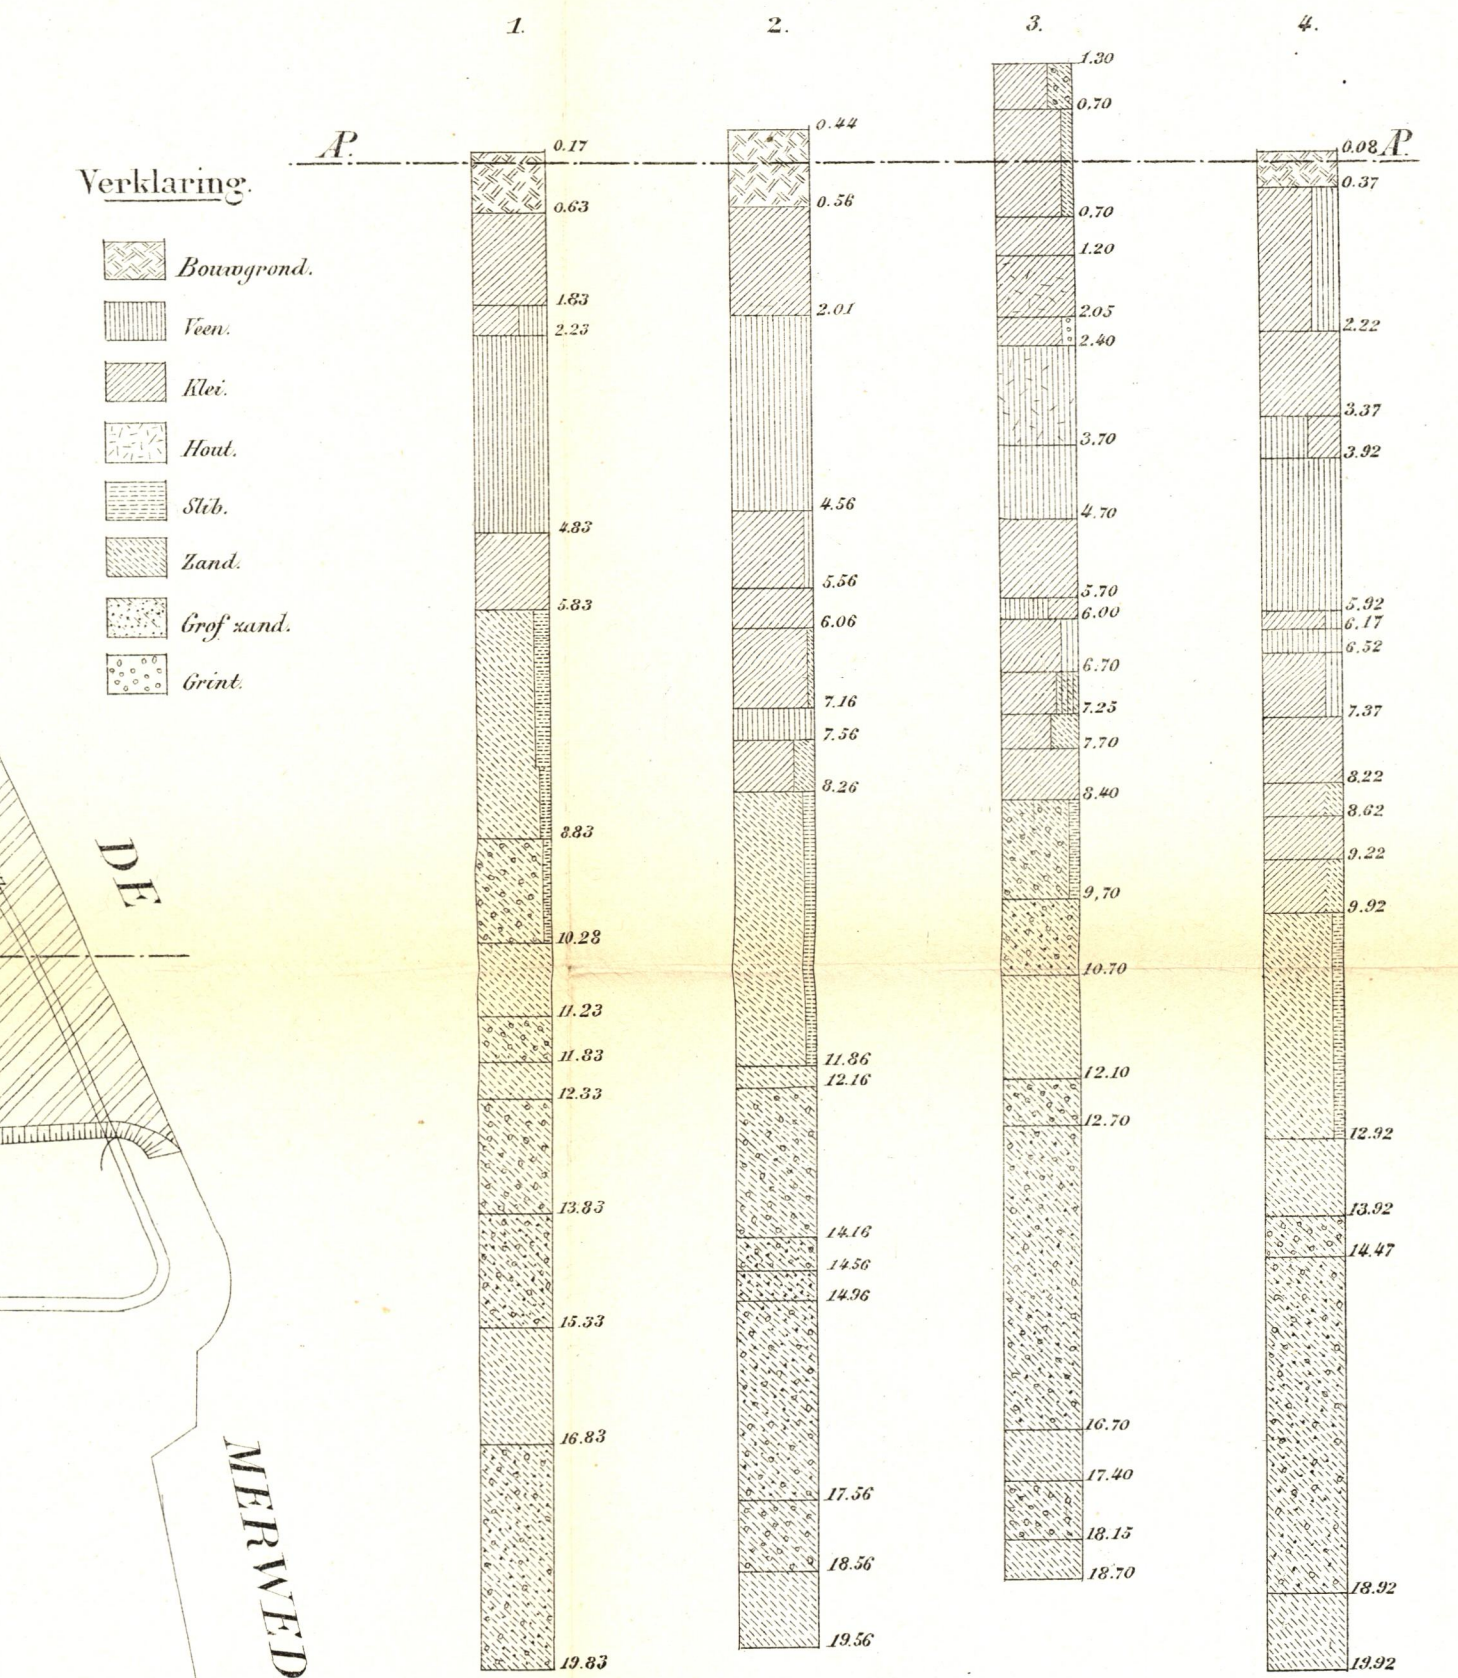

Schaal voor de hoogte 1 à 100.

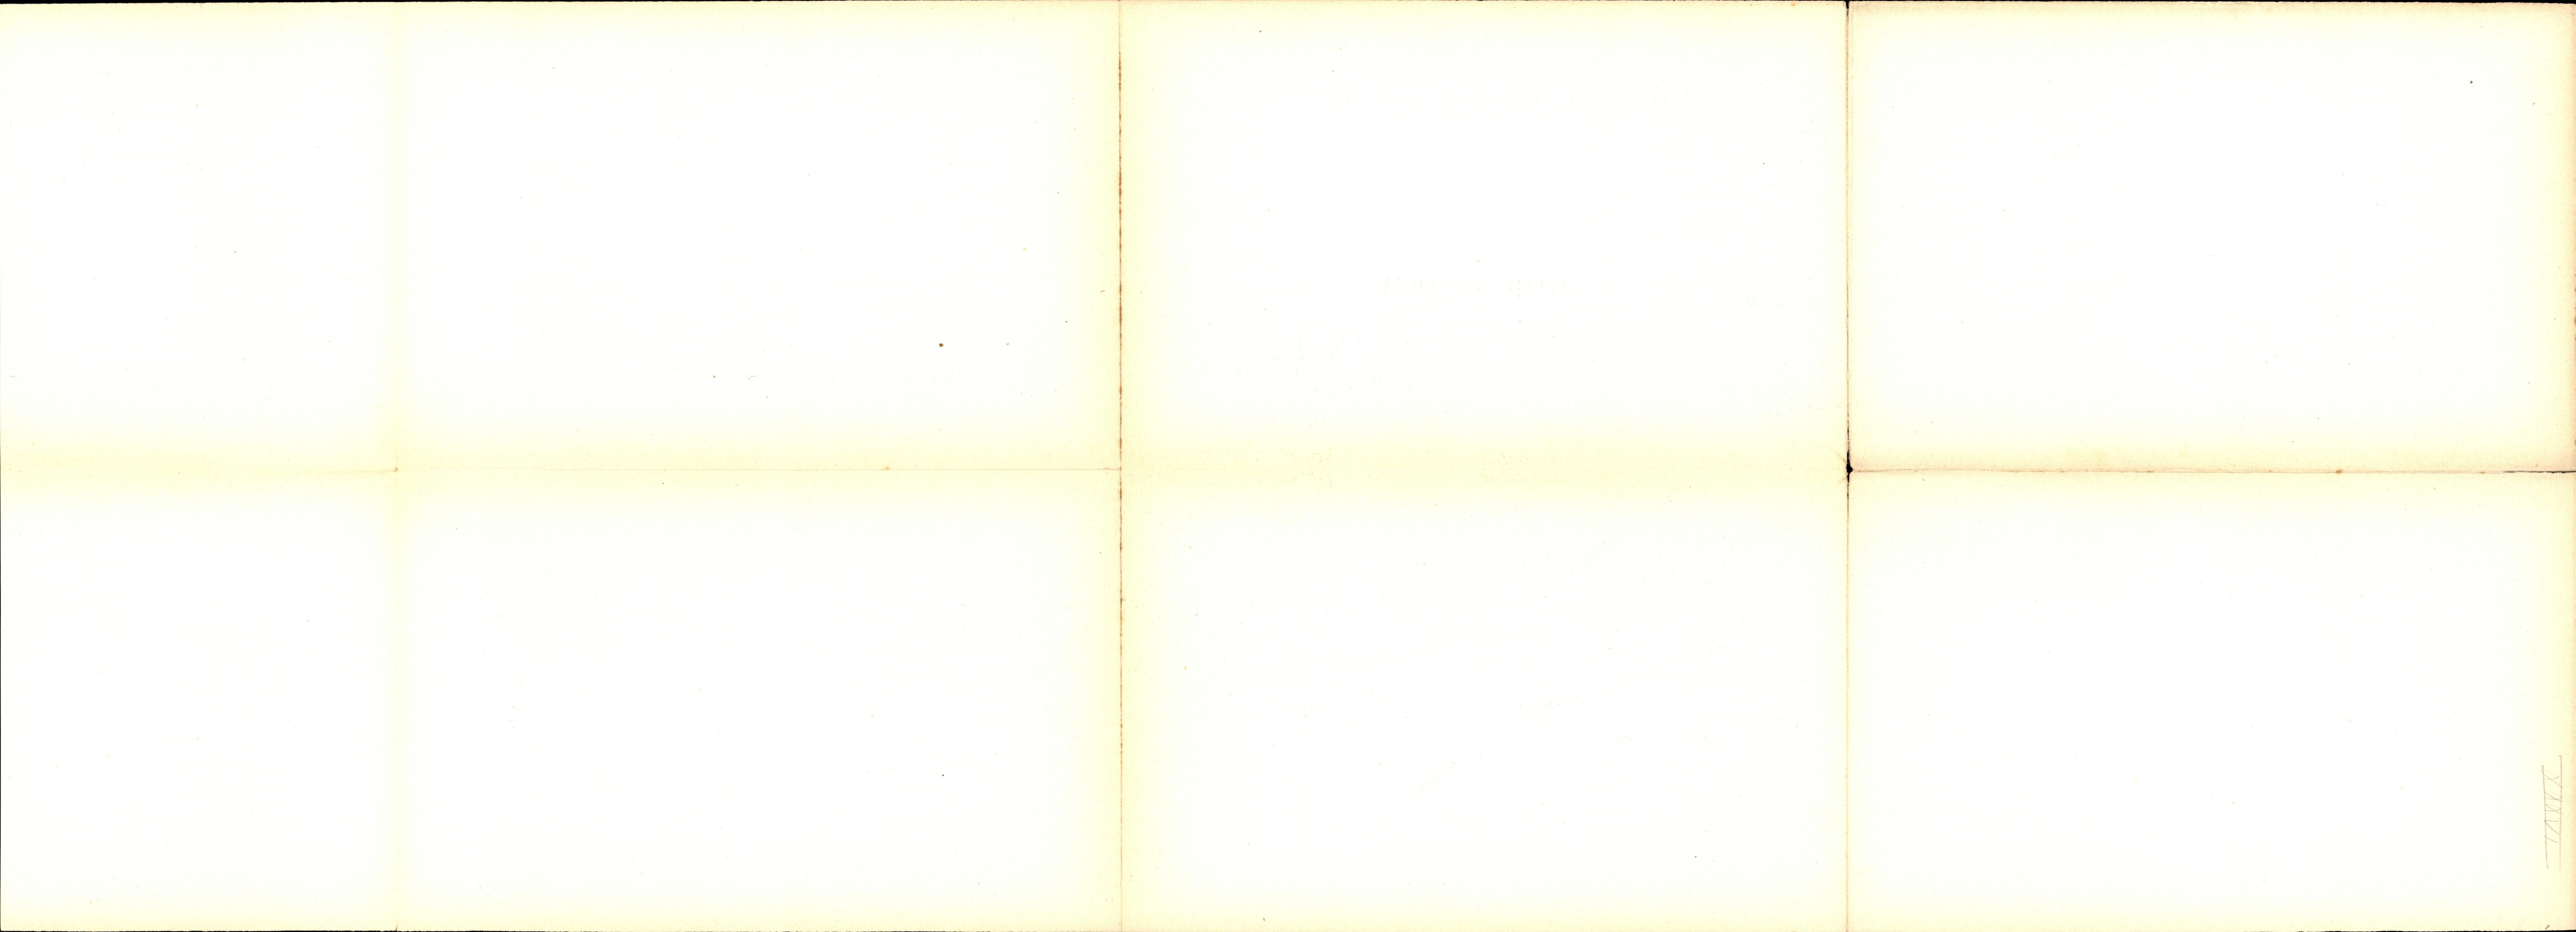


Fig.1. Doorsnede over de as.


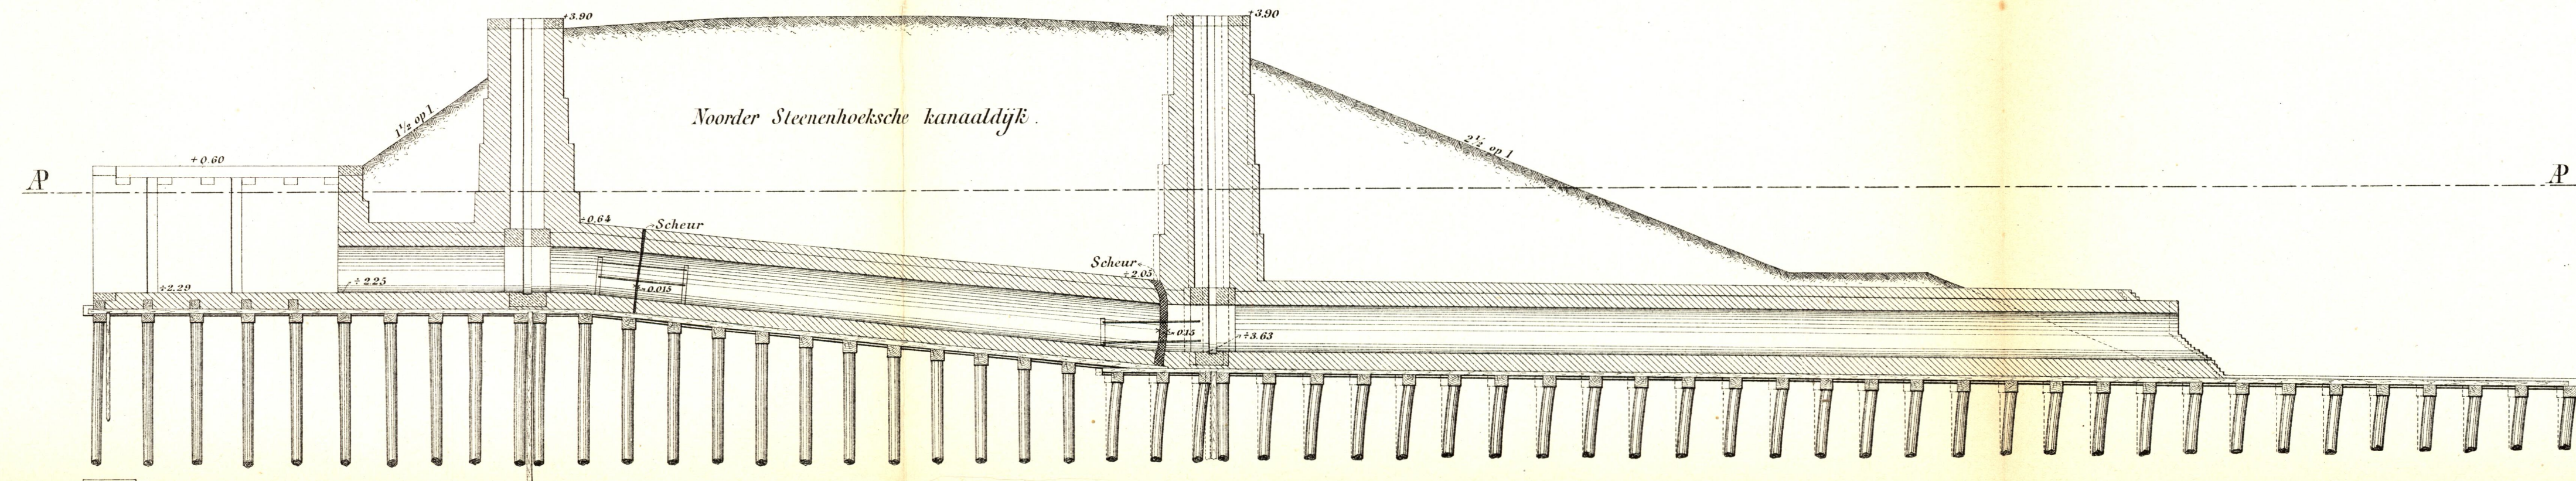


Fig.2. Bovenaanzicht.

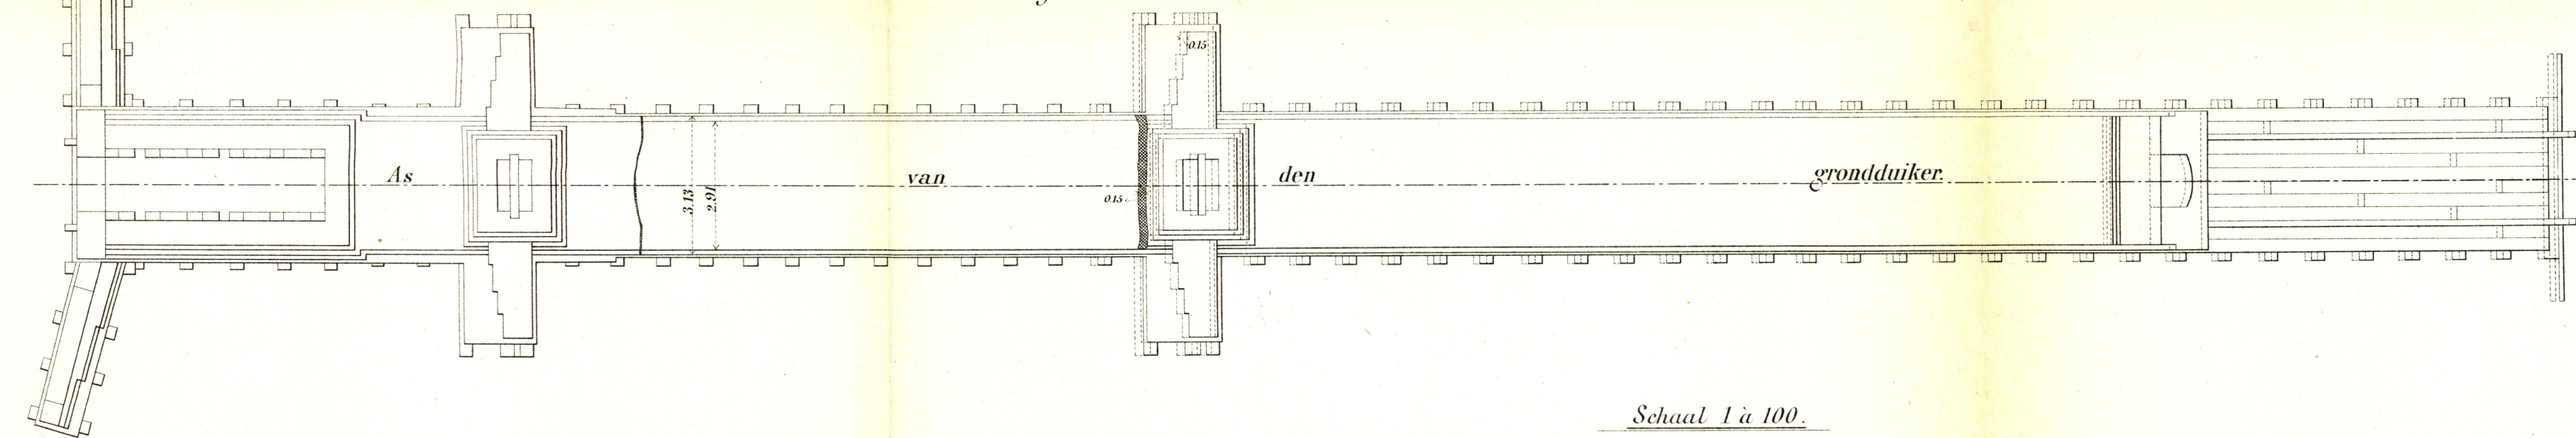

Schaal 1 à 100.

Fig.3.

Schaal 1 à 50.


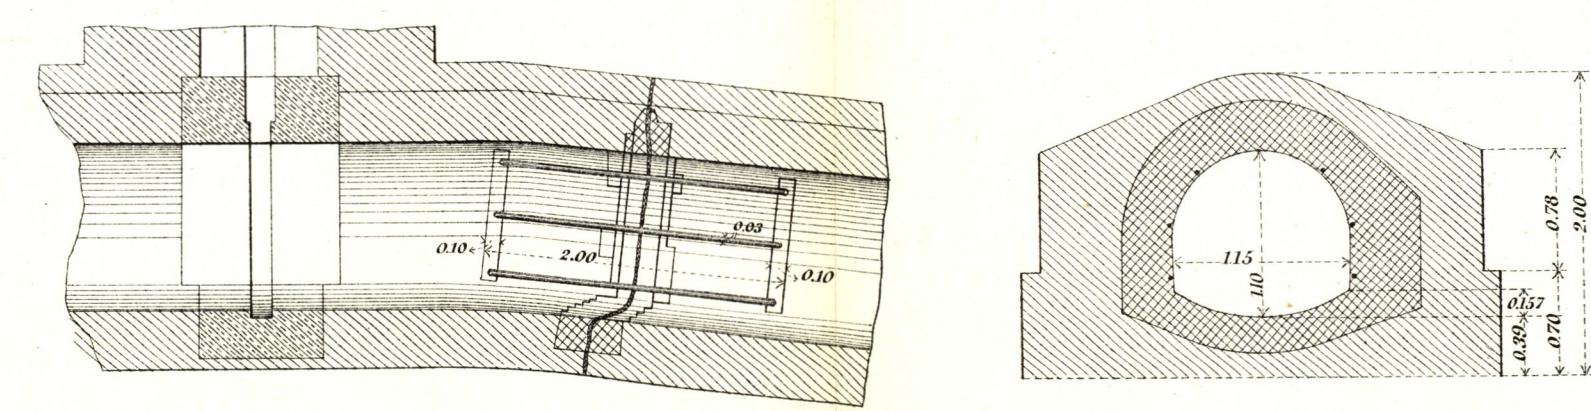





Fig.4.

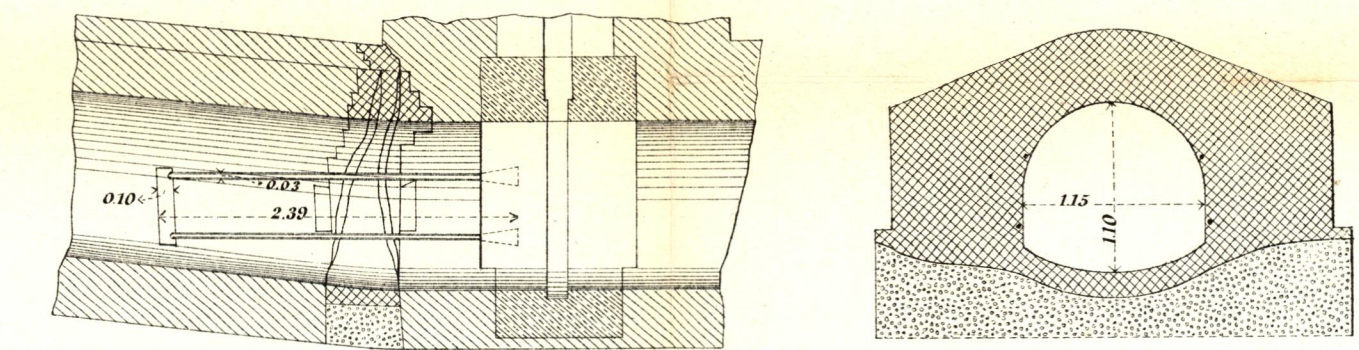

Verklaring.

-  Metselwerk (klinkers in portlandcement).
-  Vernieuwd metselwerk.
-  Beton.

177
178




Handlung von ...



179


180

181

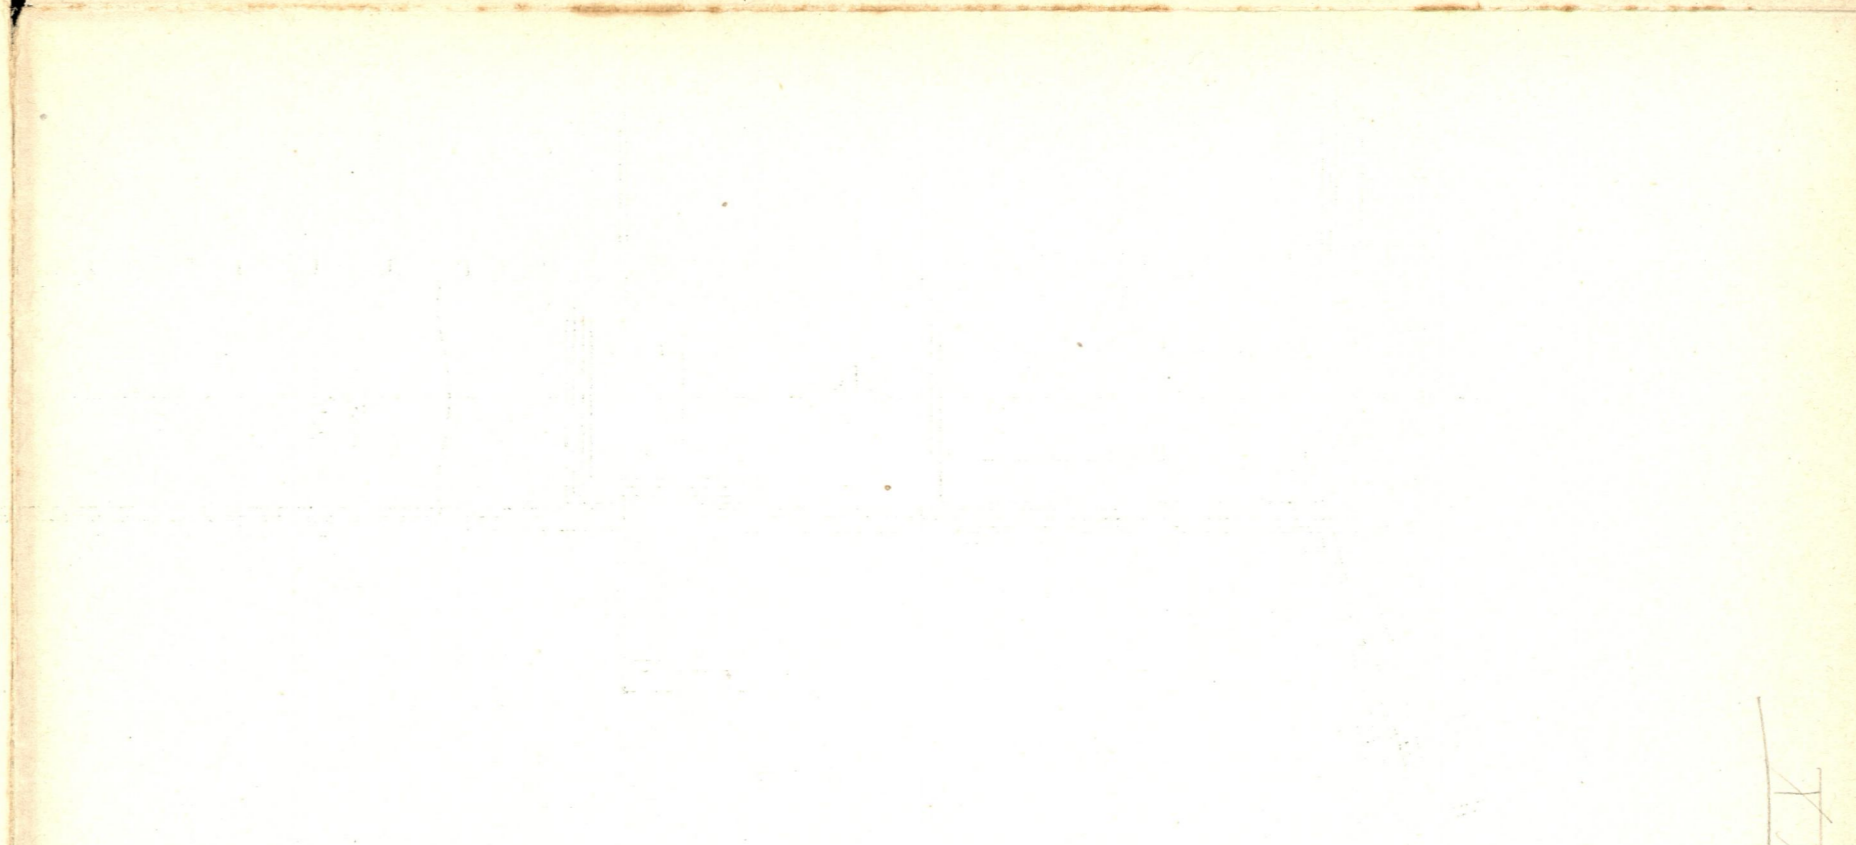


Brug over het omgelegde Steenenhoeksch kanaal.
Herstel van de gebroken fundeering

Zijaanzicht van de Noord-Westelijke helft der brug.

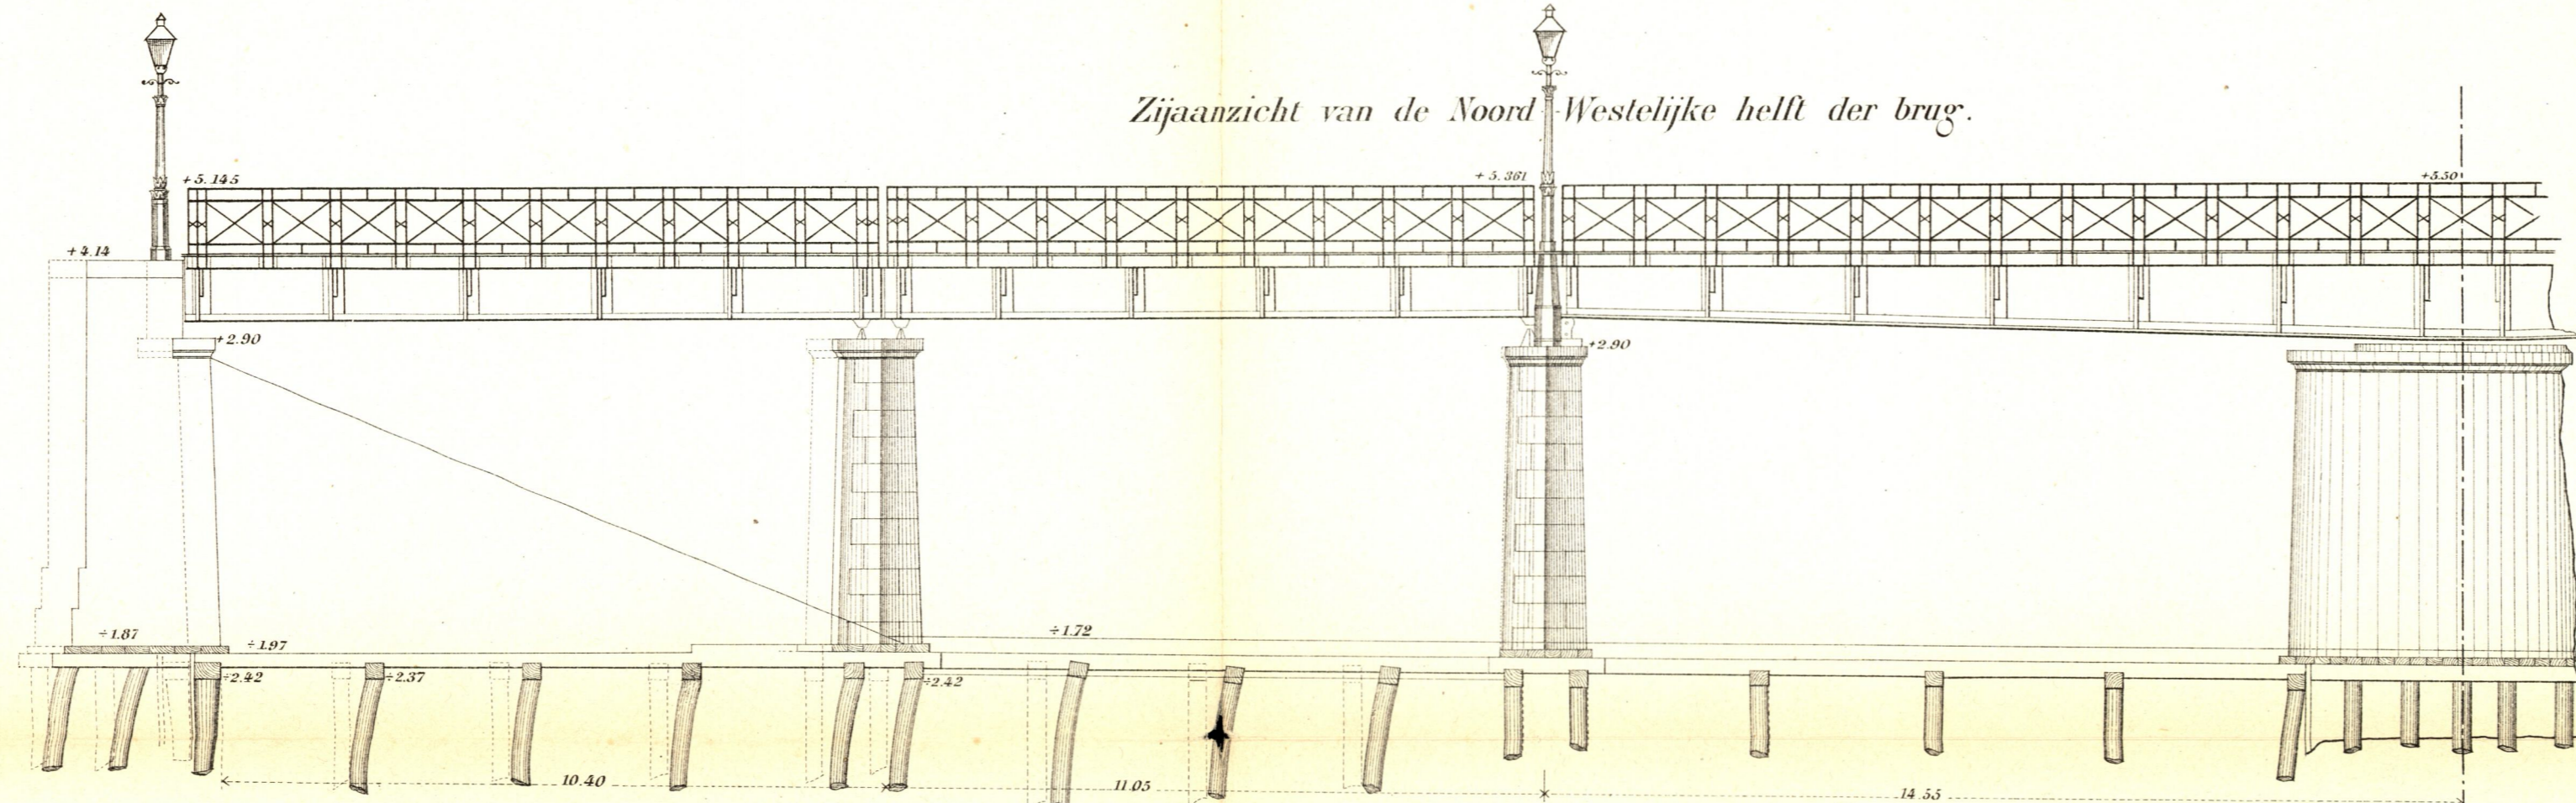

Bovenaanzicht der fundeering

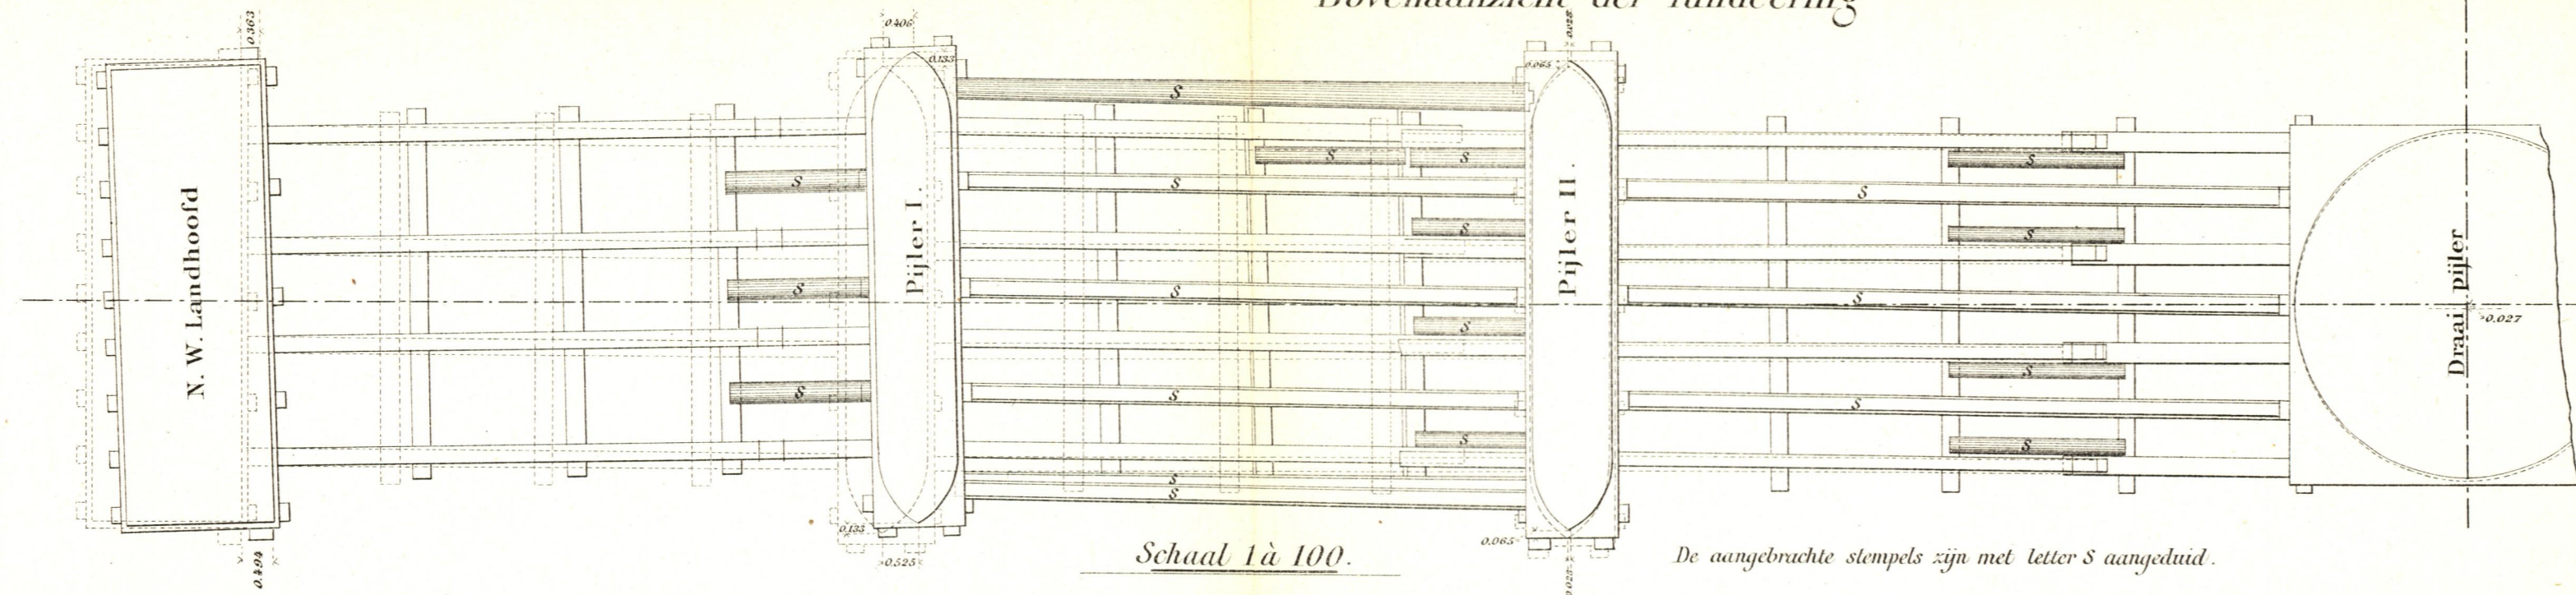


Schaal 1 à 100.

De aangebrachte stempels zijn met letter S aangeduid.

Verbreking der lasschen in de koppeling der fundeering tusschen de pijlers I en II.

Schaal 1 à 50.

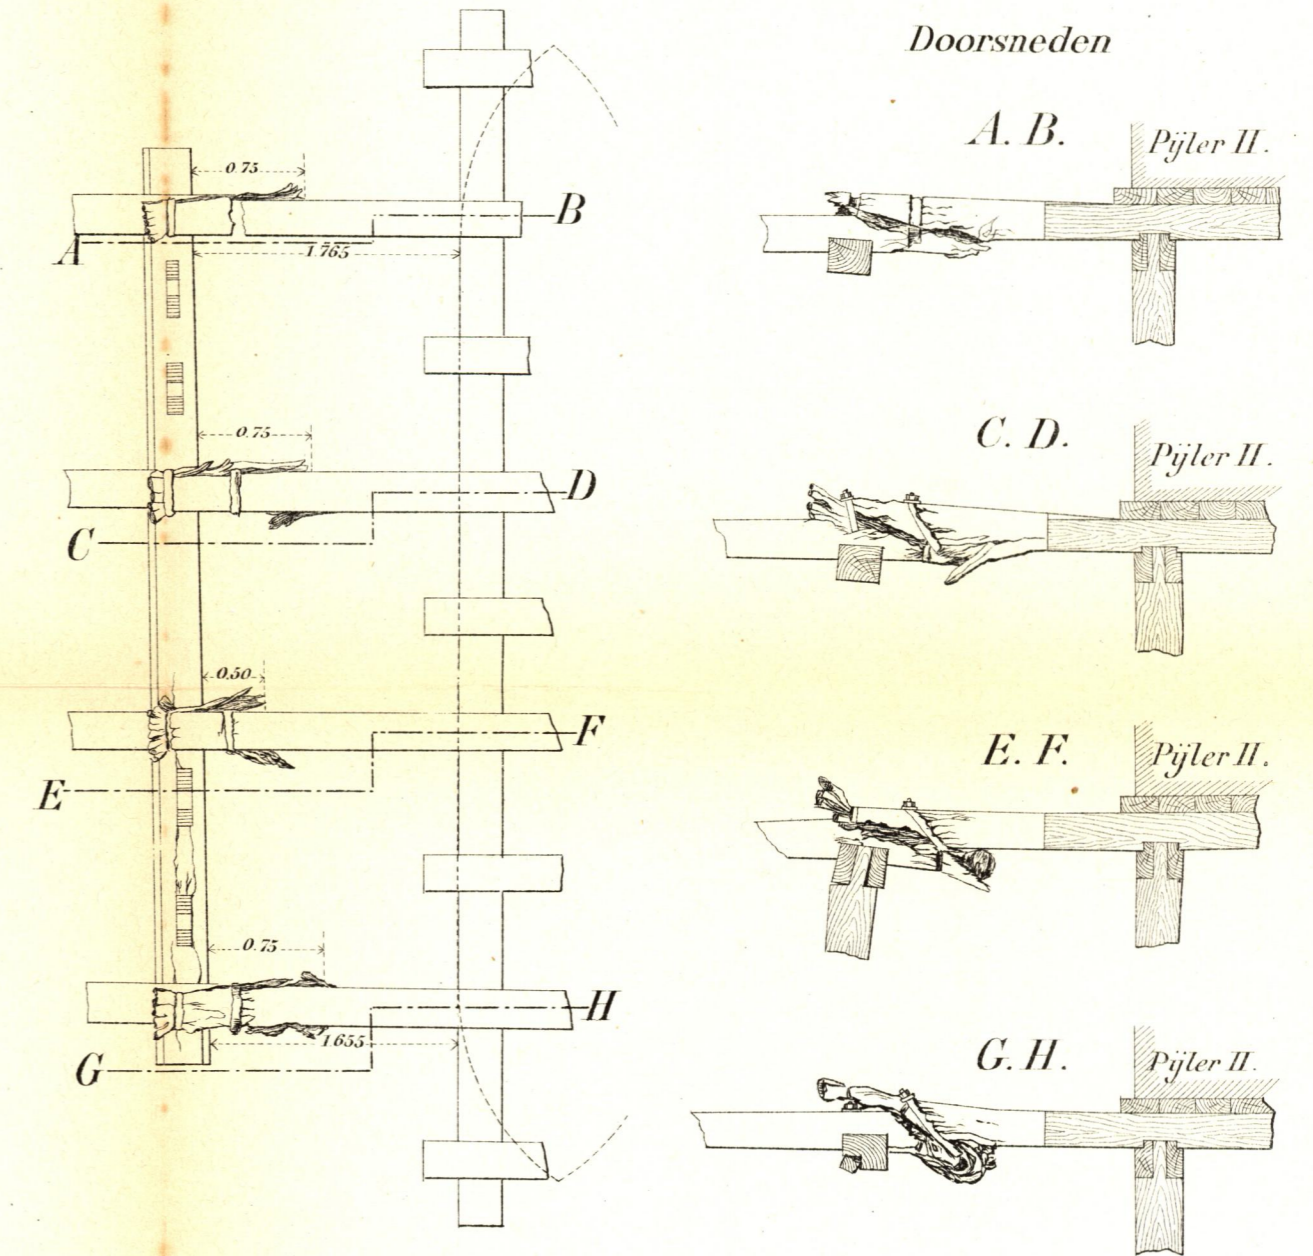





Doorsneden

A. B. Pijler II.

C. D. Pijler II.

E. F. Pijler II.

G. H. Pijler II.

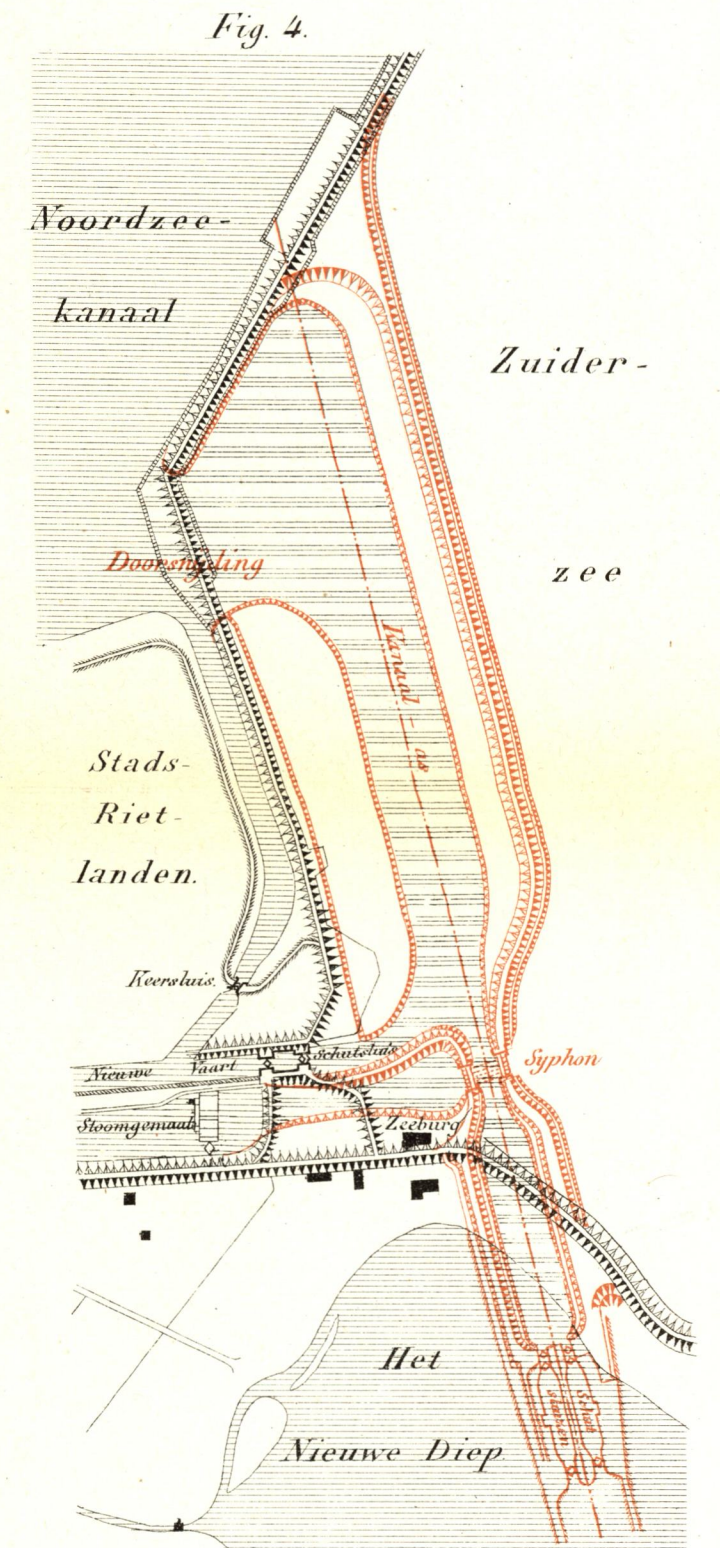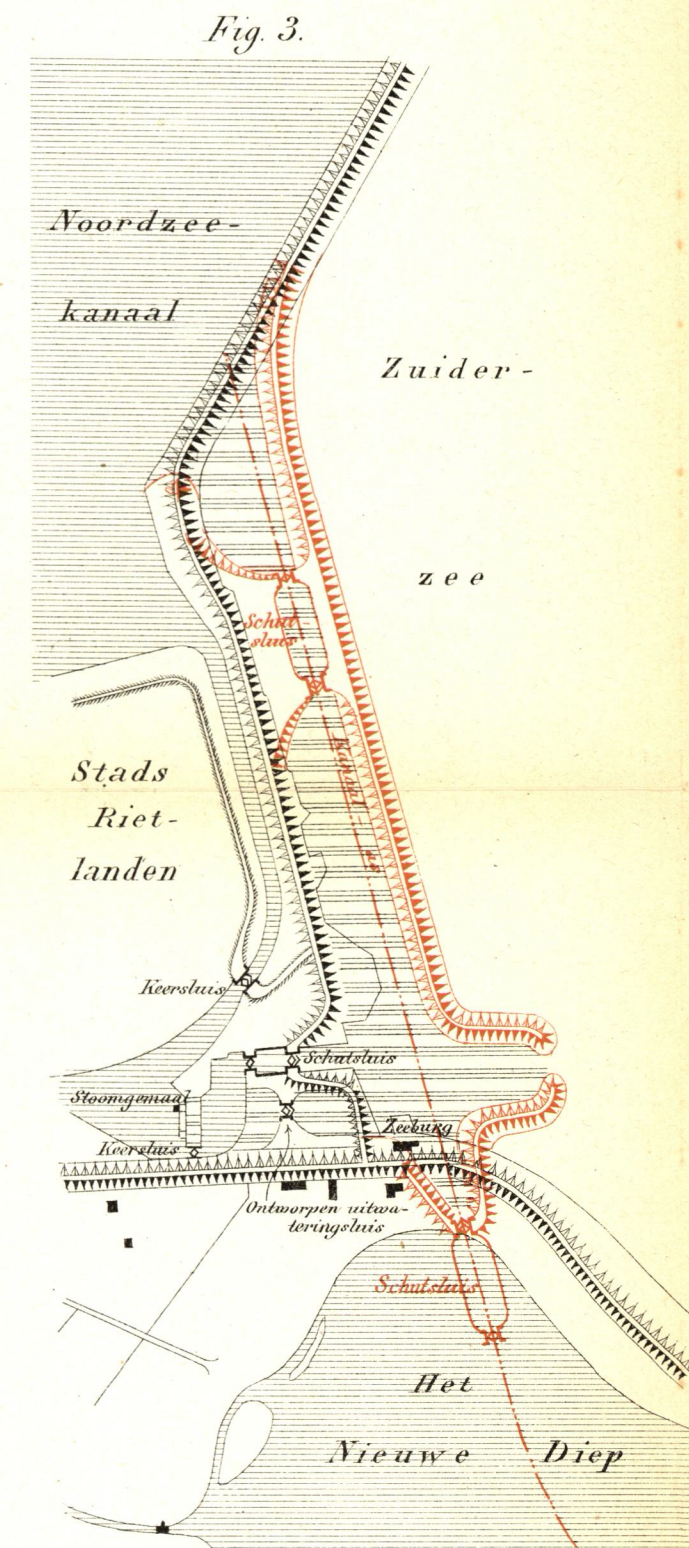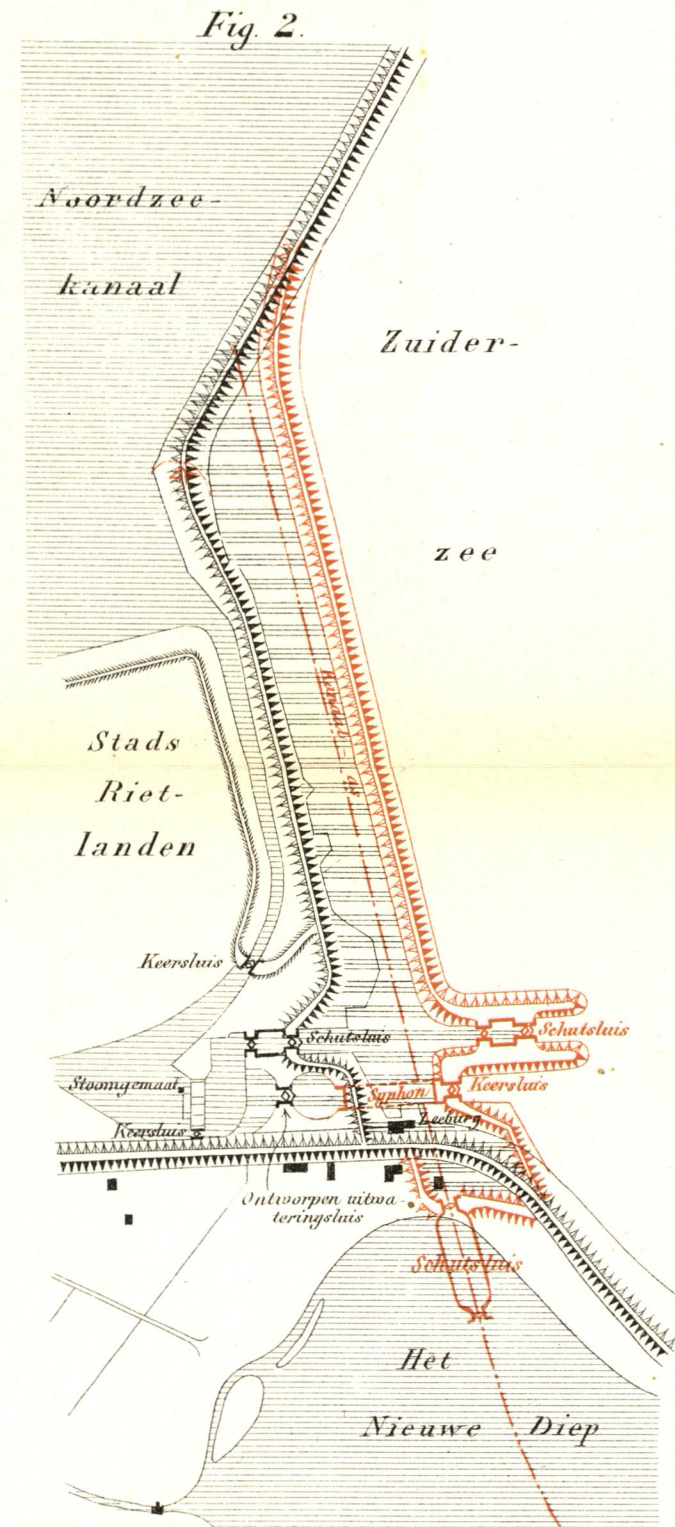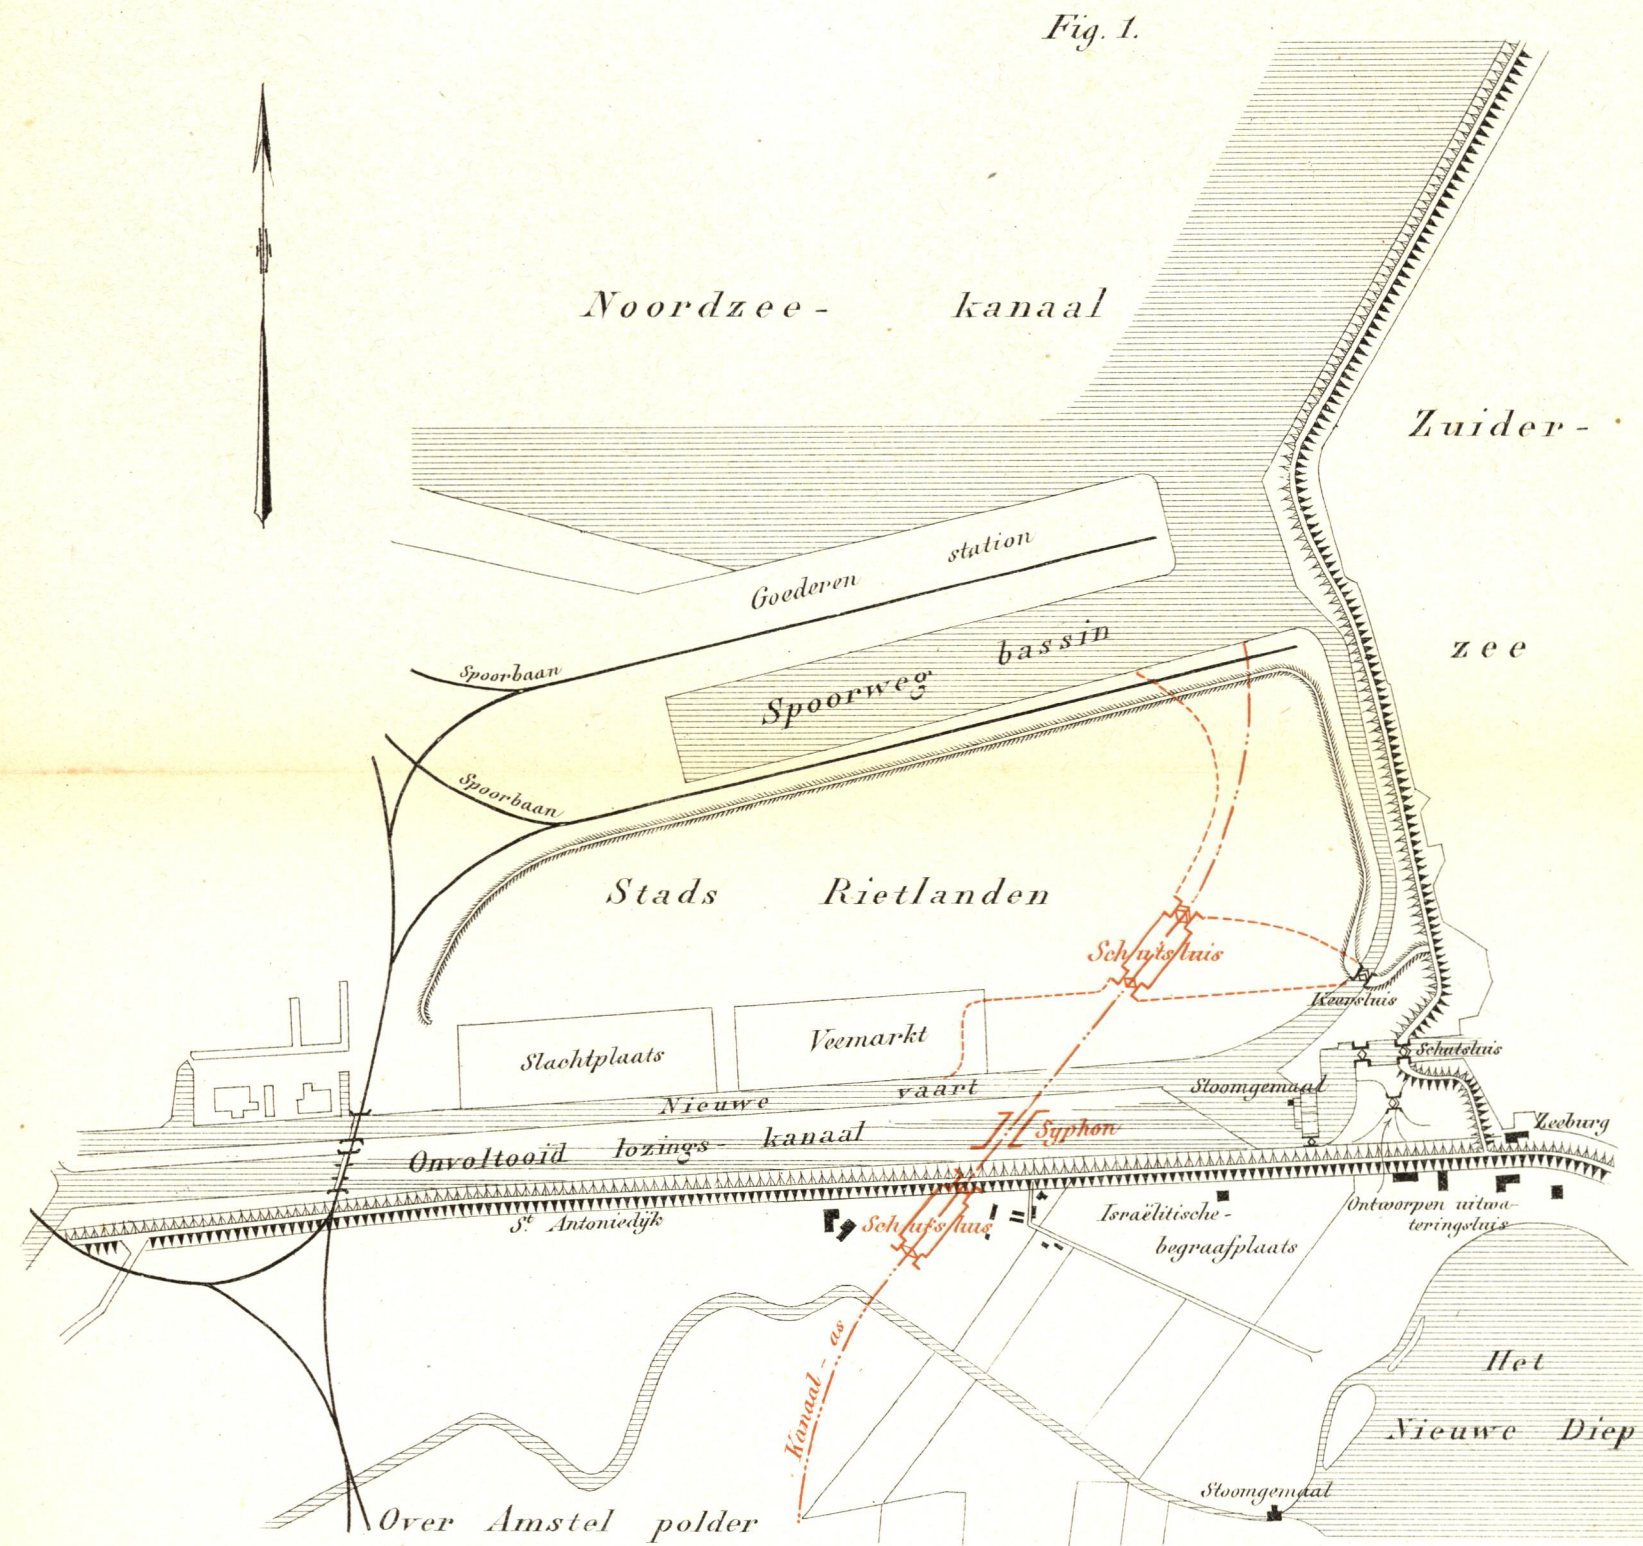

Bestaand water.
Te maken water.

Schaal 1 à 10000.

BESCHRIJVING
van het
KANAAI VAN
AMSTERDAM
naar de
MERWEDE.

Teekeningen.