



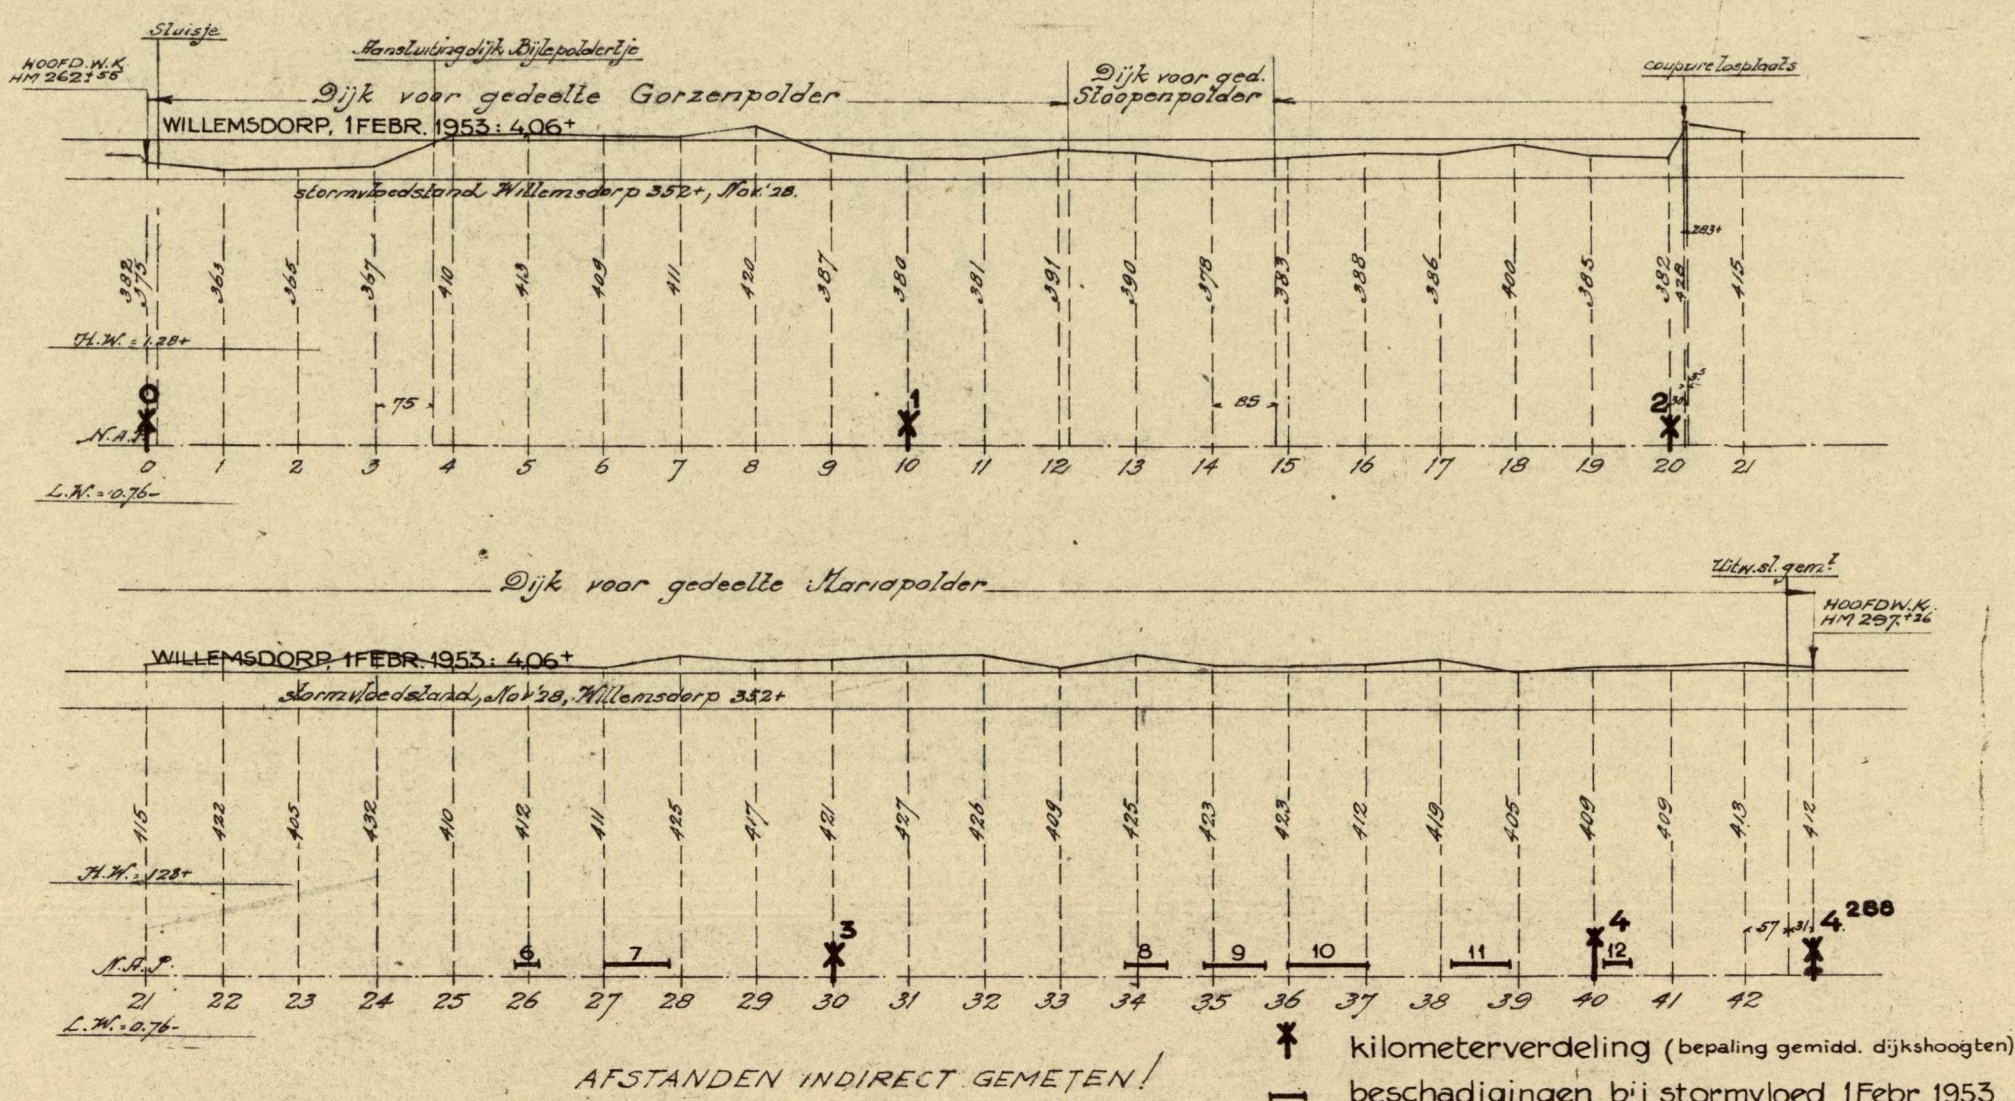


VOORLIGGENDE DIJK OM DE MARIAPOLDER

LENGTEPROFIEL 1:100



DWARSPROFIELEN 1:200

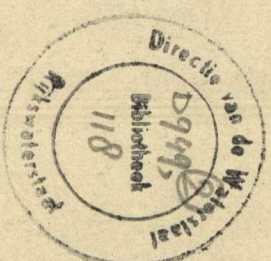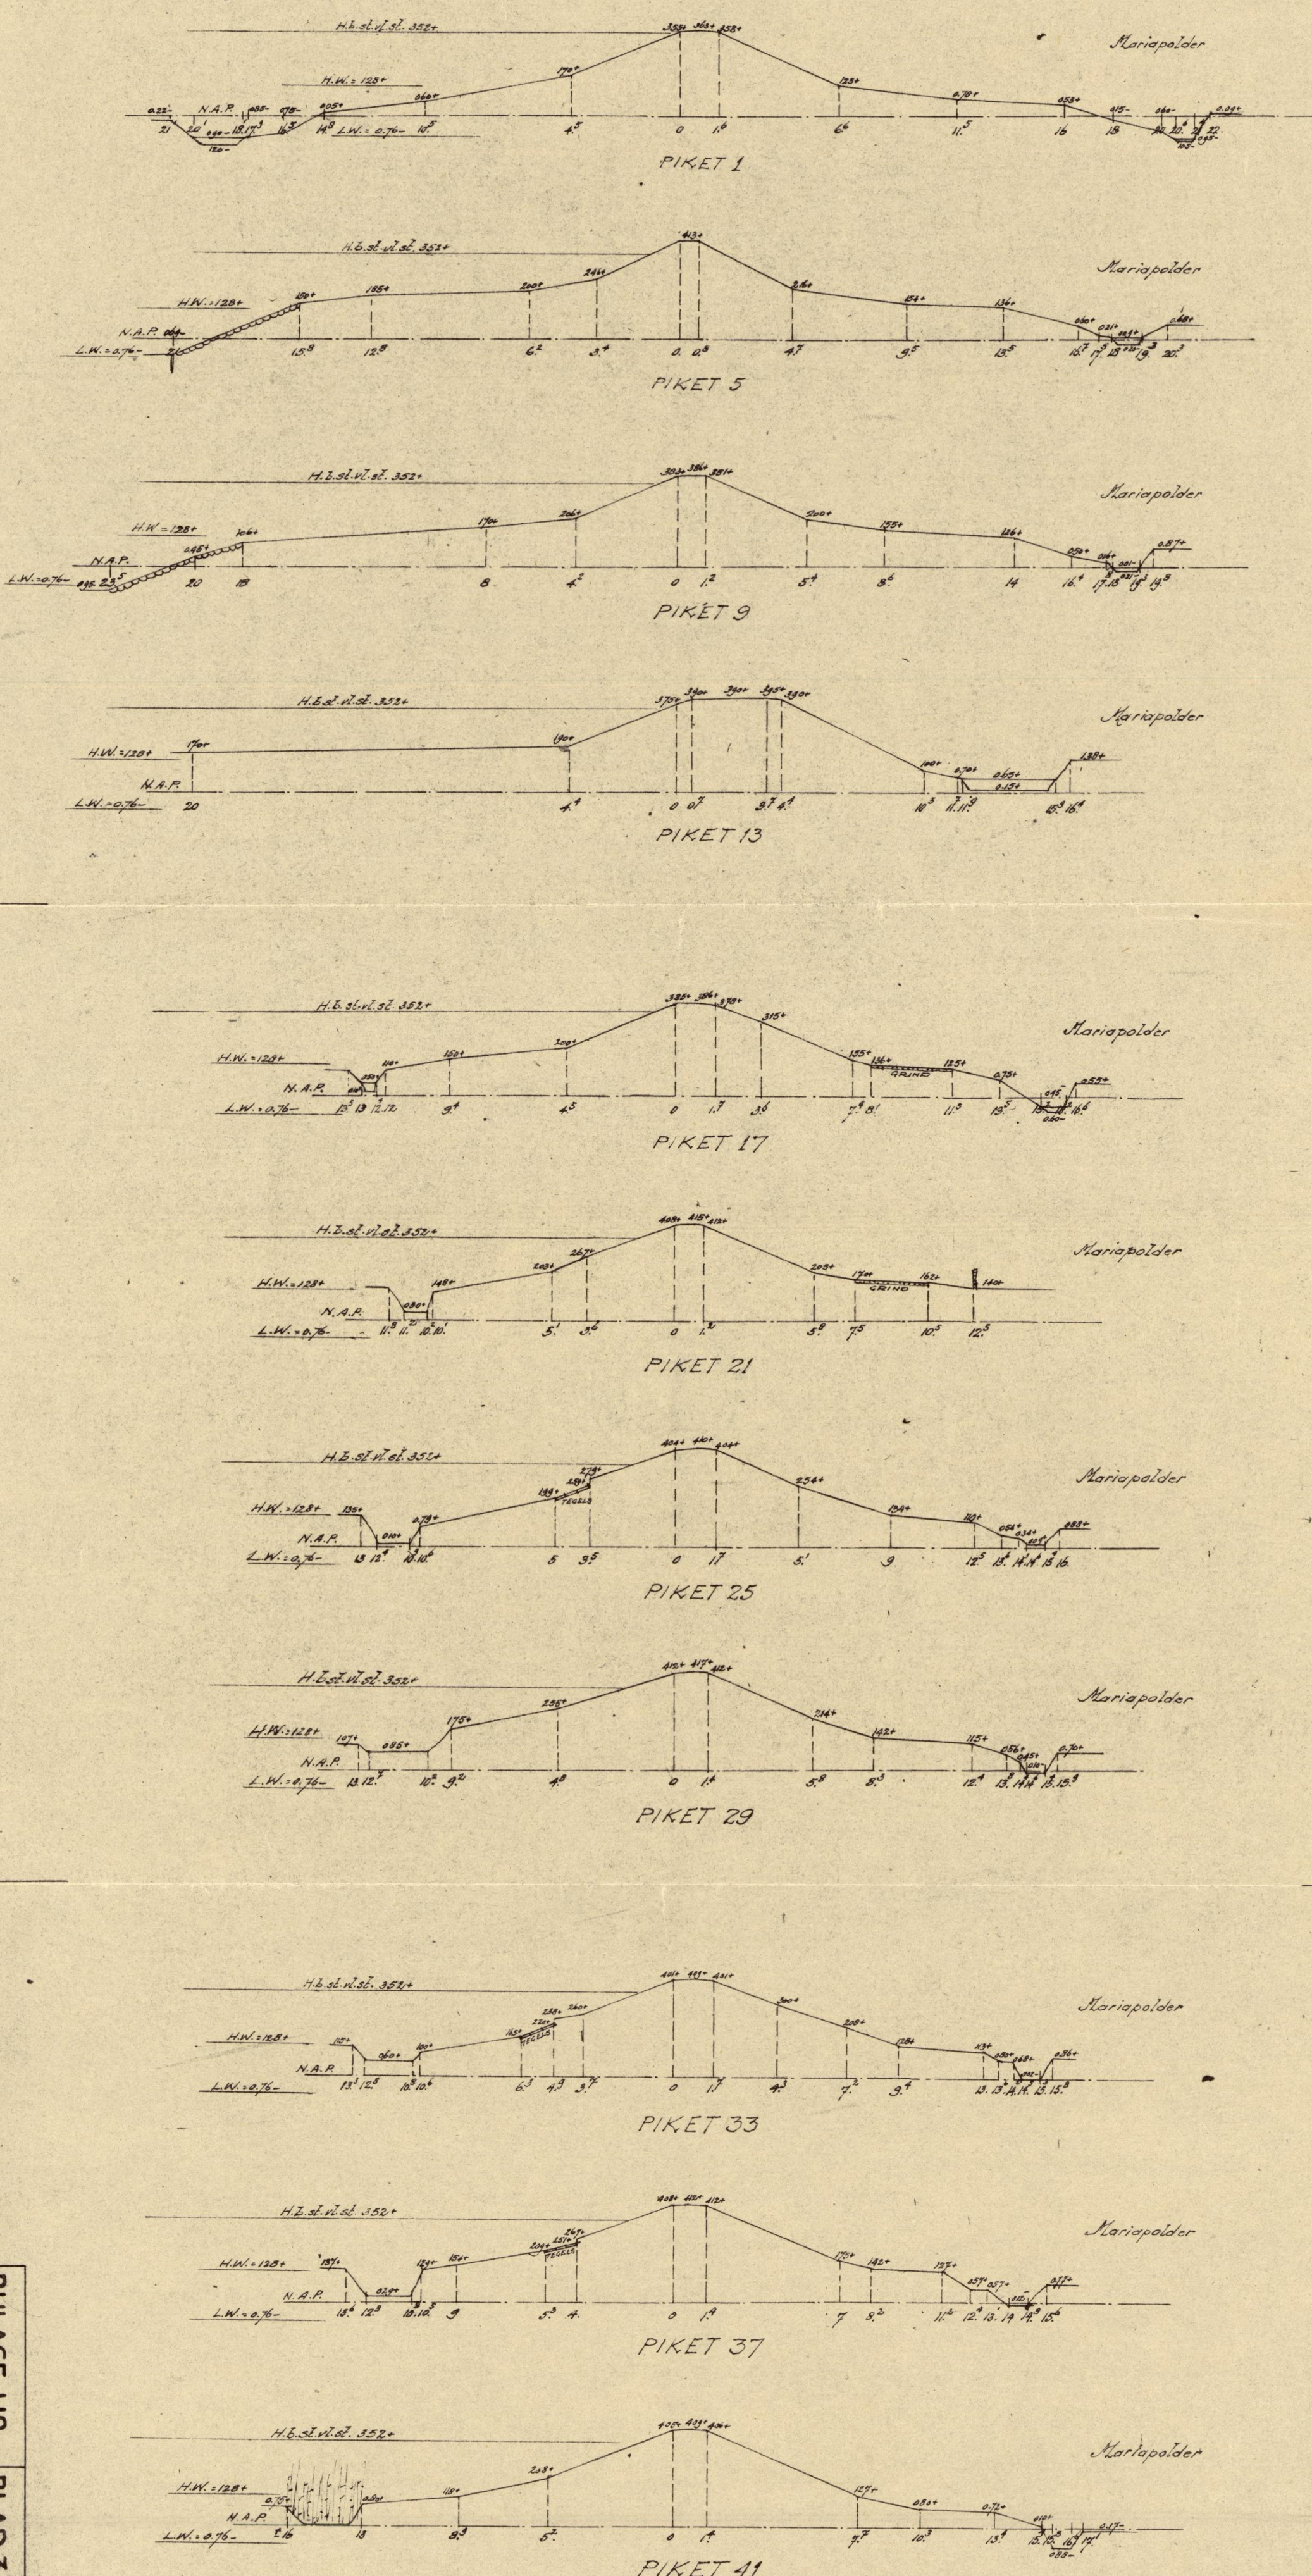


RAPPORT No 10. 1953

BULAGE H2
BLAD 3
A4
Nr. 53.865




VOORLIGGENDE DIJK OM DE WESTERSE POLDER

LĒNGTEPROFIEL 1:100.

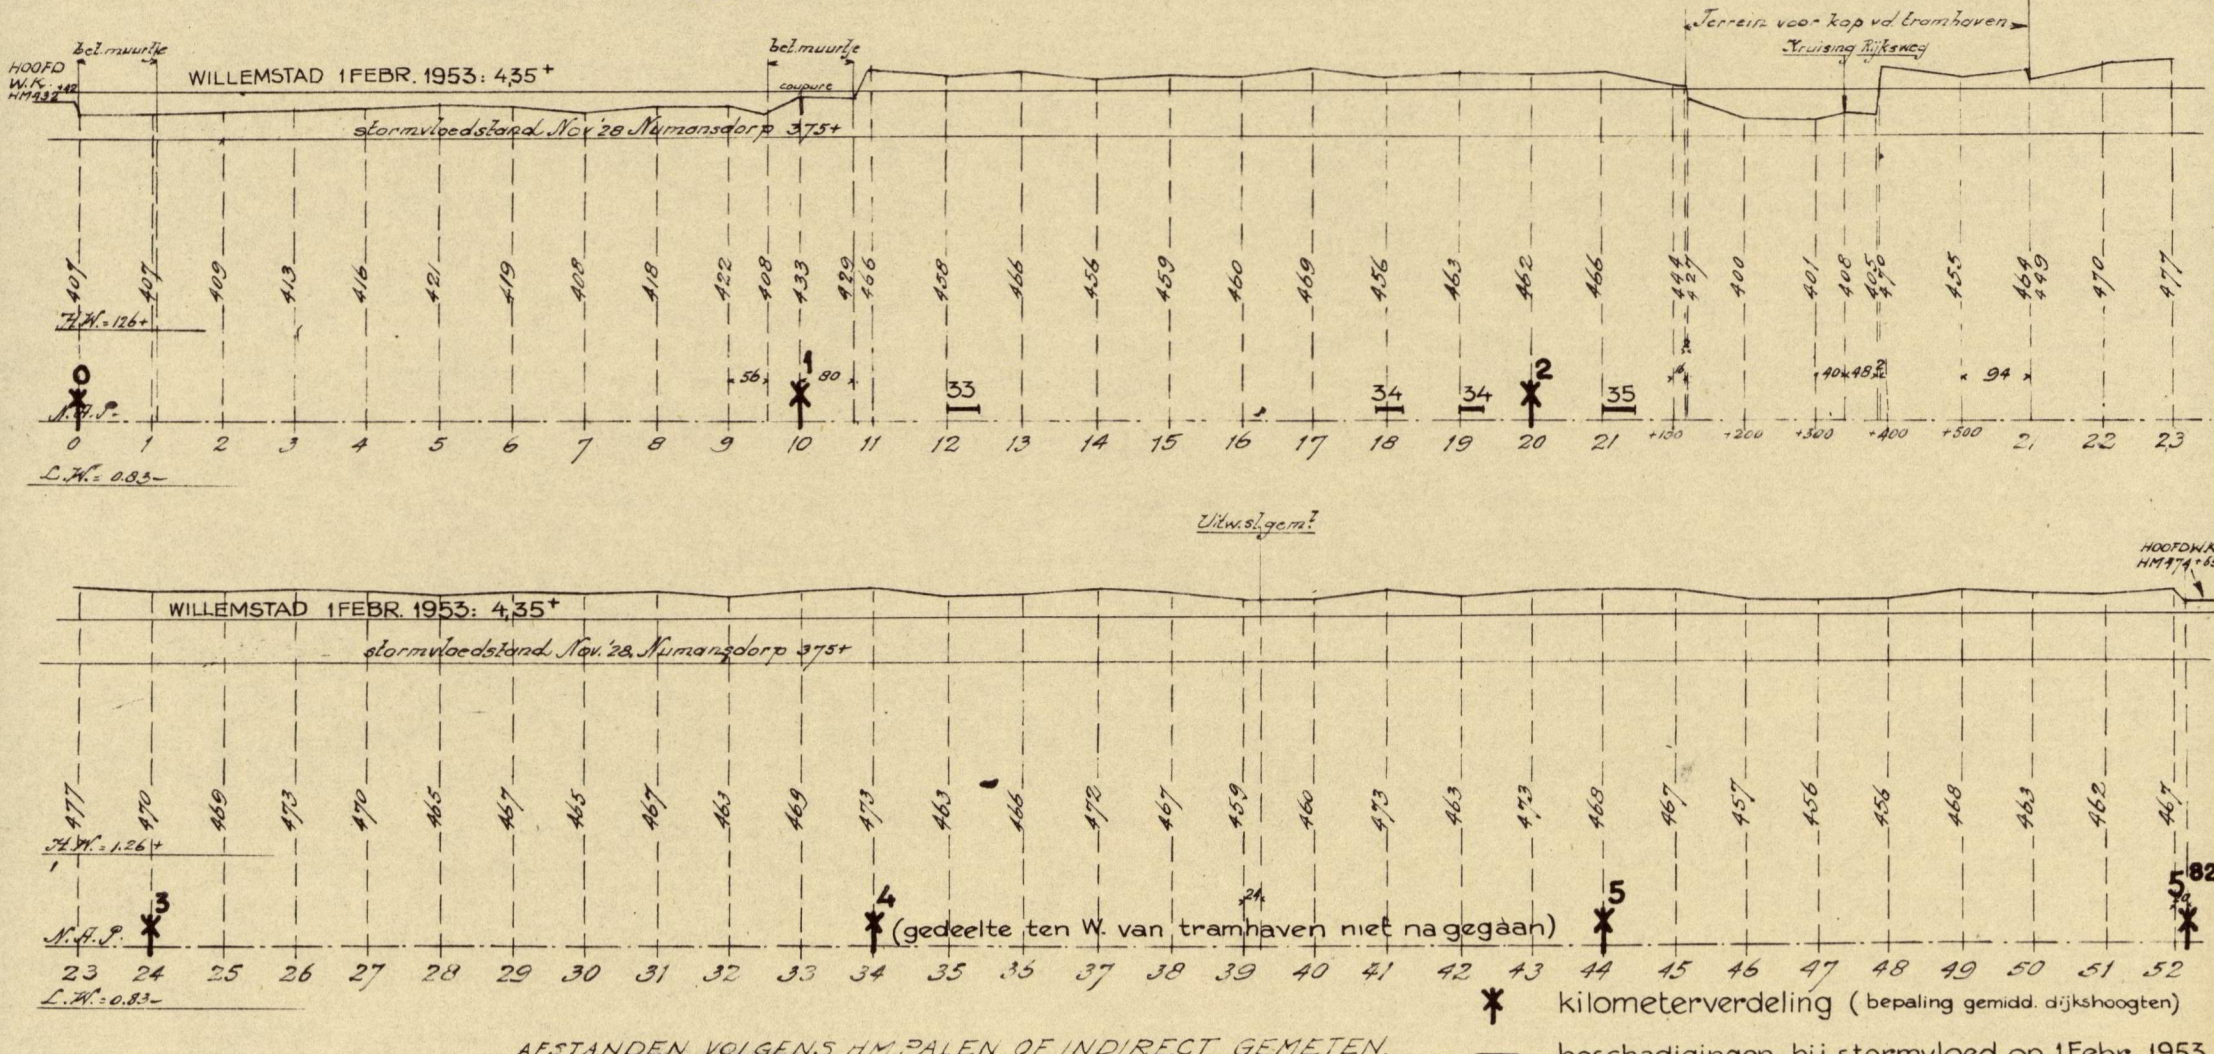


DWARSPROFIELEN 1:200.

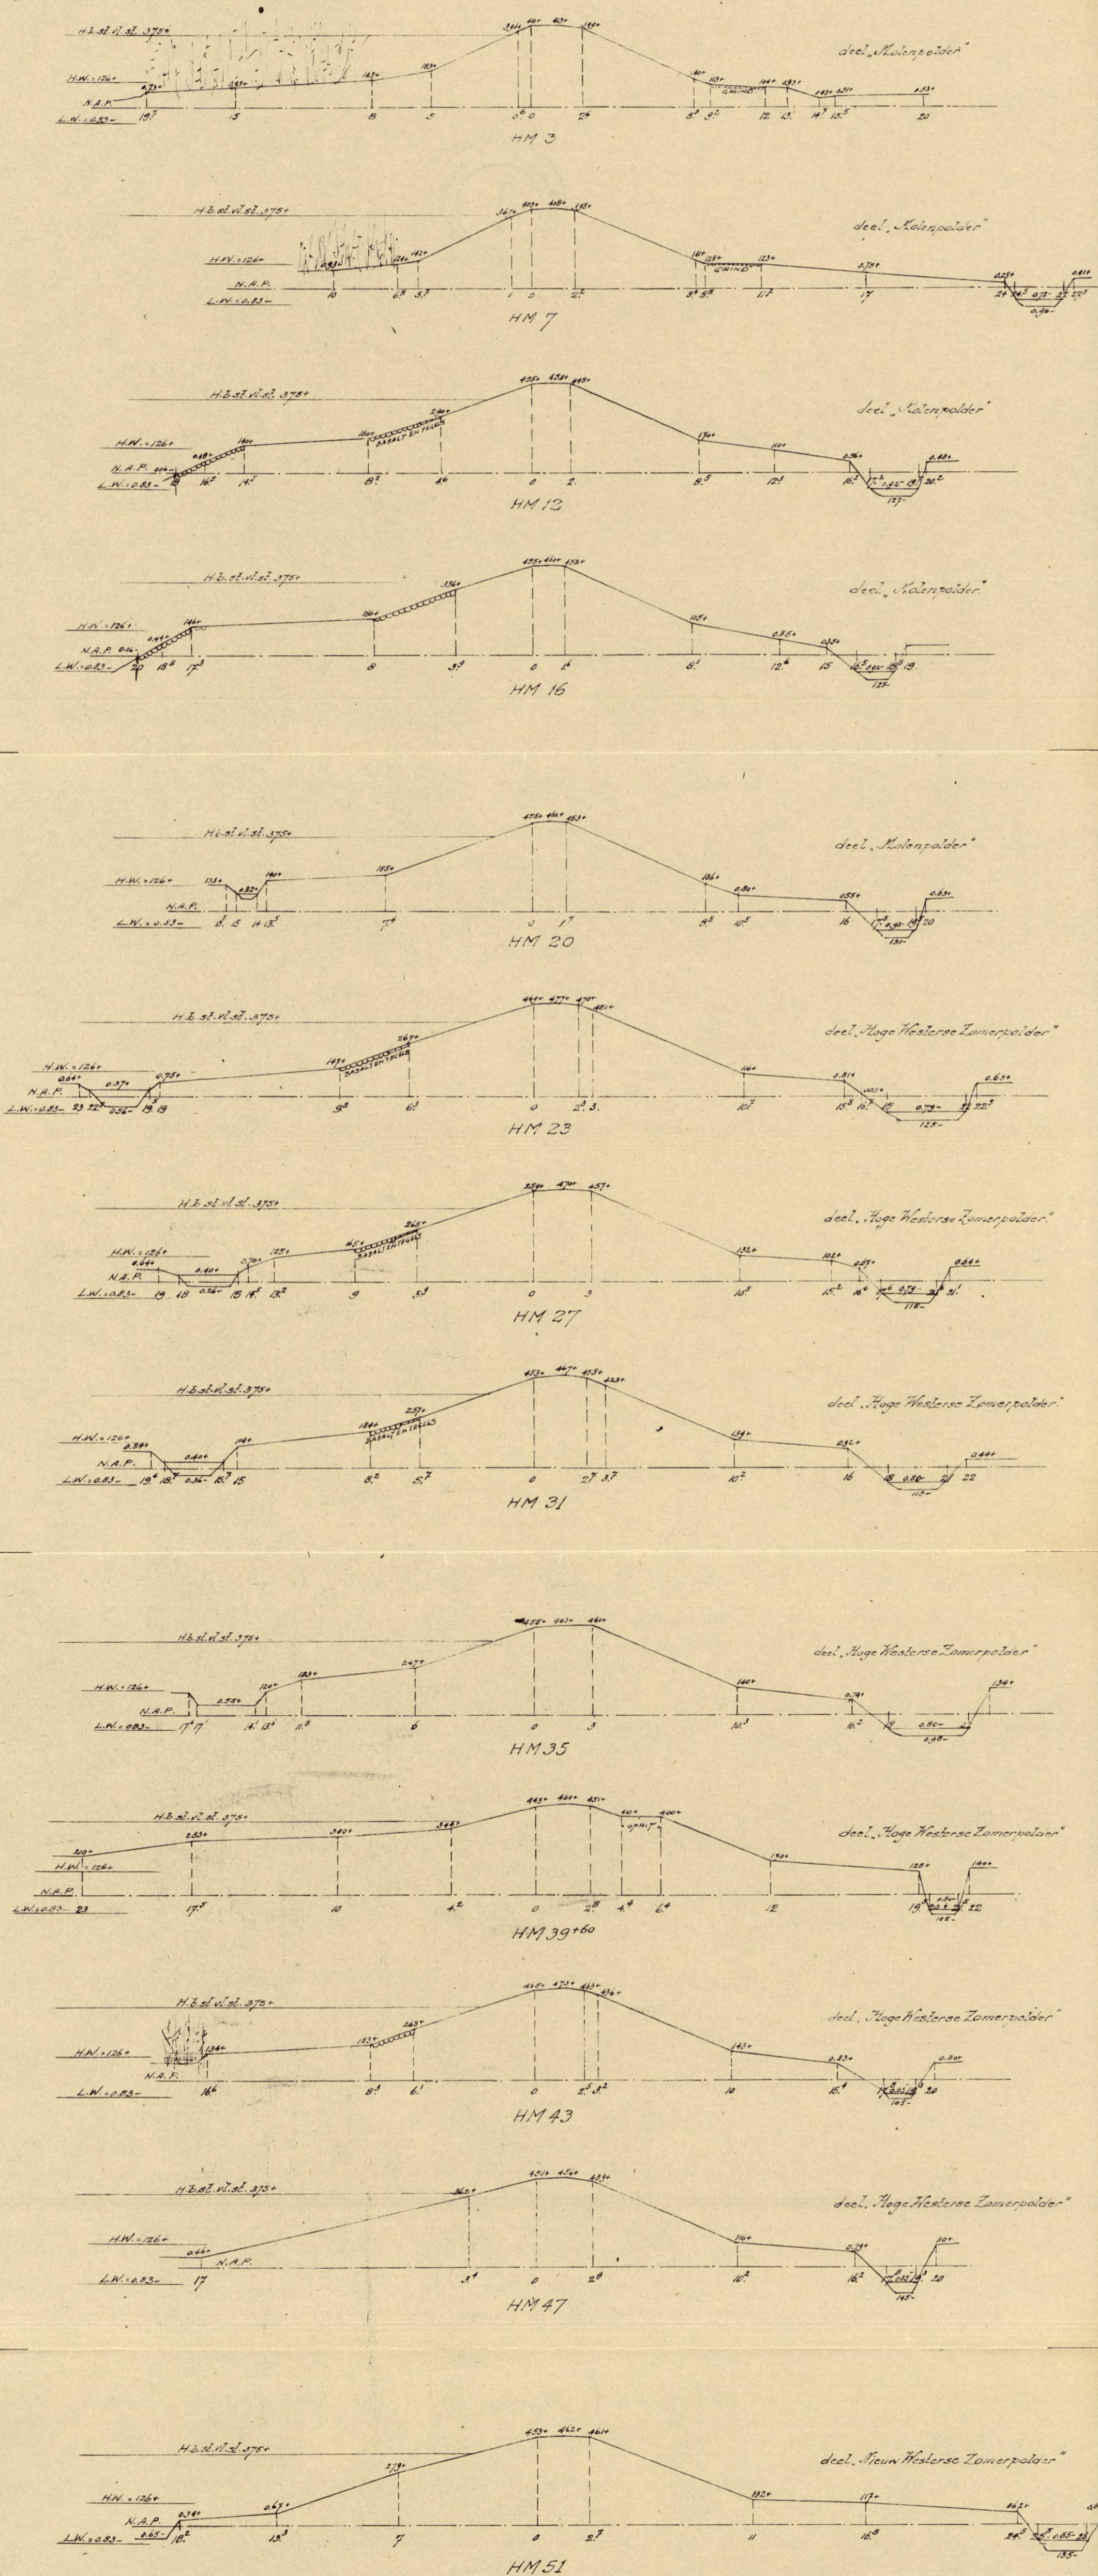

RAPPORT NO. 10, 1953


BULAGE H2
BLAD 4
A5 NR. 53.866



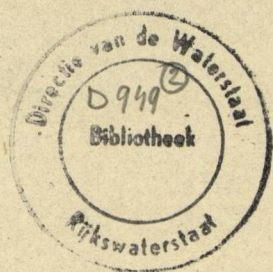


VOORLIGGENDE DIJK OM DE LEENHEERENPOLDER

LENGTEPROFIEL 1:100~

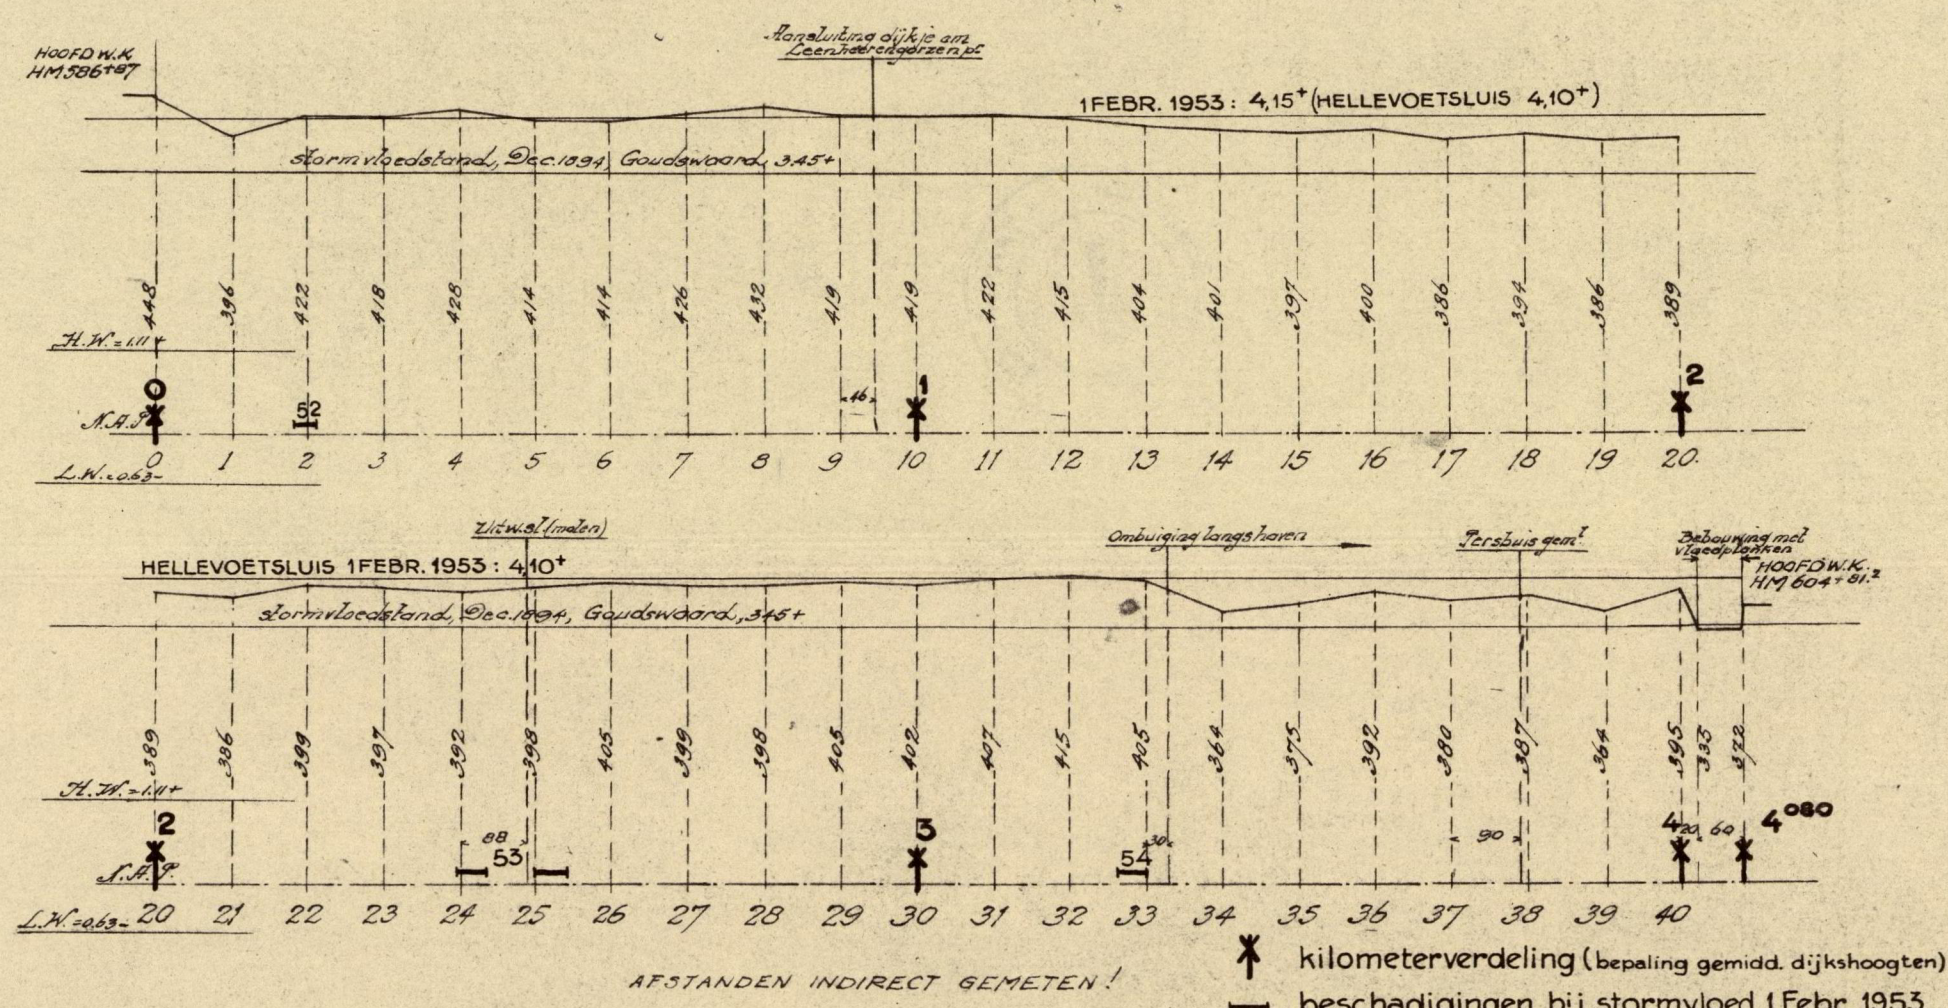


DWARSPROFIELEN 1:200~

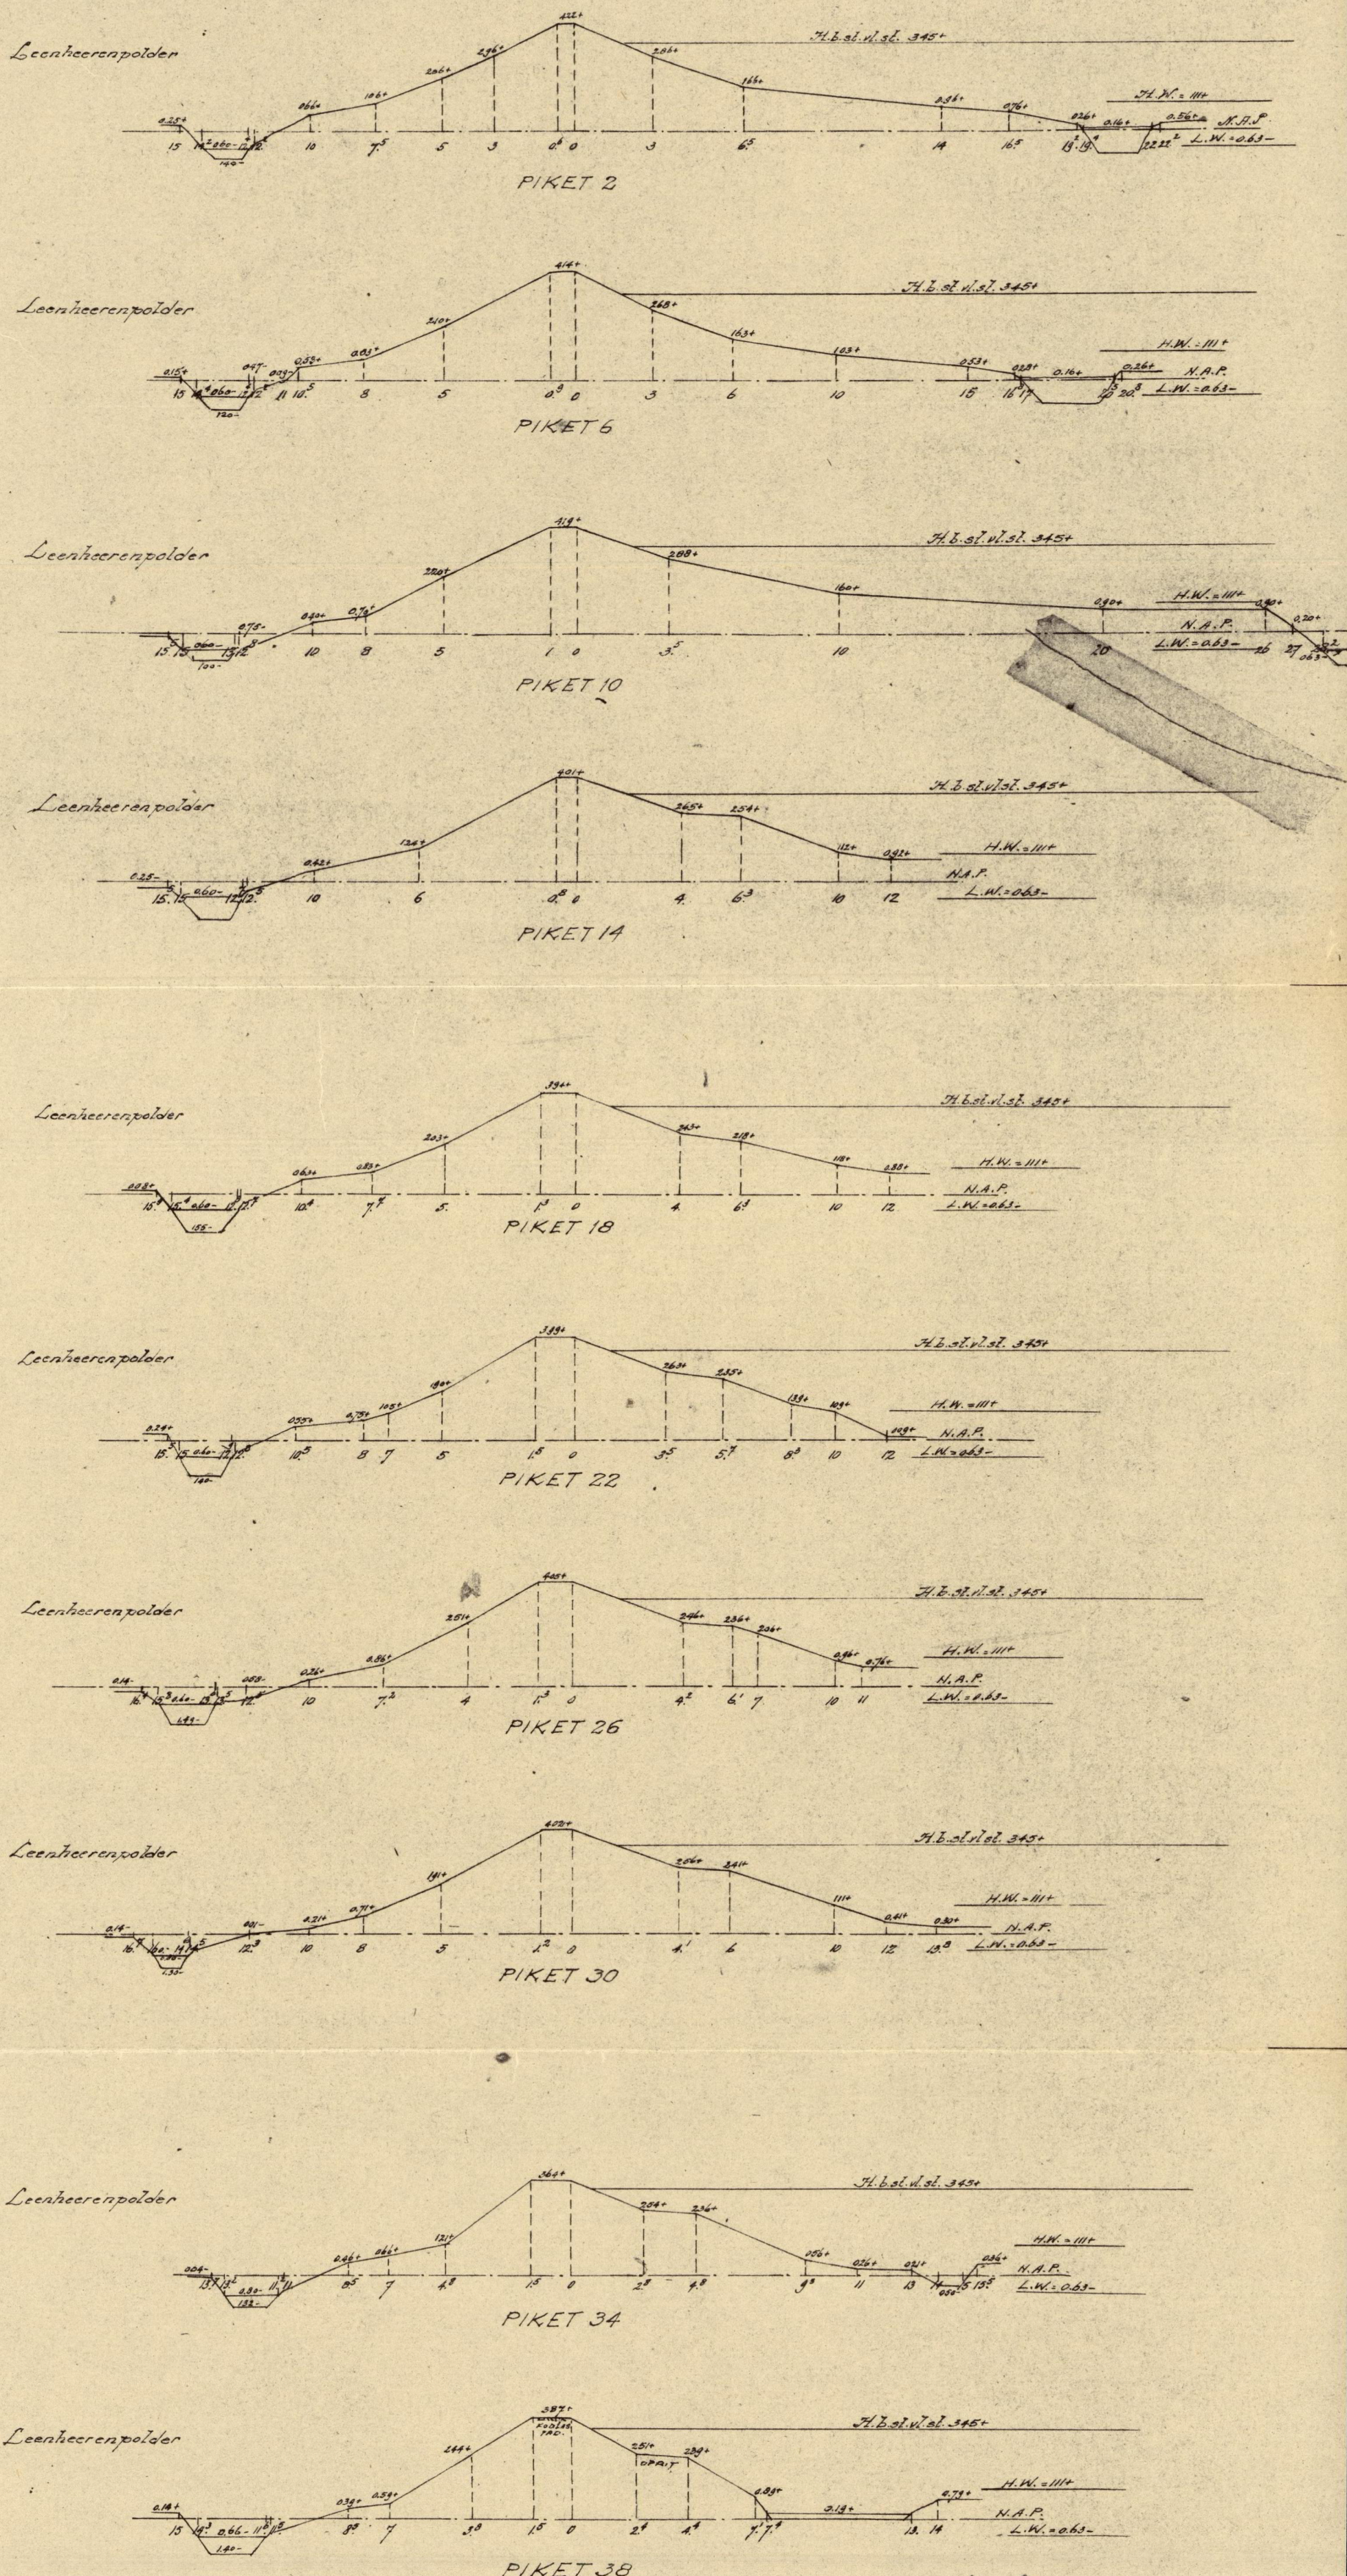


RAPPORT N° 10, 1953


BULAGE H2
BLAD 5 A4
N° 53.867

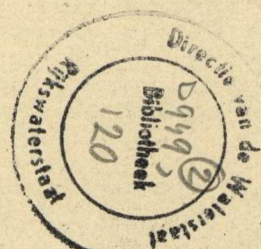


VOORLIGGENDE DIJK OM NOORDPOLDER TE GOUDSWAARD

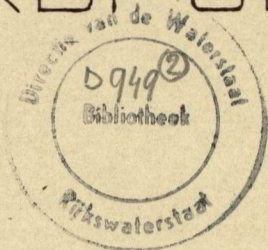

LENGTEPROFIEL 1:100~

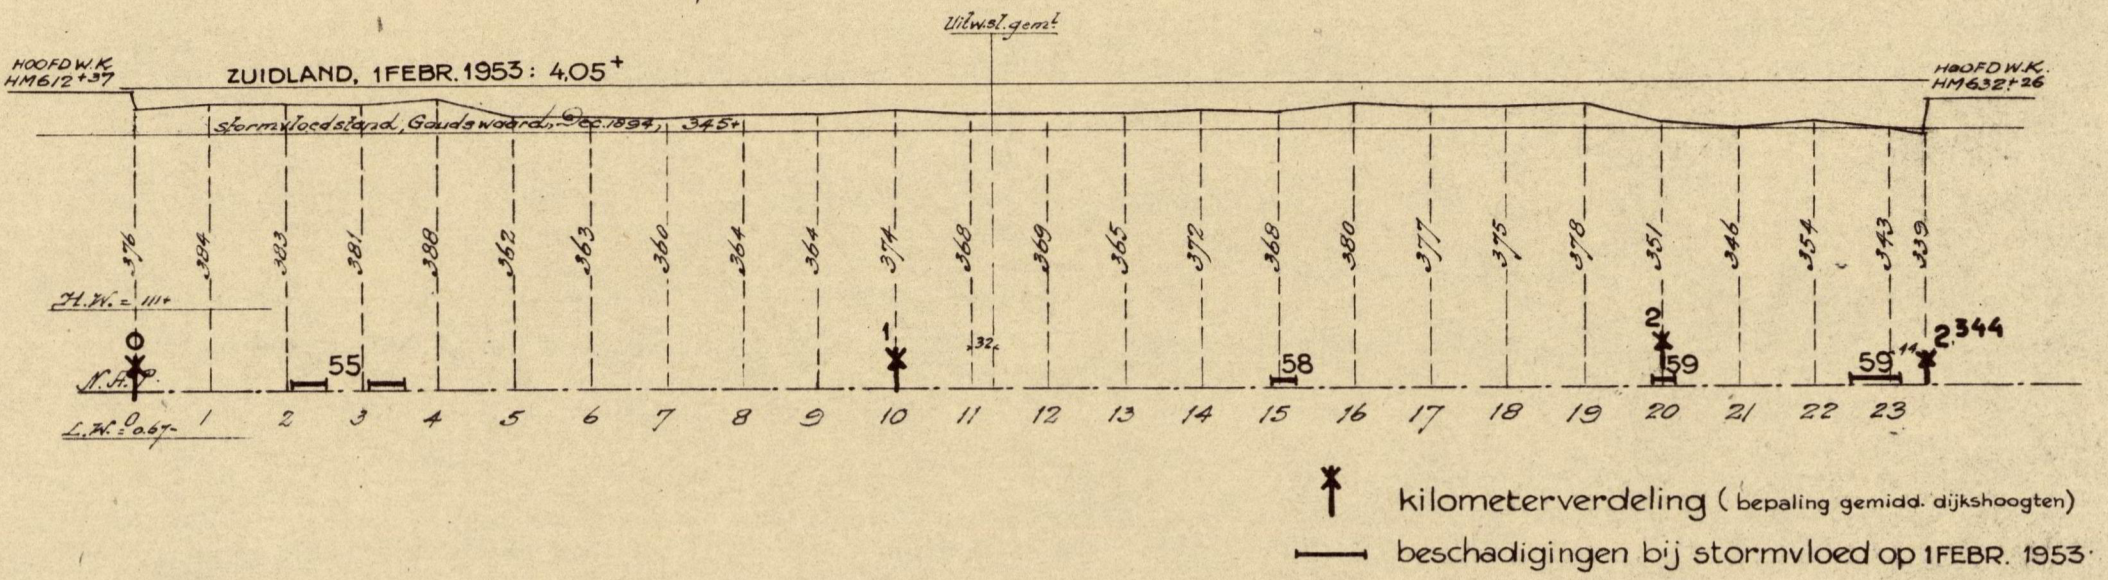

DWARSPROFIELEN 1:200~

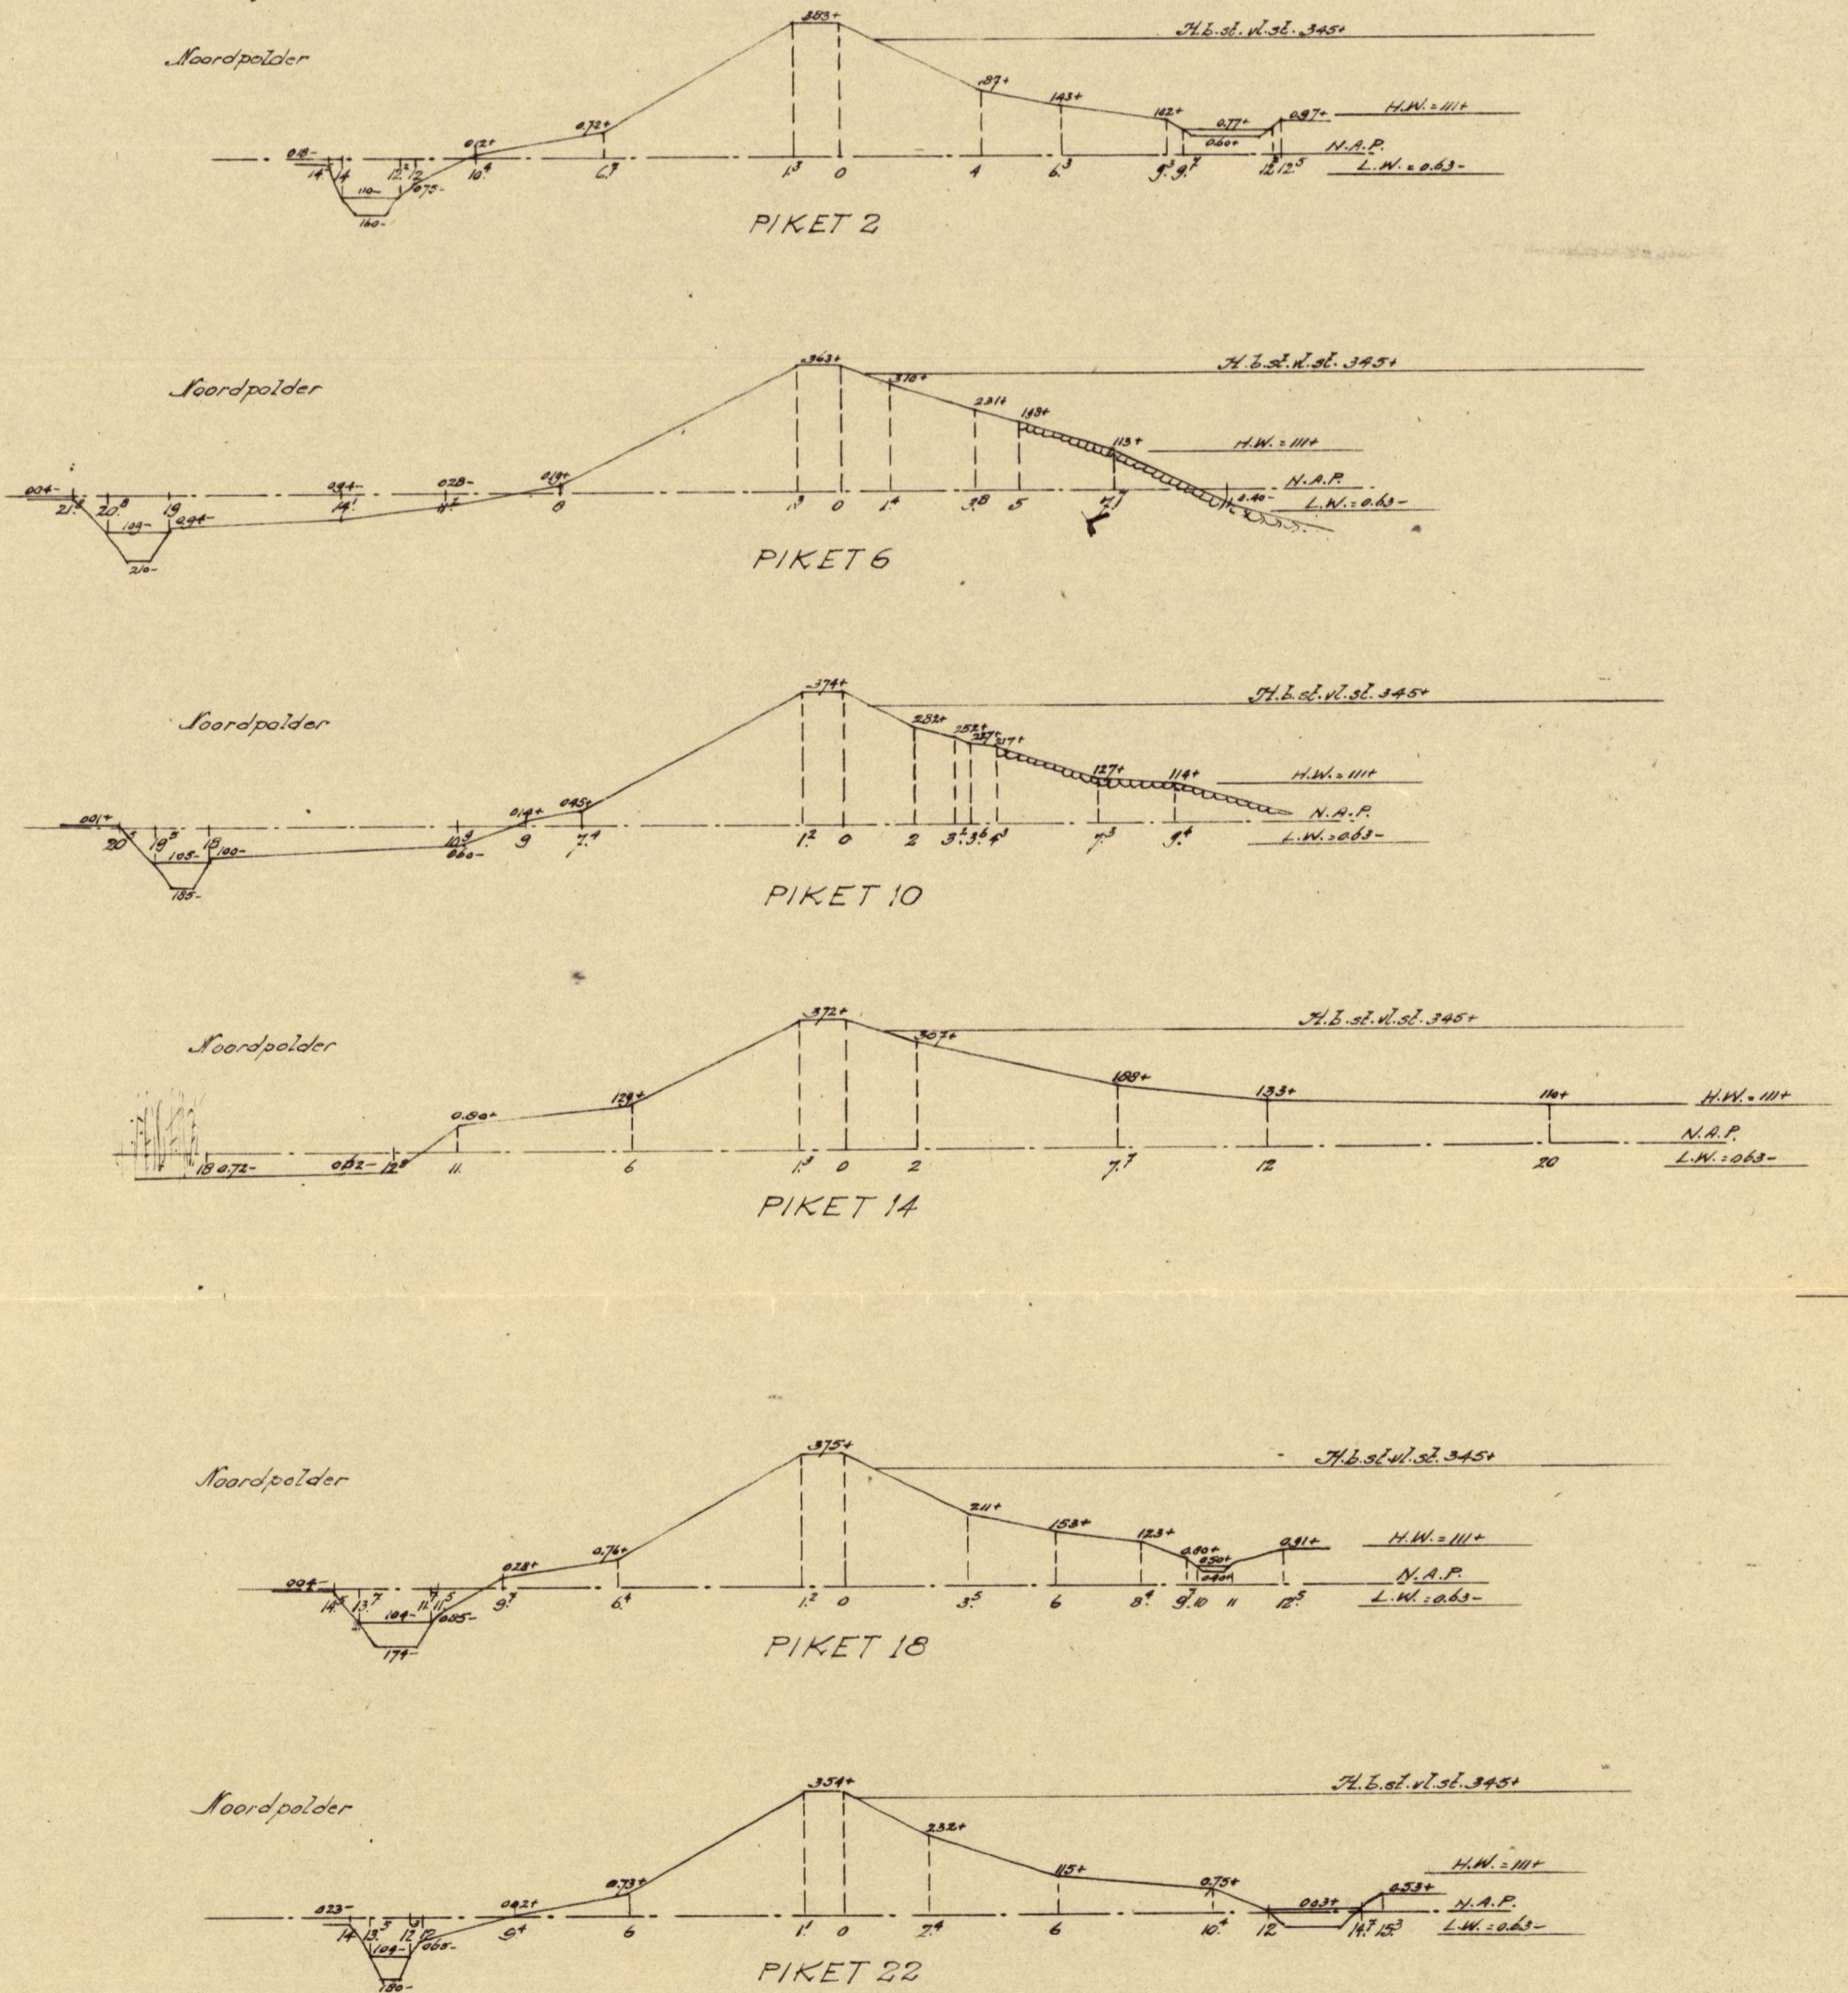

RAPPORT N^o 10. 1953


BULAGE H2
 BLAD 6
 A3 N^o 53.868







VOORLIGGENDE DIJK OM NOORDPOLDER VAN PIERSHIL

LENGTEPROFIEL 1:100

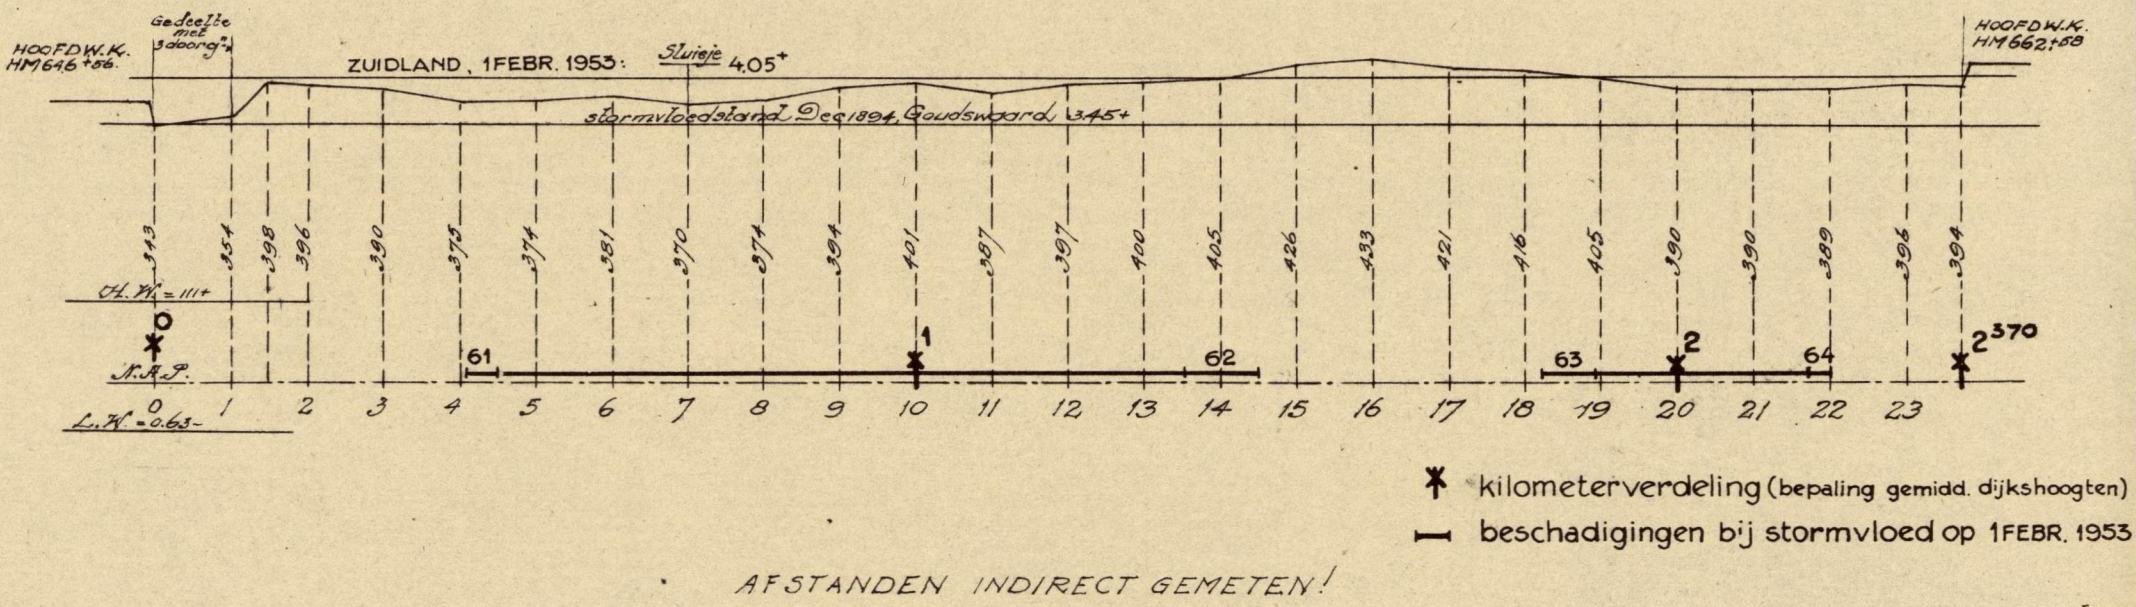


DWARSPROFIELEN 1:200

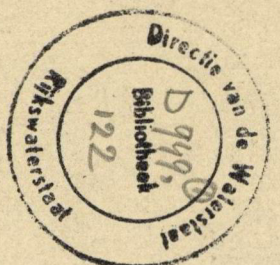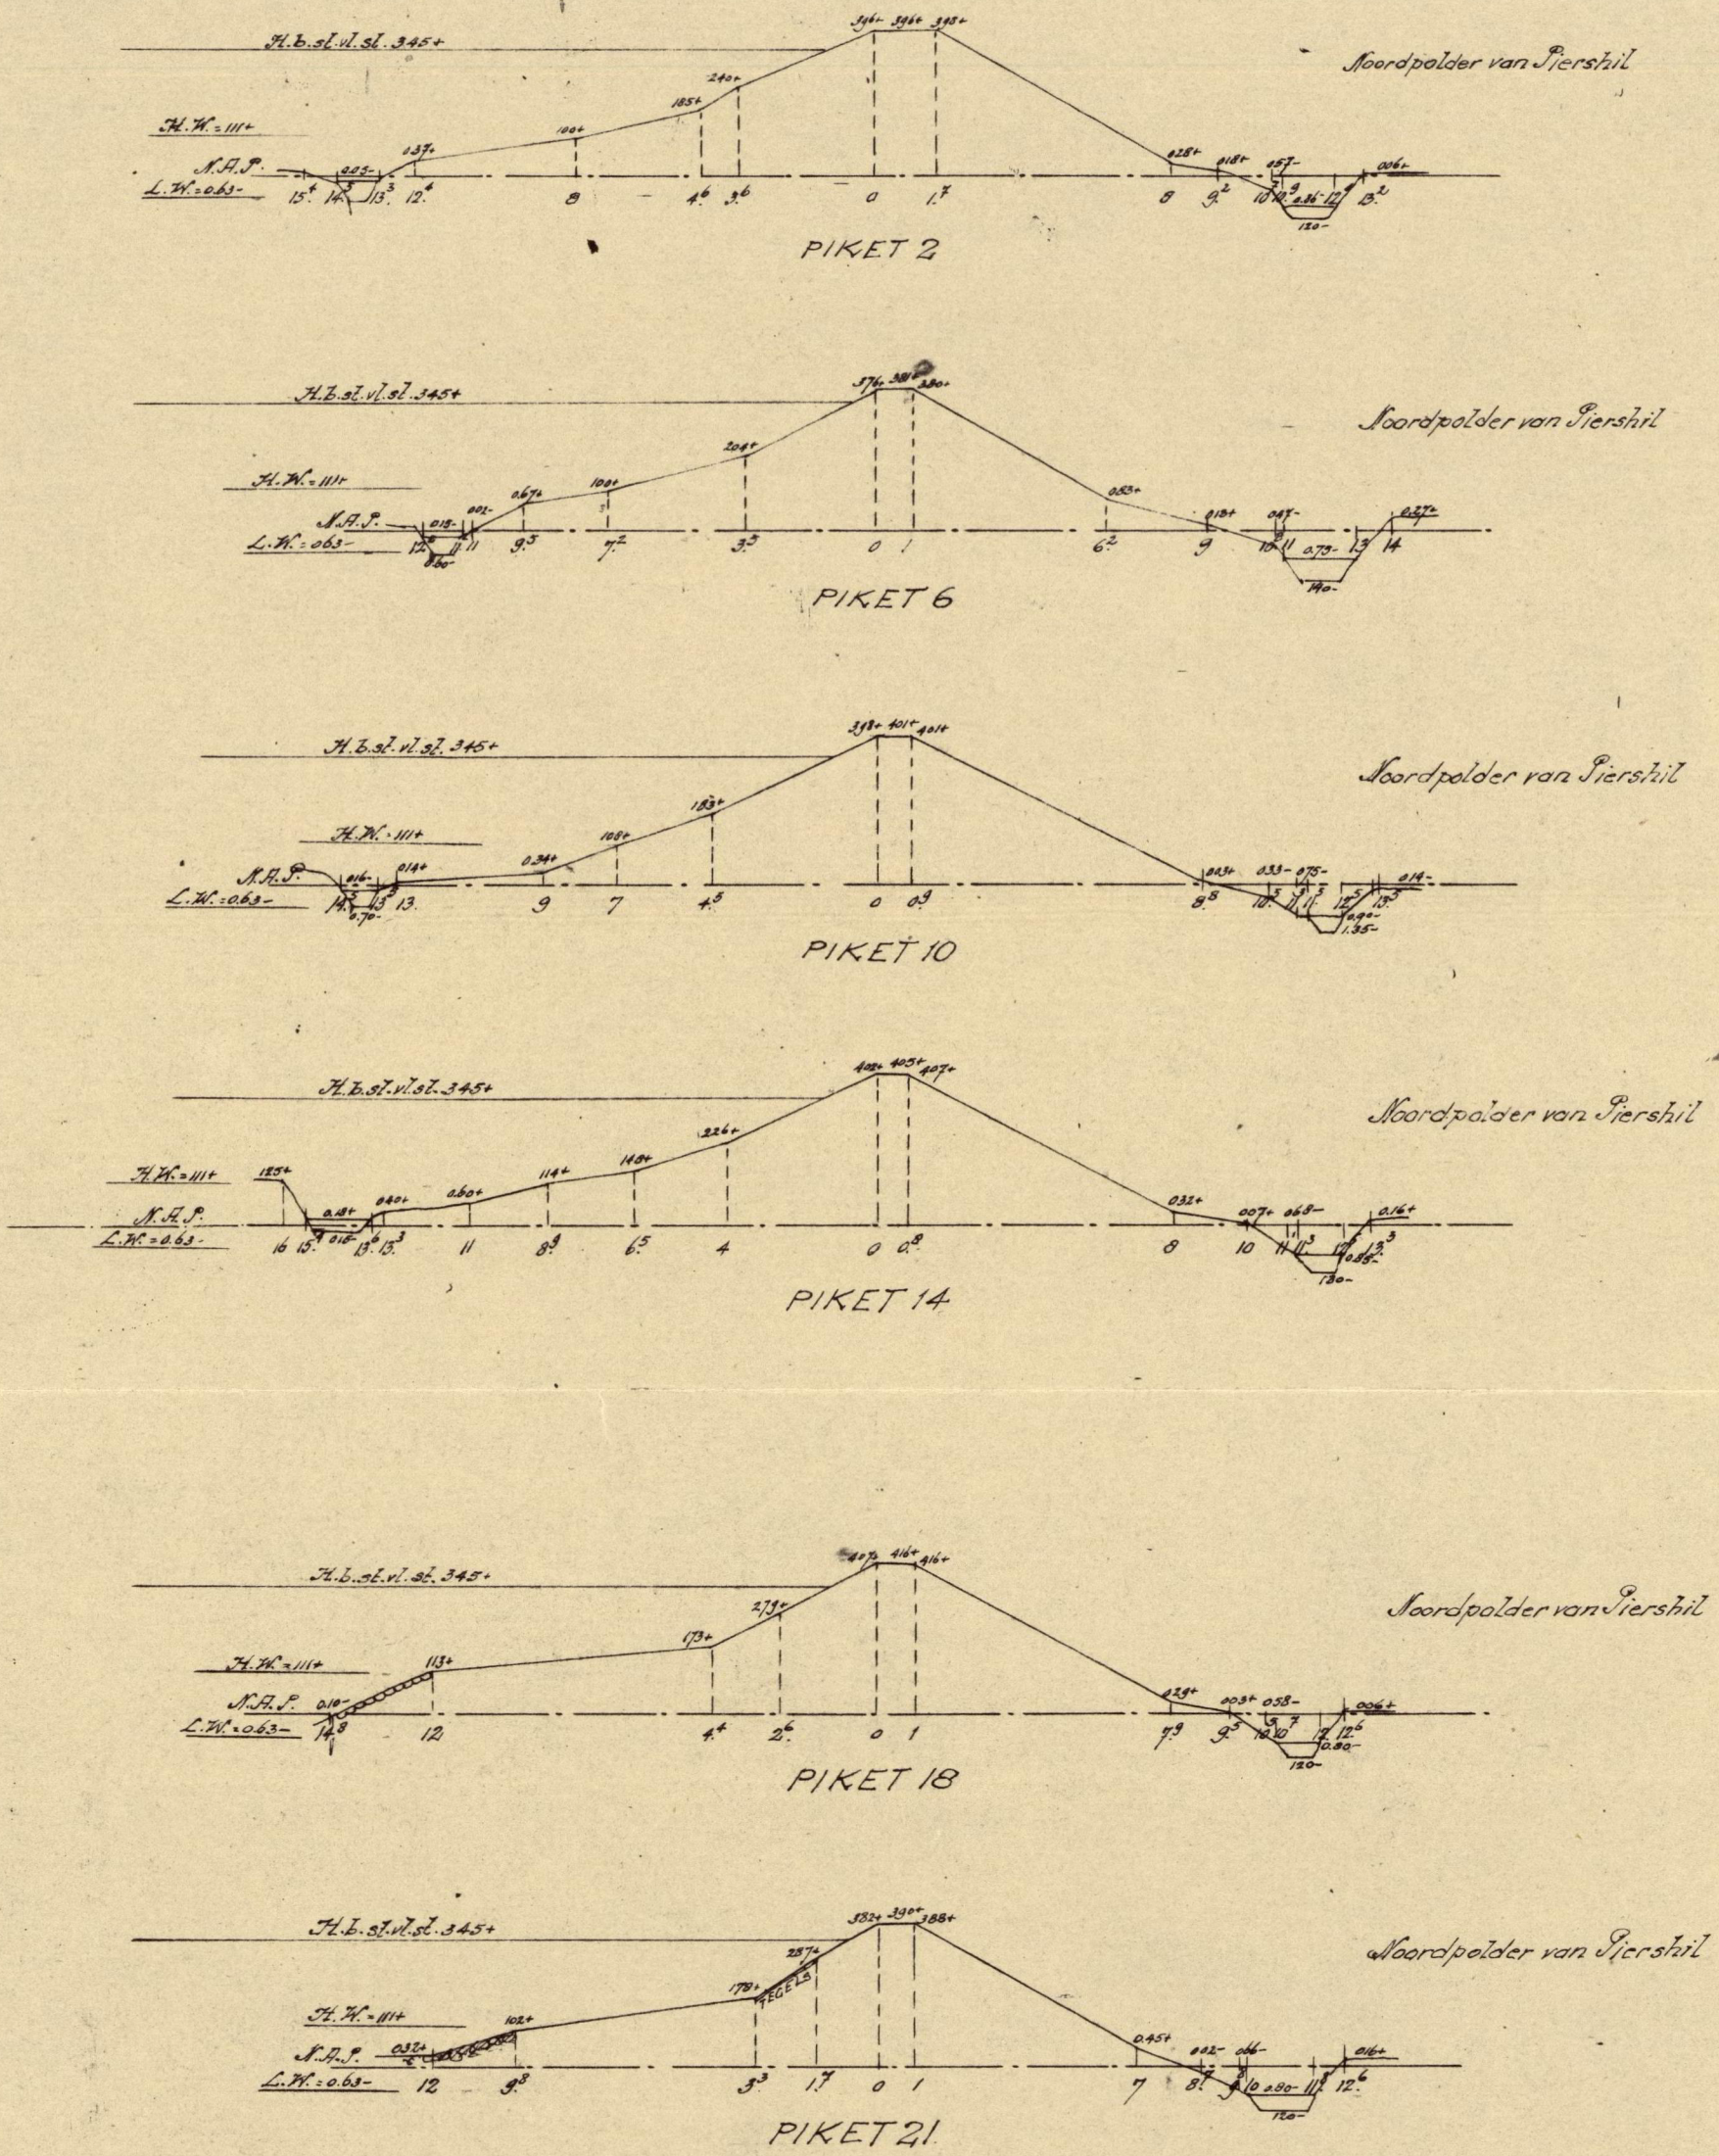

RAPPORT No 10. 1953
 BULAGE H2
 BLAD 7
 A3 Nr. 53.869


DWARSPROFIELEN VAN DE HOOFDWATERKERING VAN DE HOEKSCHEWAARD

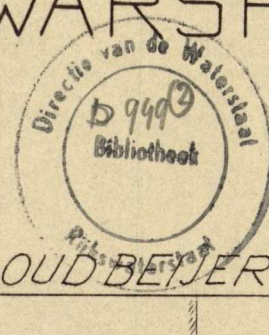

OUDBENIERLANDSE DIJK


Aanwezig profiel in 1952
Voorgescrever profiel

DIJKVAK 1.

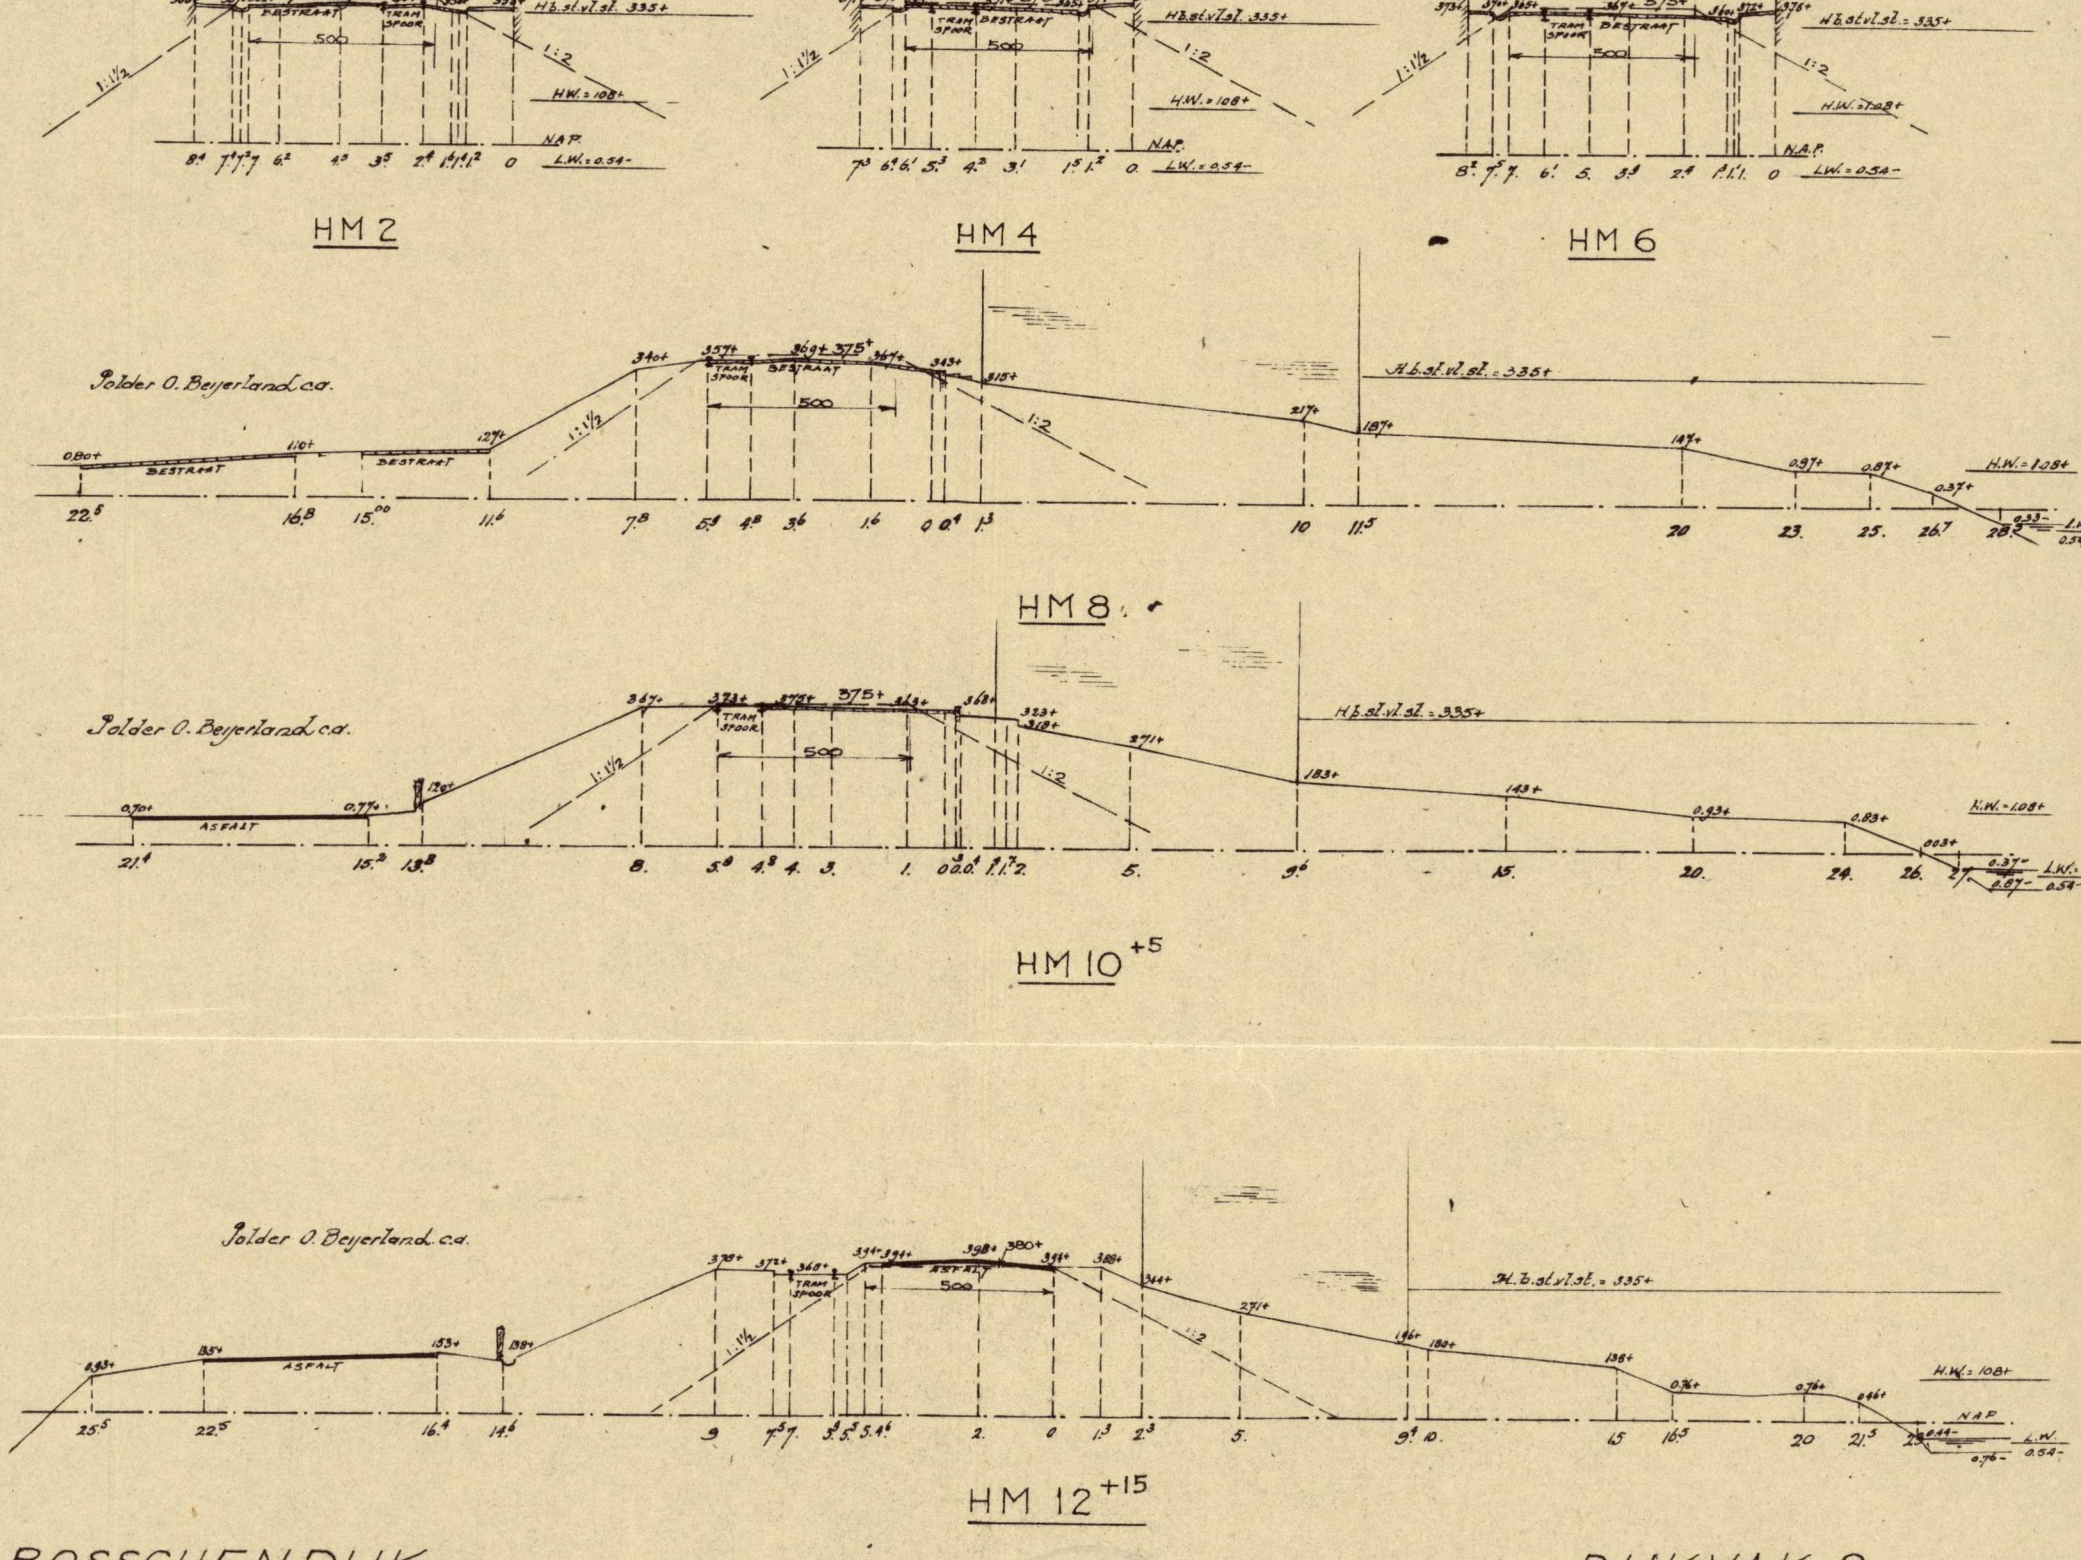

BOSSCHENDIJK

DIJKVAK 2

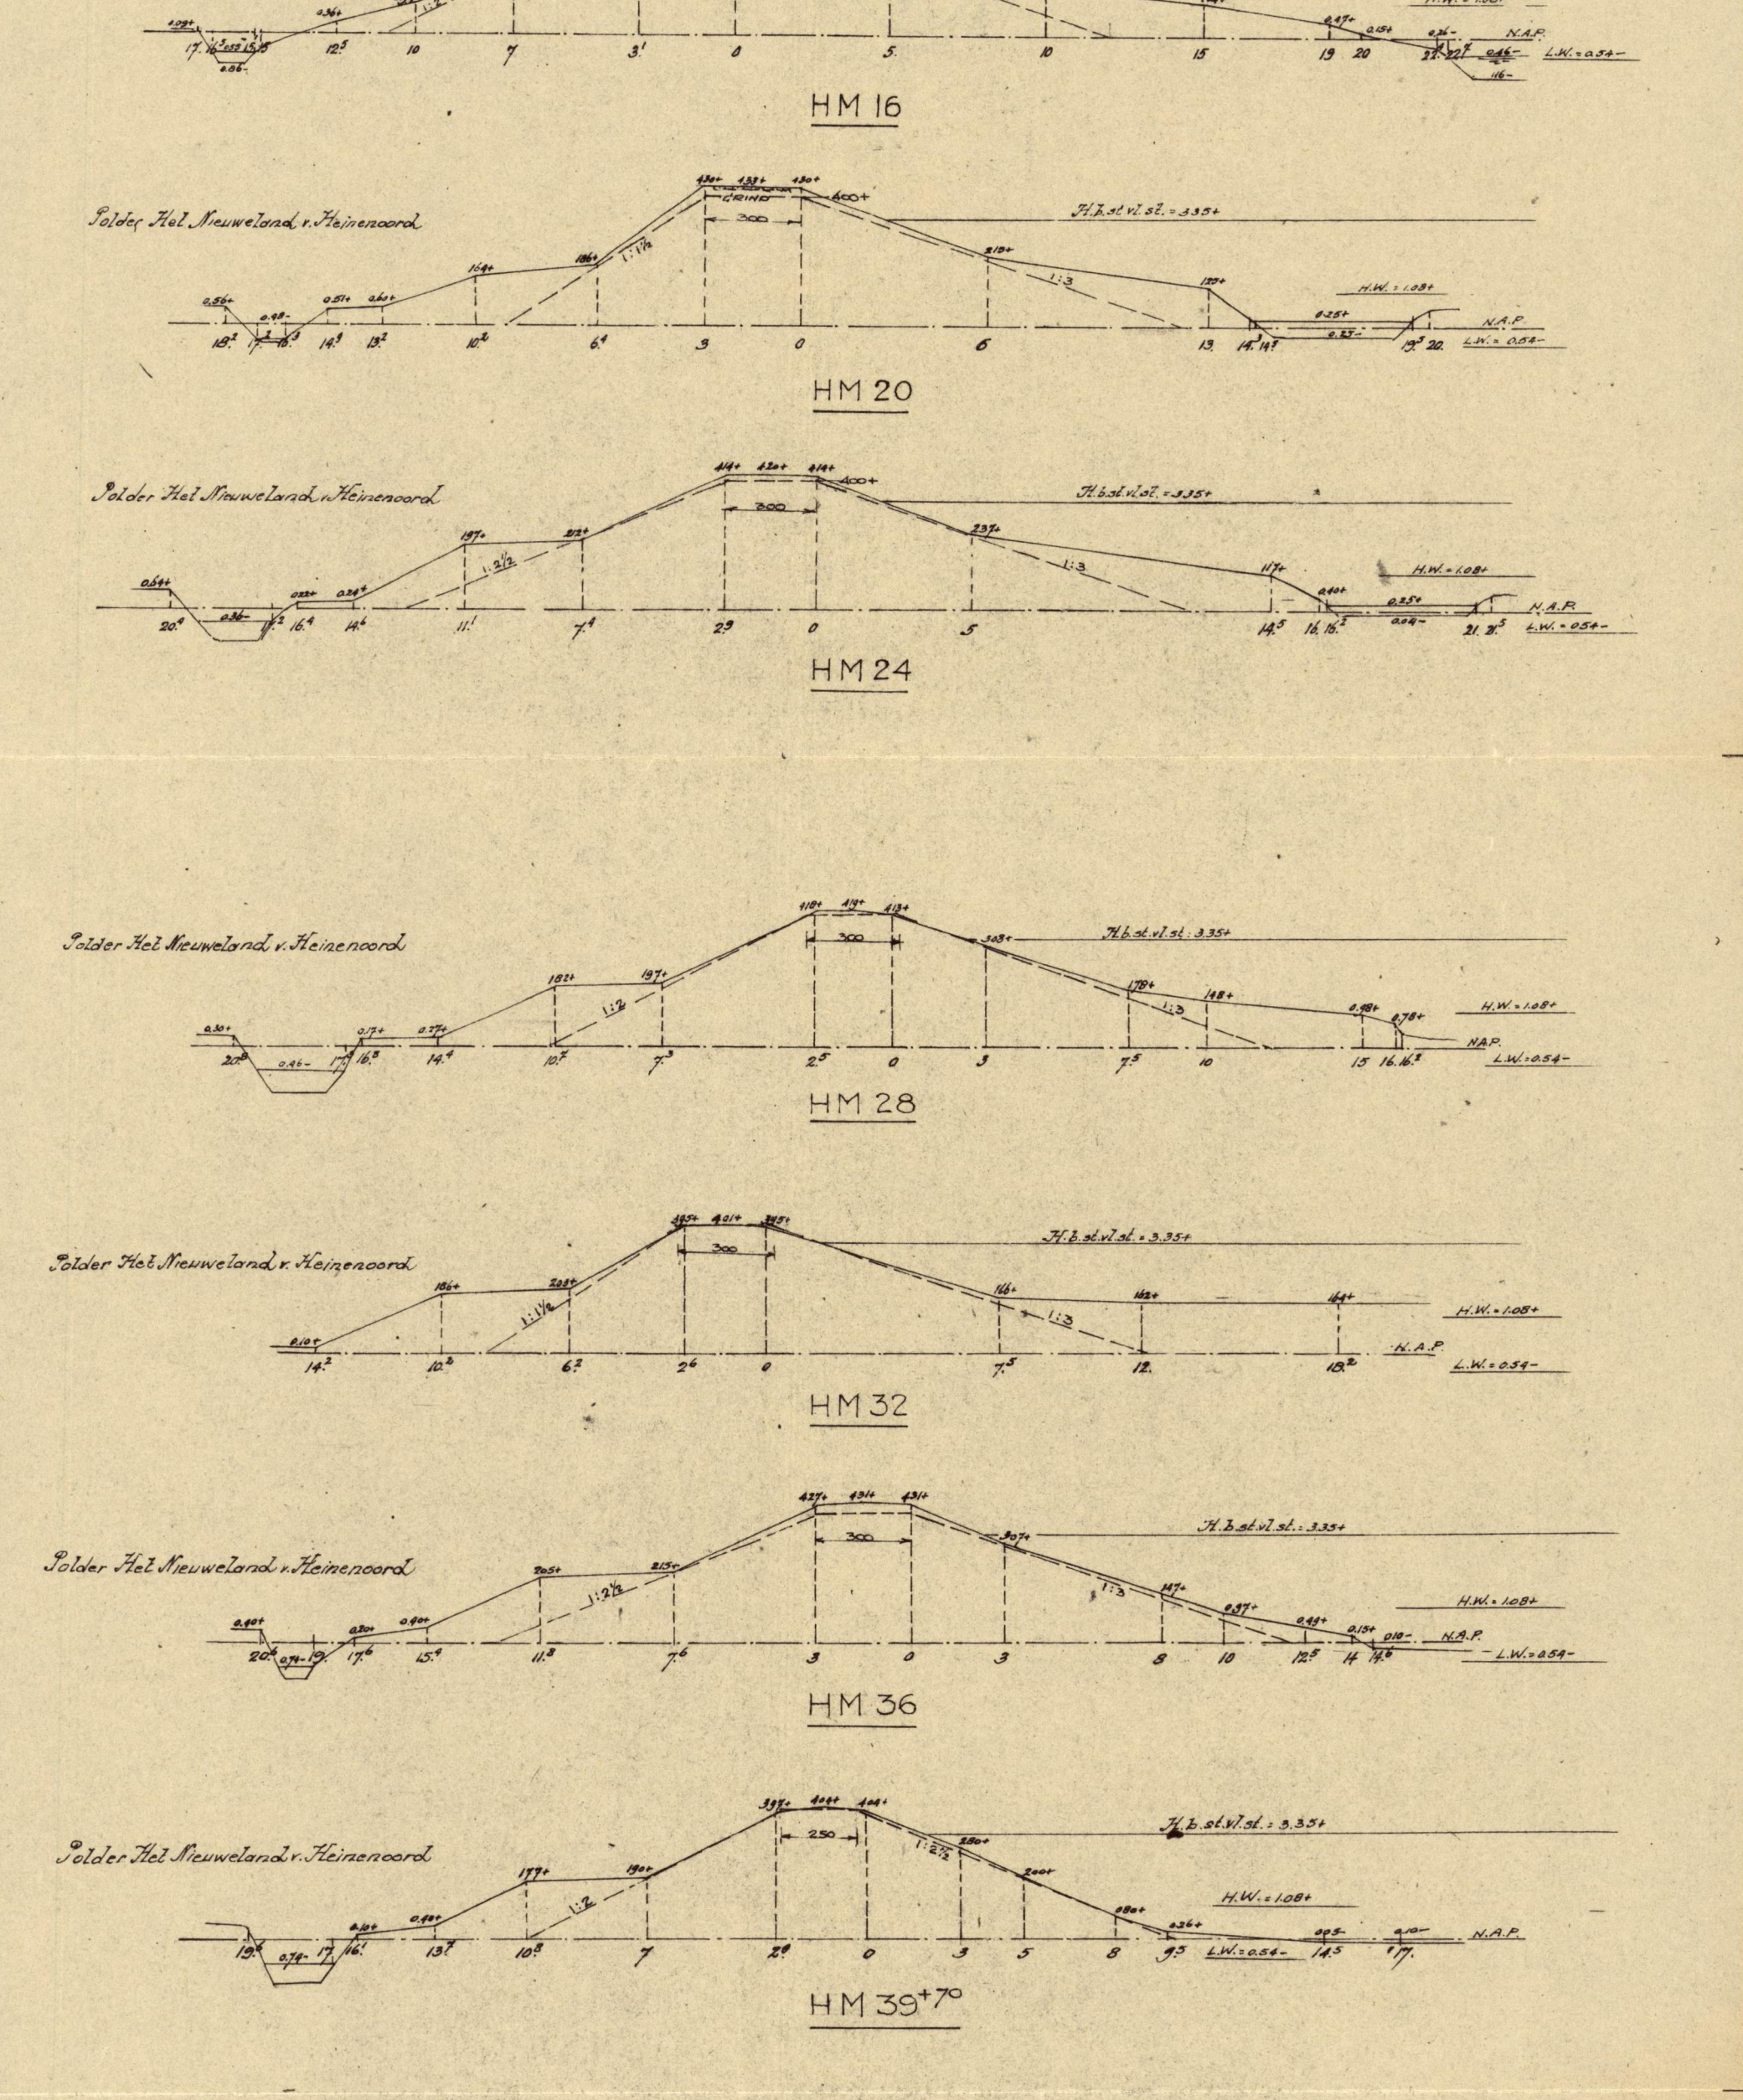


DIJK VAN DE POLDER HET WESTMAAS NIEUWLAND

DIJKVAK 3



DIJK VAN DE POLDER OUD-HEINENOORD

DIJKVAK 4

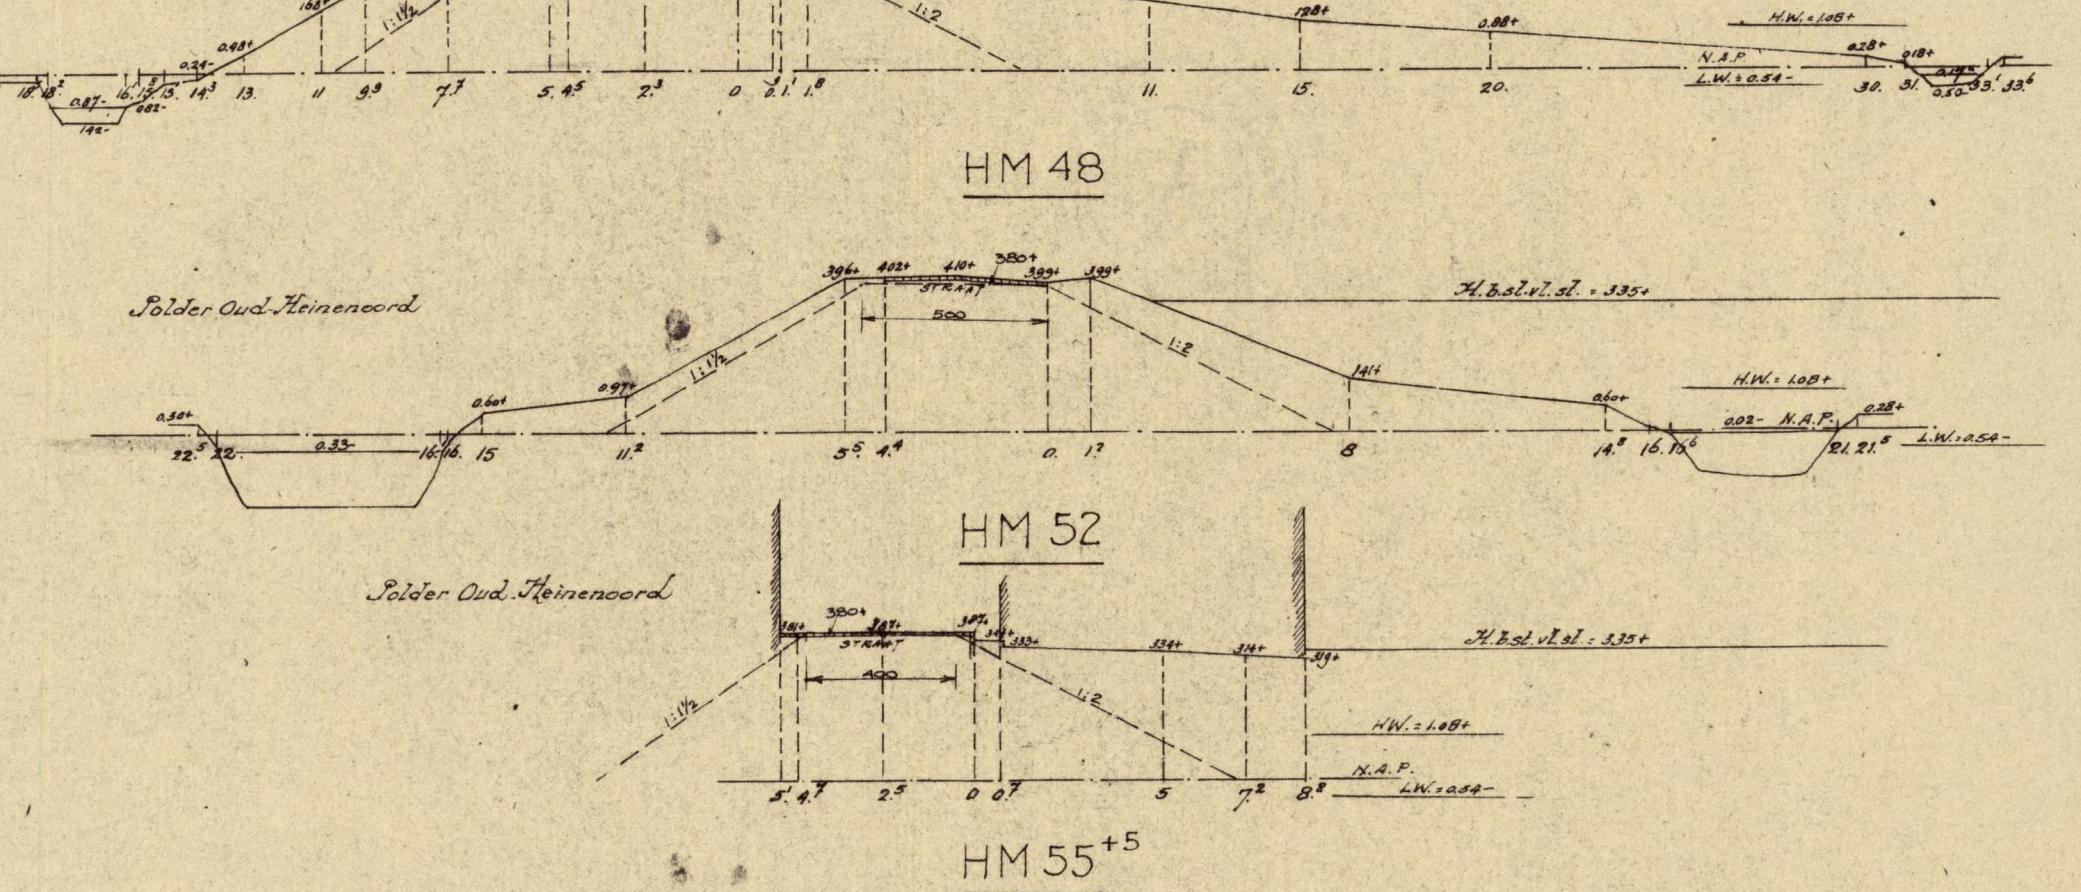

DIJK VAN DE POLDER OOST- EN WEST ZOMERLANDEN

DIJKVAK 5

