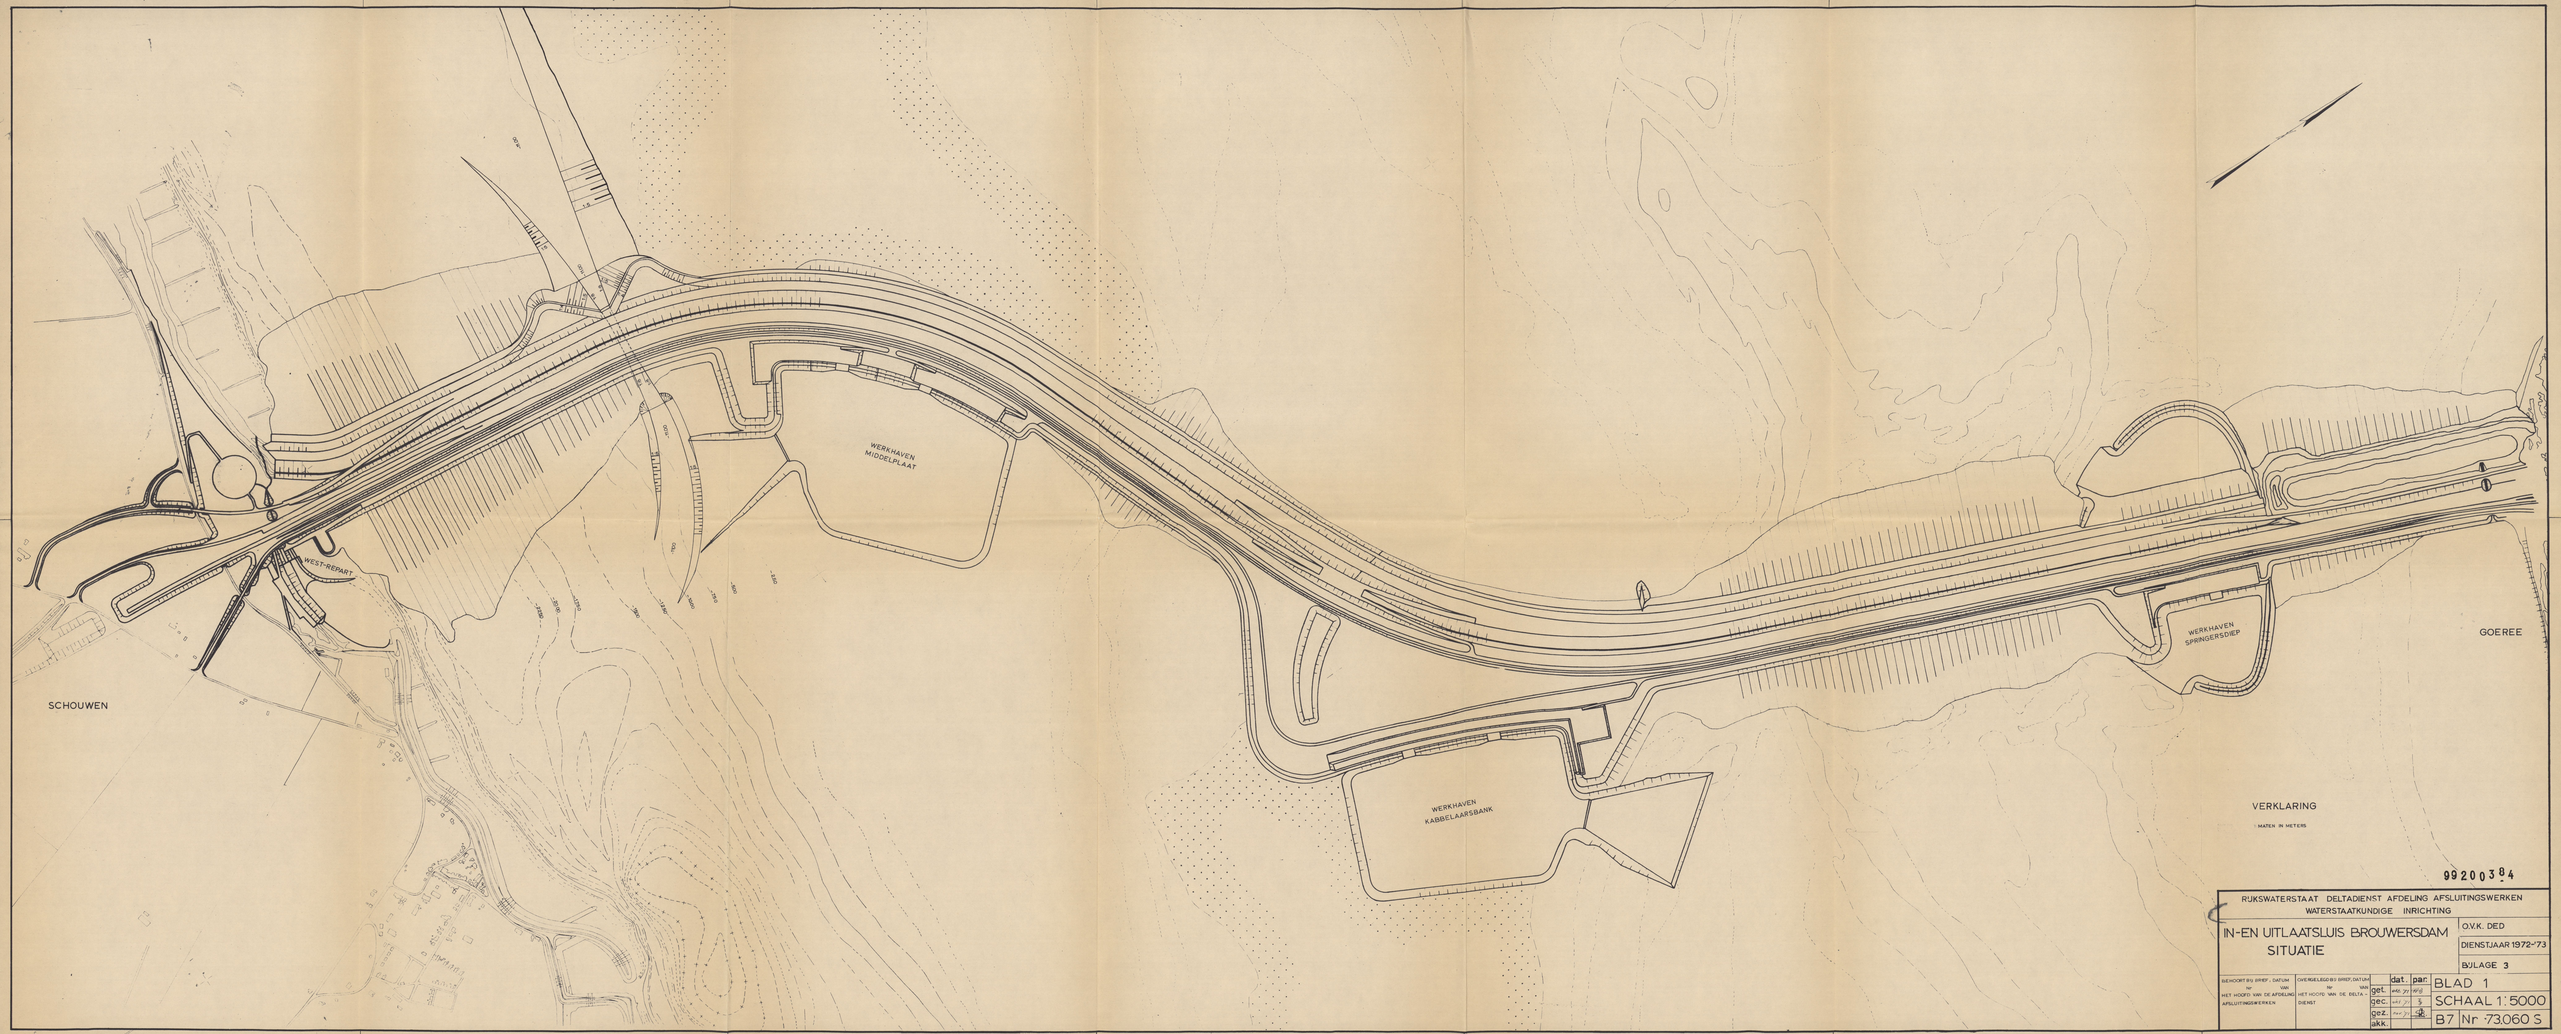

99200384

RIJKSWATERSTAAT DELTADIENST AFDELING AFSLUITINGSWERKEN
WATERSTAATKUNDIGE INRICHTING

IN-EN UITLAATSLUIS BROUWERSDAM
Ssituatie

O.V.K. DED

DIENSTJAAR 1972-'73

BIJLAGE 3

BEHOORT BIJ BRIEF, DATUM
NR VAN
HET HOOFD VAN DE AFDELING
AFSLUITINGSWERKEN

OVERGELEGD BIJ BRIEF, DATUM
NR VAN
HET HOOFD VAN DE DELTA-
DIENST

	dat.	par.
get.	ARG. JV.	ARG
gec.	WIT JV.	S
gez.	PAN JV.	PAN
akk.		

BLAD 1
SCHAAL 1:5000
B7 Nr 73.060 S