



AFSLUITDIJK USSELMEER ZUIDERZEEWERKEN 1932

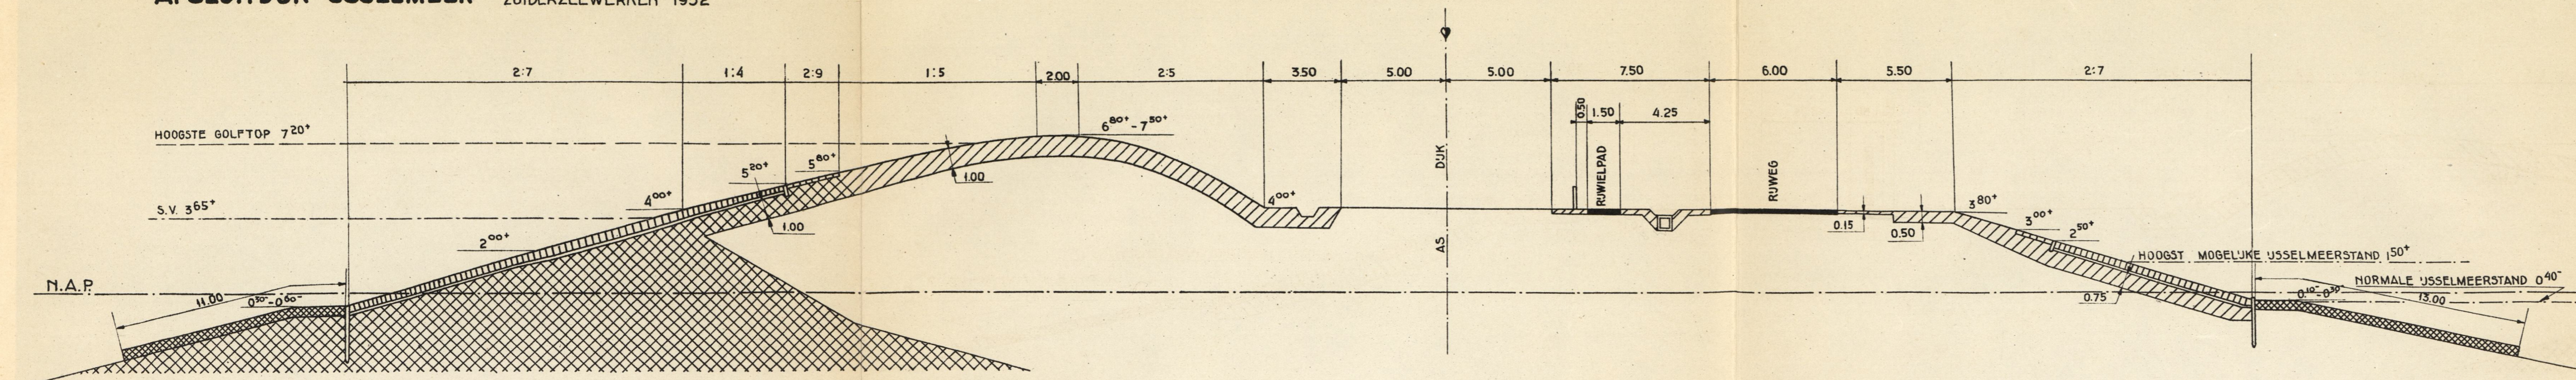

PROF. 1

MEERDIJK NOORDOOSTPOLDER ZUIDERZEEWERKEN 1940

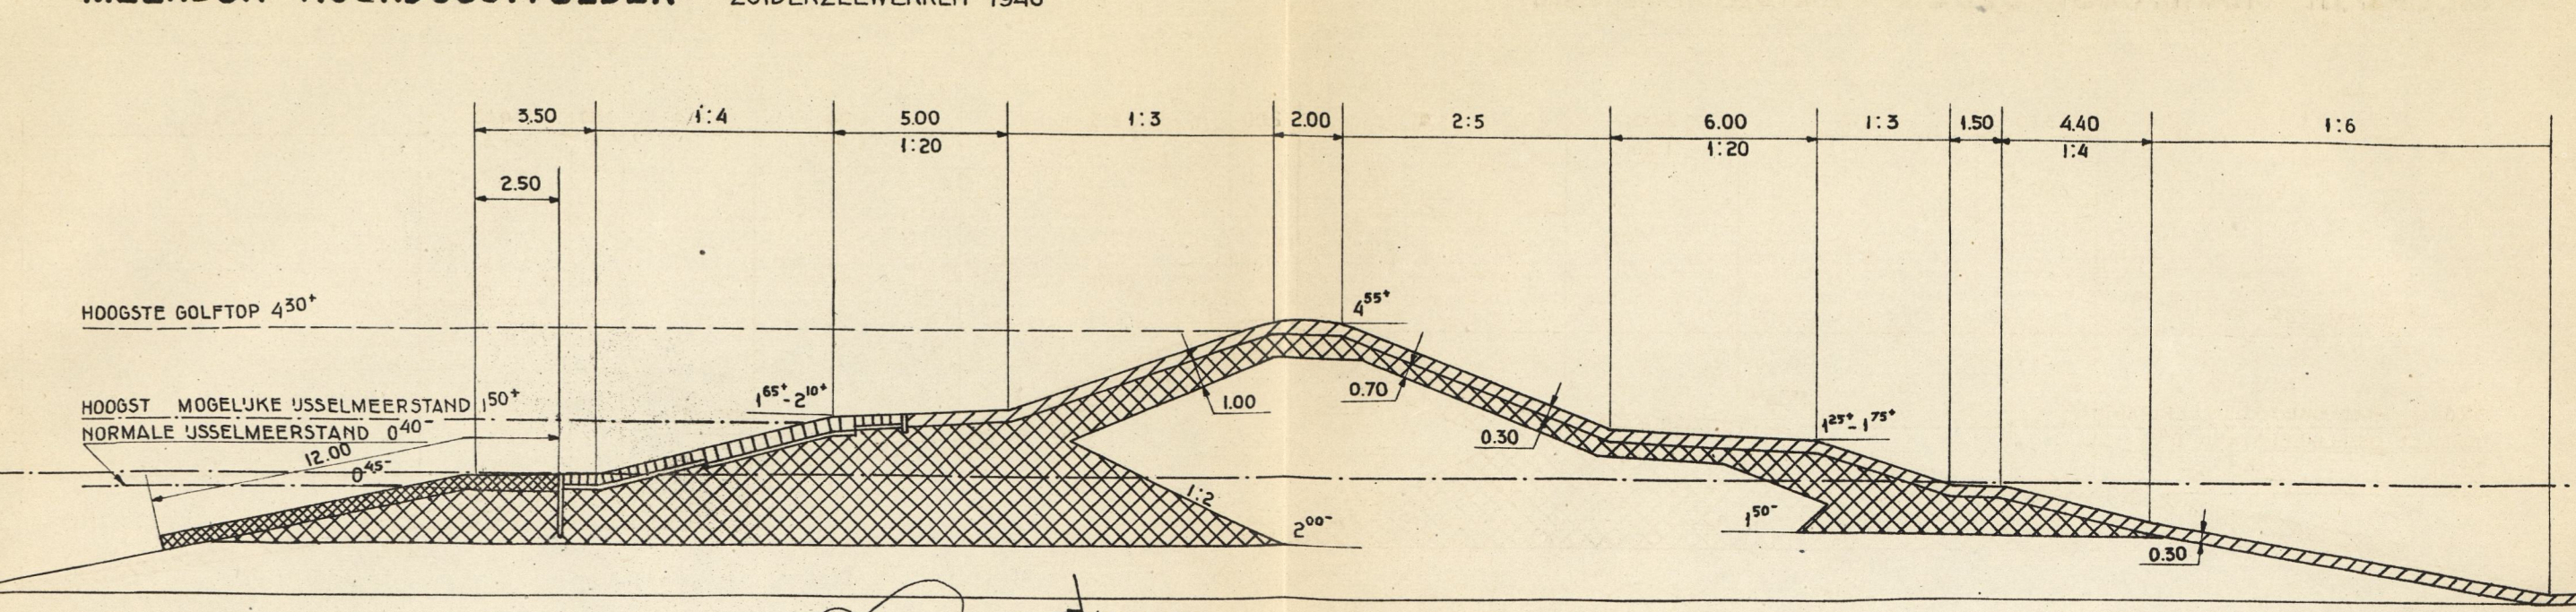

PROF. 2

VERKLARING

- DWARSPROFIELEN**
- SCHAAL 1: 200
DE MATEN ZIJN AANGEGEVEN IN METERS
DE HOOGTELIJGING IS AANGEGEVEN TEN OPZICHTE VAN N.A.P.
- KEILEEM
 - KLEI
 - STEENGLOOIING
 - ZINKSTUKKEN
 - BETON
 - OUD WERK
 - NIEUW WERK
- SITUATIES**
- TRACÉ VAN DEN DIJK
 - AANSLUITENDE DIJKVAKKEN
 - DUINGEBIED
 - LIJN VAN DROOGVALLING BIJ GEMIDDELD LAAG WATER
 - LIJN VAN GELIJKE DIEPTTE IN dm. BENEDEN L.W.

