
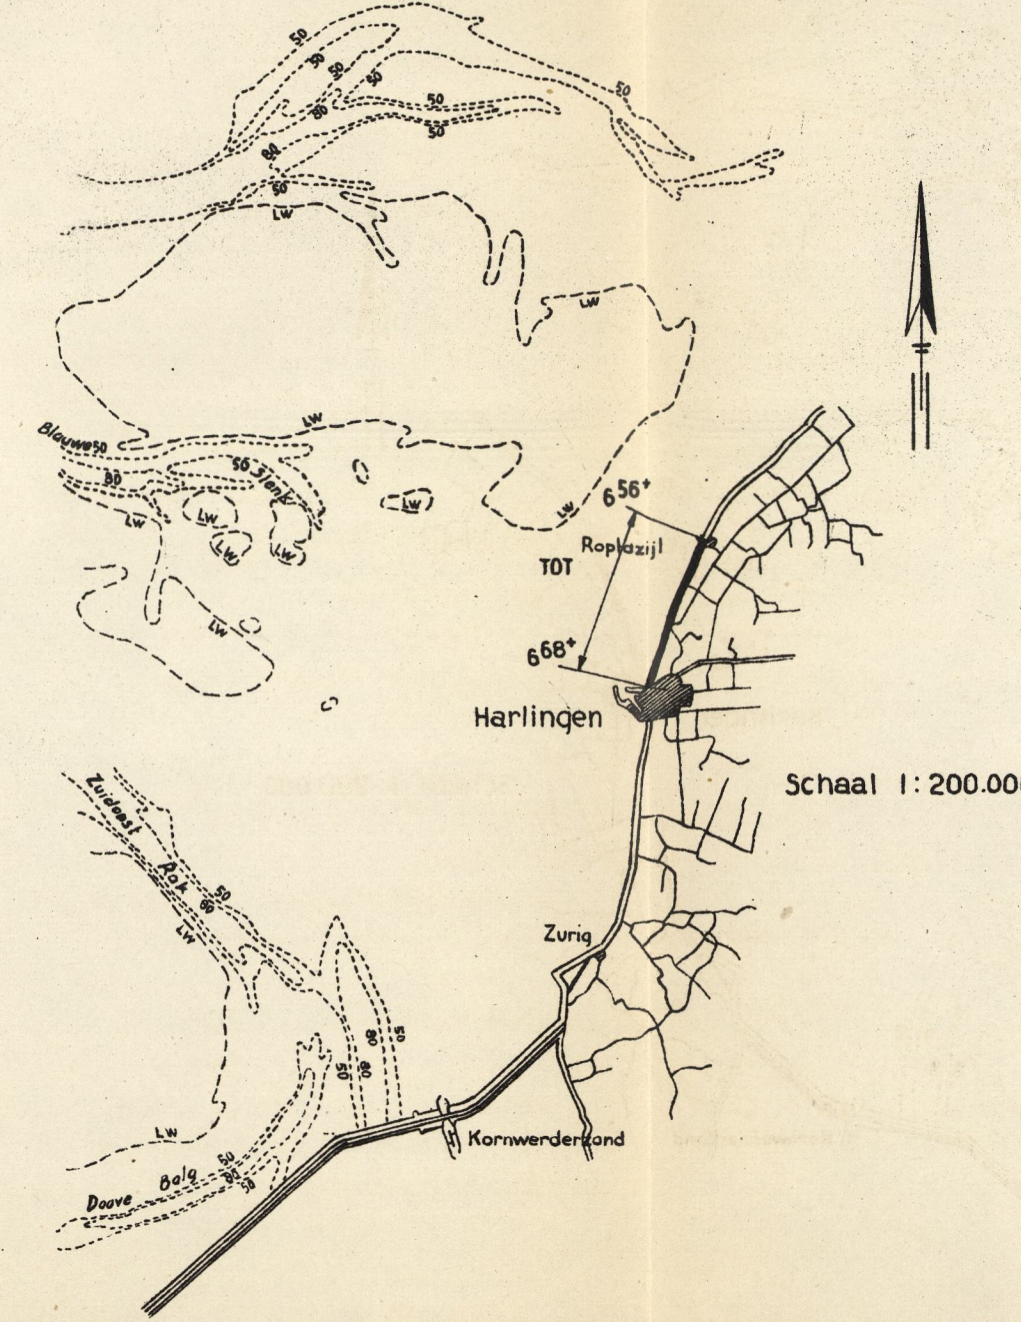


VERHOOGING FRIESCHE ZEEDJUKEN
GEDEELTE HARLINGEN-ROPTAZUL

ZUIDERZEEWERKEN 1930


PROF. 7

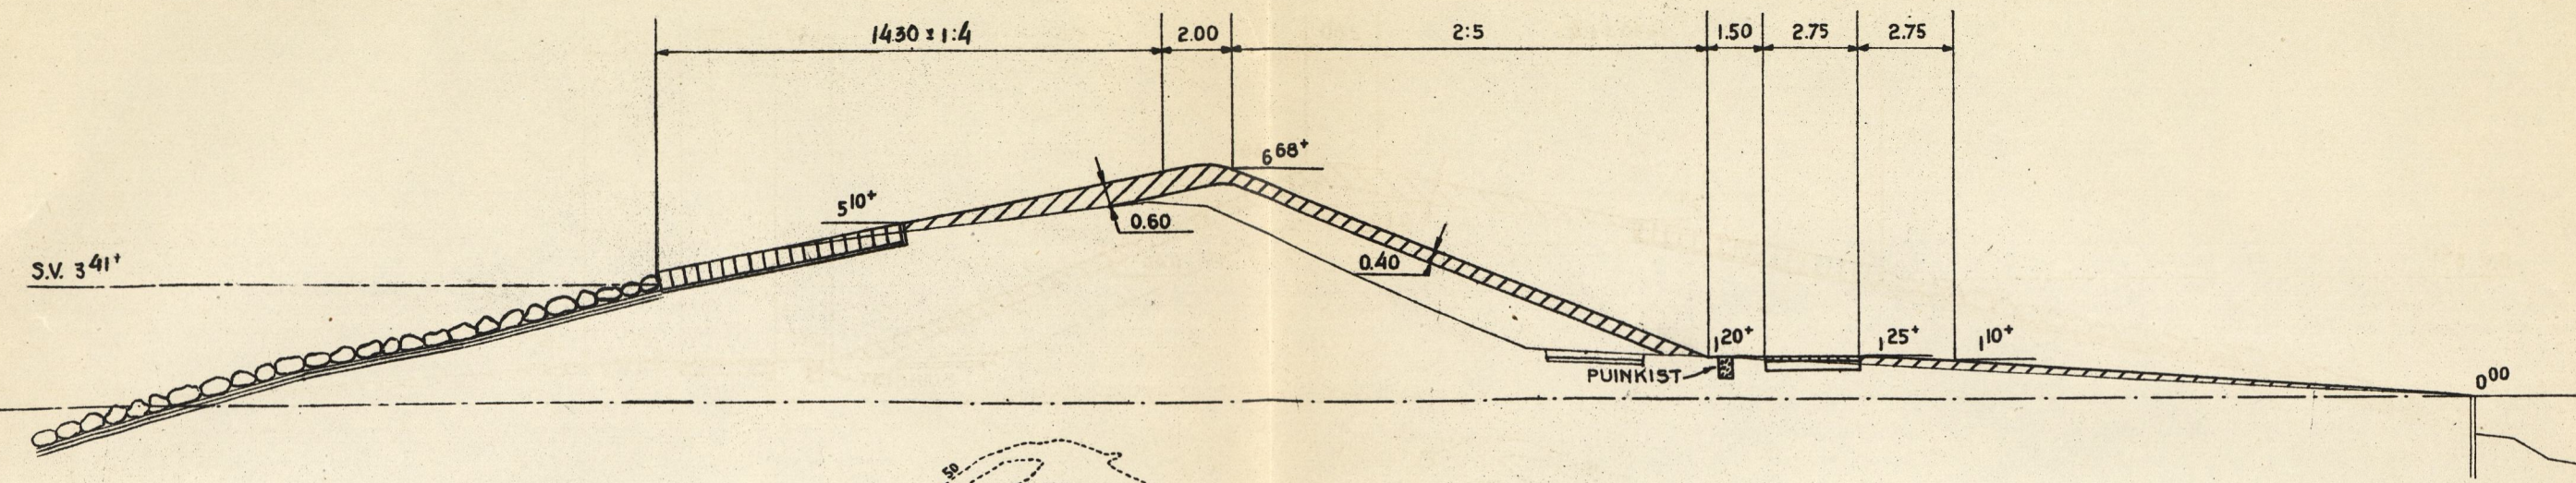

HONDSBOSSCHE ZEEWERING BESTAANDE DIJK 1872-1875


PROF. 8

PROFIEL TUSSEN RIJKSZEEWERING EN HOOFD I

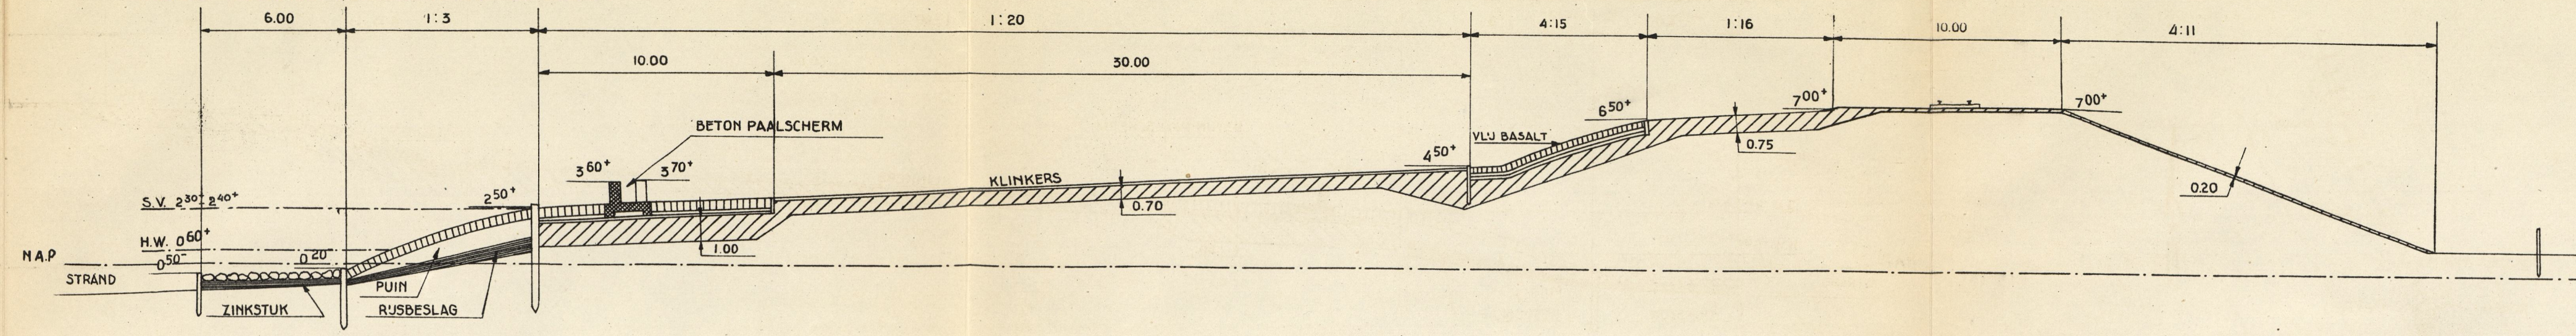

PROF. 9

GEMIDDELD PROFIEL TUSSEN HOOFD I EN KAMPERDUIN

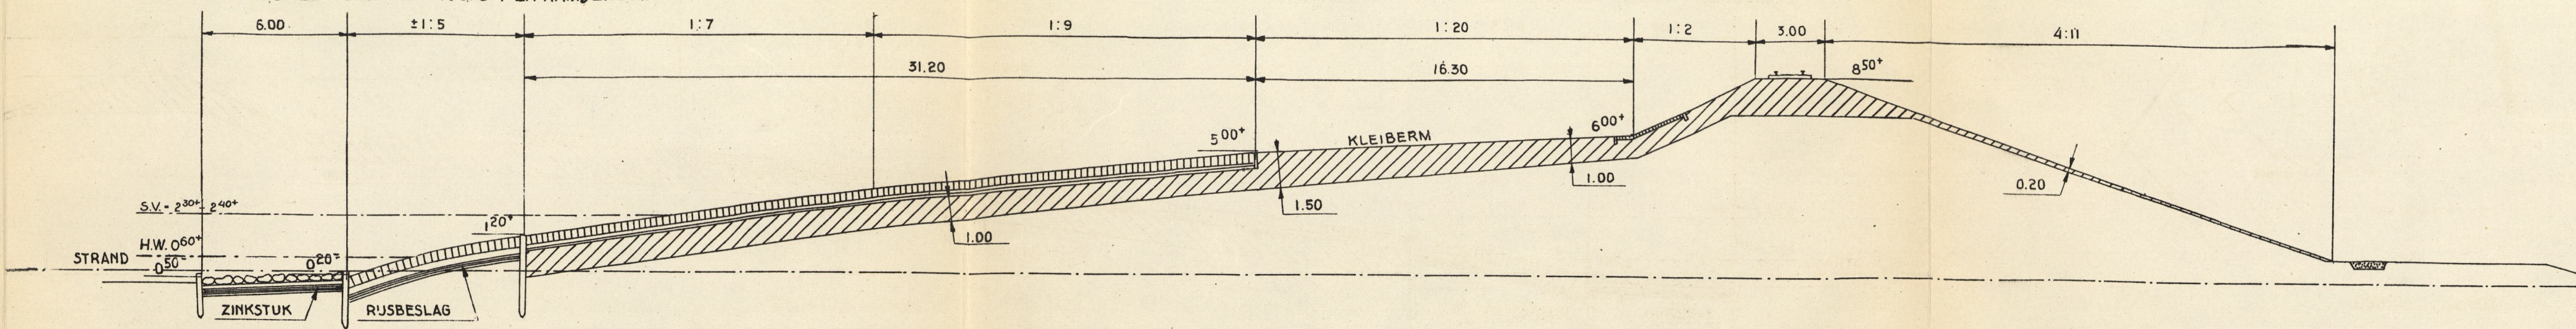

99302658

Bylage II