DIJK VAN DEN HOGERWAARDPOLDER

TECHNISCH BUREAU DER DOMEINEN 1914

BESCHADIGING TEN GEVOLGE VAN DEN STORMVLOED VAN 25 OP 26 NOVEMBER 1928
EN DE DAARNA UITGEVOERDE DIJKSVERBETERING.

PROF. 21

DWARSPROFIEL TUSSCHEN DE DIJKPALEN 14 EN 15. SCHAAL 1:100

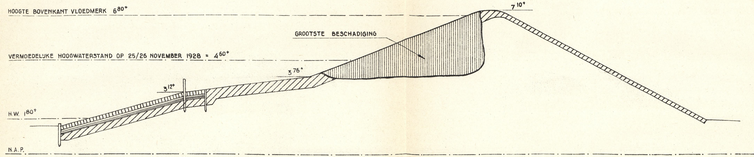

PROF. 22

DWARSPROFIEL BIJ DIJKPAAL 28 SCHAAL 1:100.

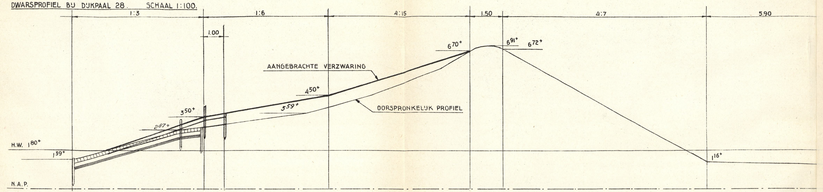

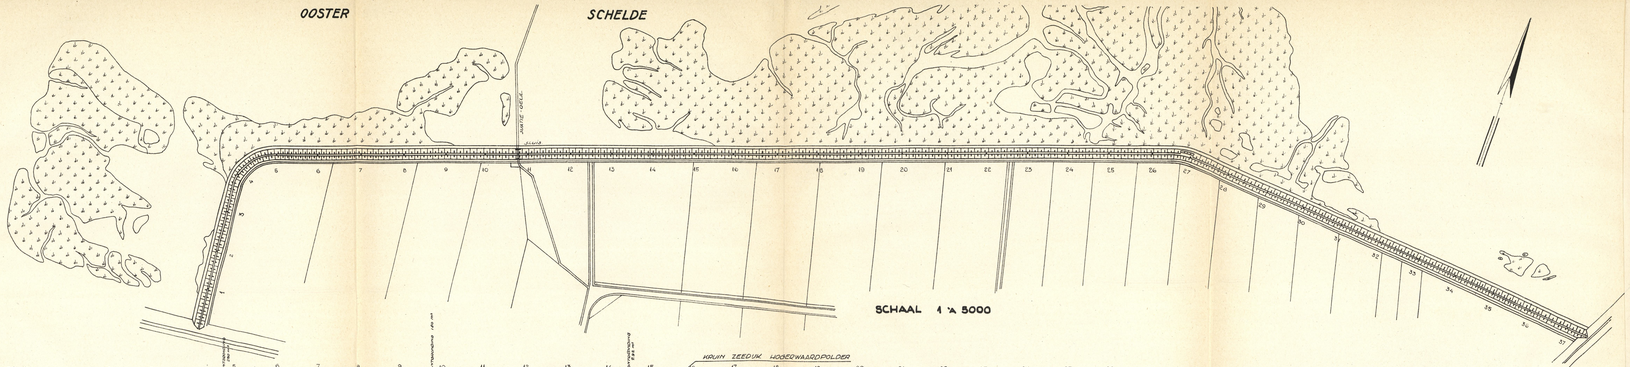

LENGTESCHAAL 1 : 5000
HOOGTESCHAAL 1 : 100

Bijlage II

-.99302658