
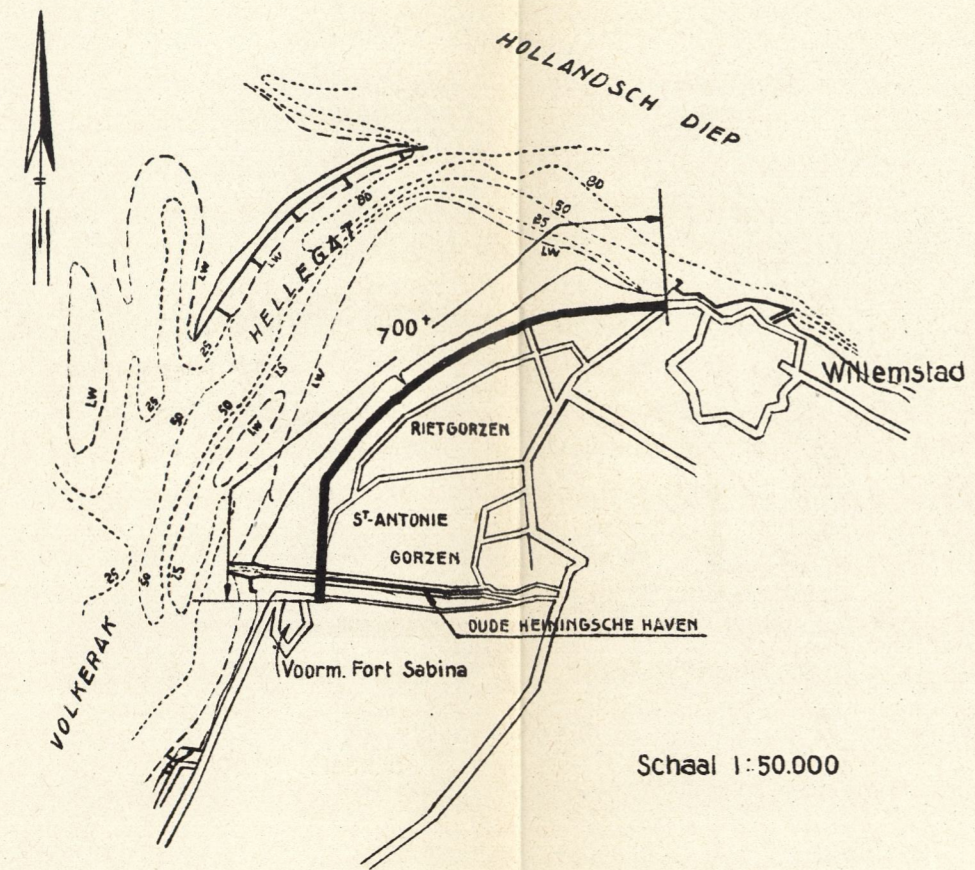




BEDIJNING WILLEMSTAD - FORT SABINA ONTWERP 1/6 PROV. WATERSTAAT IN NOORDBRABANT

PROF. 33

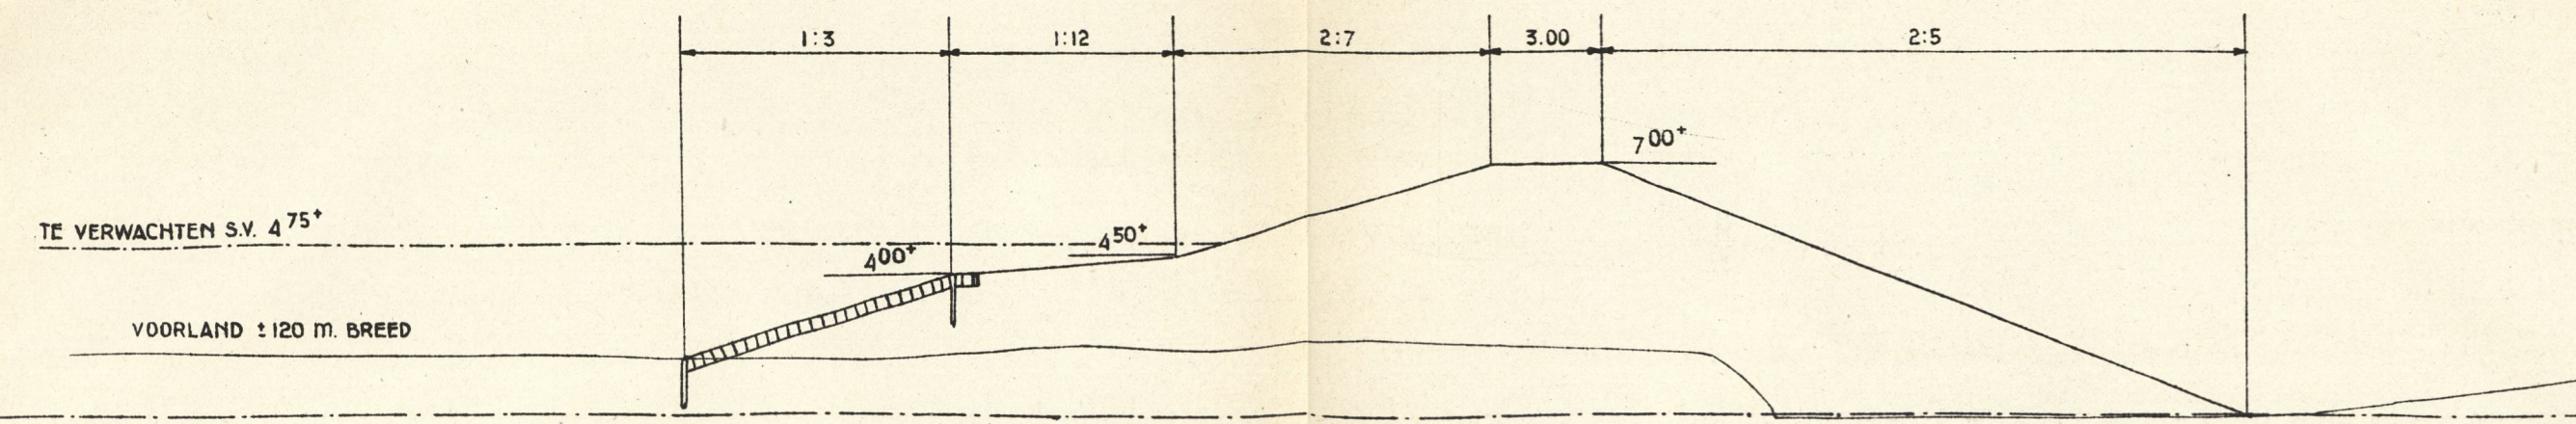

DUIKSVERHOOGING FORT SABINA - DINTELSAS ONTWERP 1/6 PROV. WATERSTAAT IN NOORDBRABANT

PROF. 34

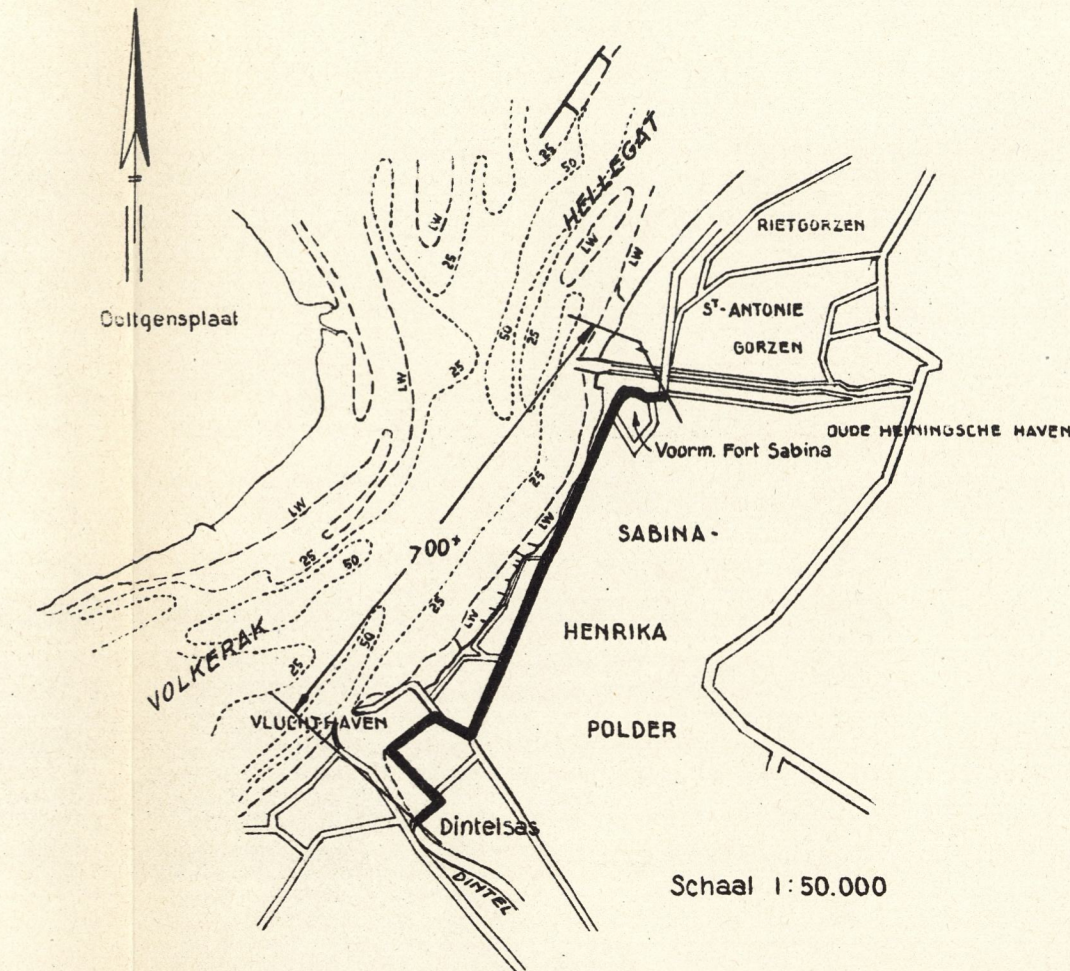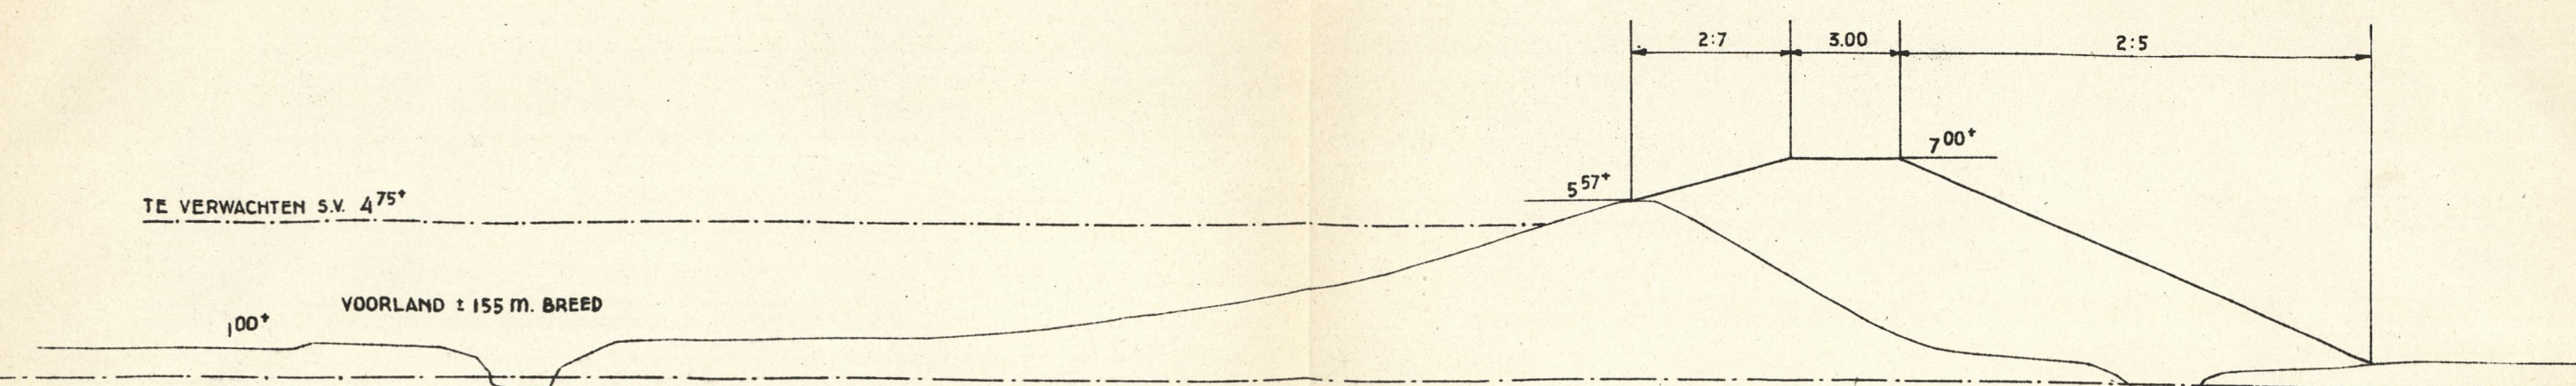

.. 99302658

Bijlage II