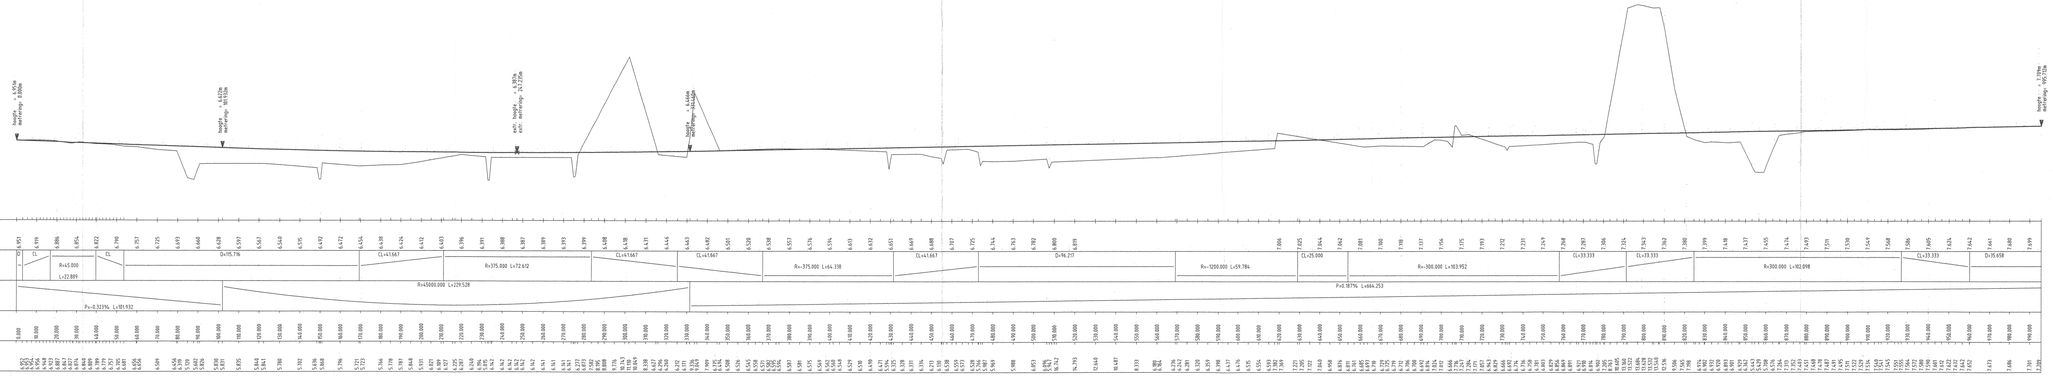

3.000 M t.o.v. N.A.P.

hoogte t.o.v. N.A.P.	
horizontaal alignement	R=445.000 L=22.889 · R=195.776 · CL=4.667 · R=375.000 L=72.692 · CL=4.667 · CL=4.667 · R=375.000 L=64.338 · CL=4.667 · R=96.217 · R=-1200.000 L=59.784 · CL=25.000 · R=-300.000 L=103.952 · CL=33.333 · CL=33.333 · R=300.000 L=102.098 · CL=33.333 · D=35.658
verticaal alignement	Pv=-0.323% L=101.932 · R=45000.000 L=229.528 · Pv=0.107% L=664.253
metrering	
bestaand maaiveld t.o.v. N.A.P.	

LENGTEPROFIEL AS MT01 (Toerit Verzorgingsplaats West - A16)

hor. schaal 1:1000
vert. schaal 1:100

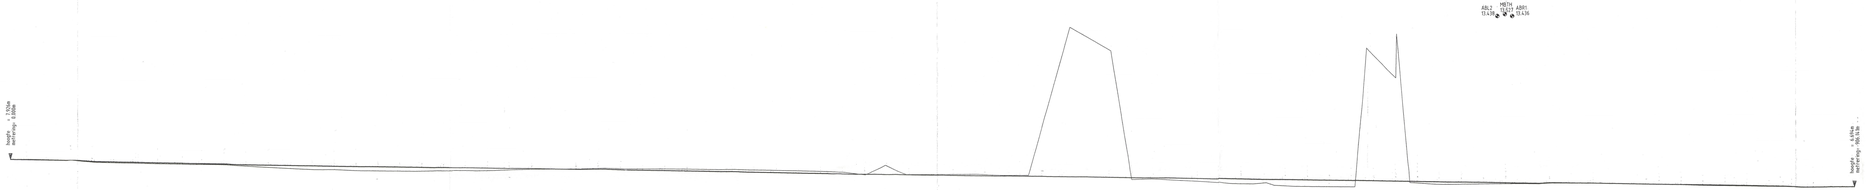

4.000 M t.o.v. N.A.P.

hoogte t.o.v. N.A.P.	
horizontaal alignement	D=174.961 · R=-8000.000 L=78.514 · D=54.356 · R=4000.000 L=367.343 · R=-4000.000 L=235.878 · D=55.389
verticaal alignement	Pv=-0.136% L=906.141
metrering	
bestaand maaiveld t.o.v. N.A.P.	

LENGTEPROFIEL AS MAP1 (Parallelweg Oost A16)

hor. schaal 1:1000
vert. schaal 1:100

Copyright © DHV Milieu & Infrastructuur BV
Alle rechten voorbehouden. Niets uit deze uitgave mag worden vermenigvuldigd en/of openbaar gemaakt door middel van druk, fotokopie, microfilm of op welke andere wijze ook, zonder voorafgaande schriftelijke toestemming van DHV Milieu & Infrastructuur BV. Evenmin mag deze uitgave zonder zodanige toestemming worden gebruikt voor enig werk waarop deze betrekking heeft, tenzij tussen opdrachtgever en DHV Milieu & Infrastructuur BV een overeenkomst is gesloten, die het gebruik van deze uitgave voor dat werk toestaat.

omschrijving wijziging	aut	con	tek	datum
constructeur/ontwerper ILe	eerste uitgave 28-02-01		ILe	

documentstatus: ☐ informatief ☐ concept ■ actief

AANSLUITING INDUSTRIE RIETVELD - A16

RWS-Noord-Brabant

Lengteprofielen
Schetsontwerp

00010271

DHV Milieu & Infrastructuur BV
Amersfoort

peilen in m t.o.v. N.A.P.	formaat
maten in m	1260x597
schaal 1:1000/1:100	
dossiernummer	tekeningnummer / versie
S0385-01-001	102 / A