




PROFIEL 64
STAVENISSE POLDER
(1700 m)

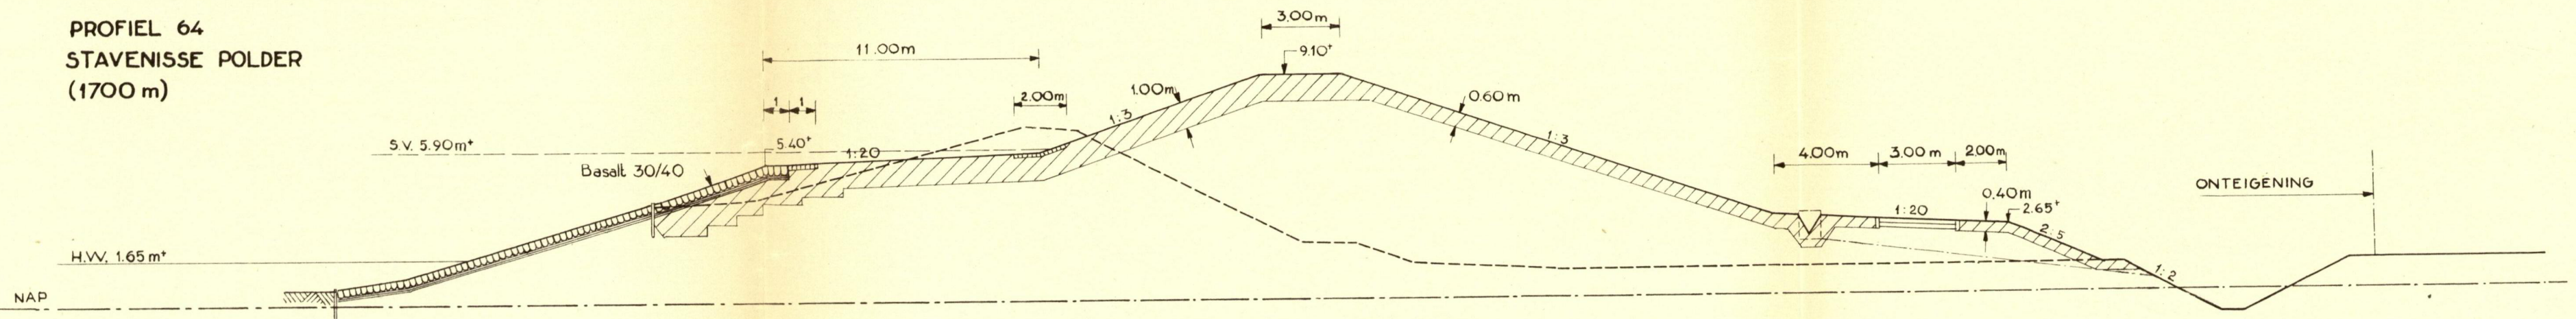


PROFIEL 65
STAVENISSE POLDER
(900 m)

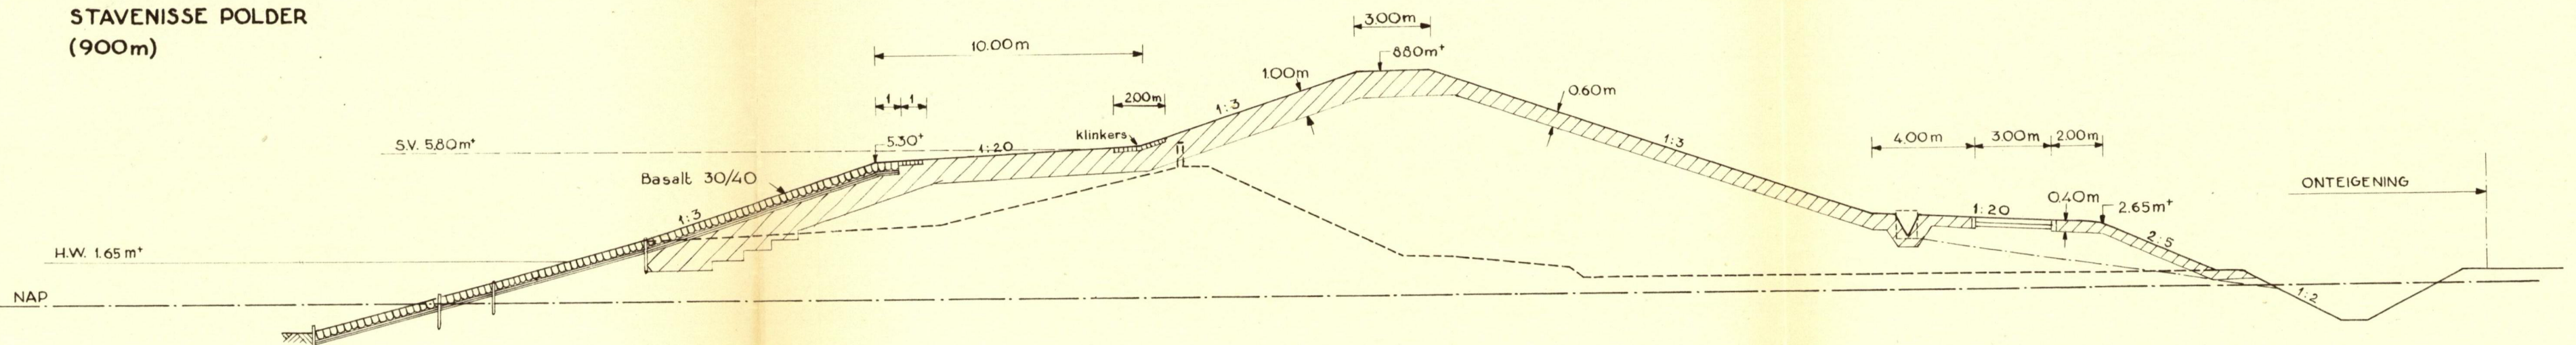


PROFIEL 66
MARGARETHA POLDER
(500 m)

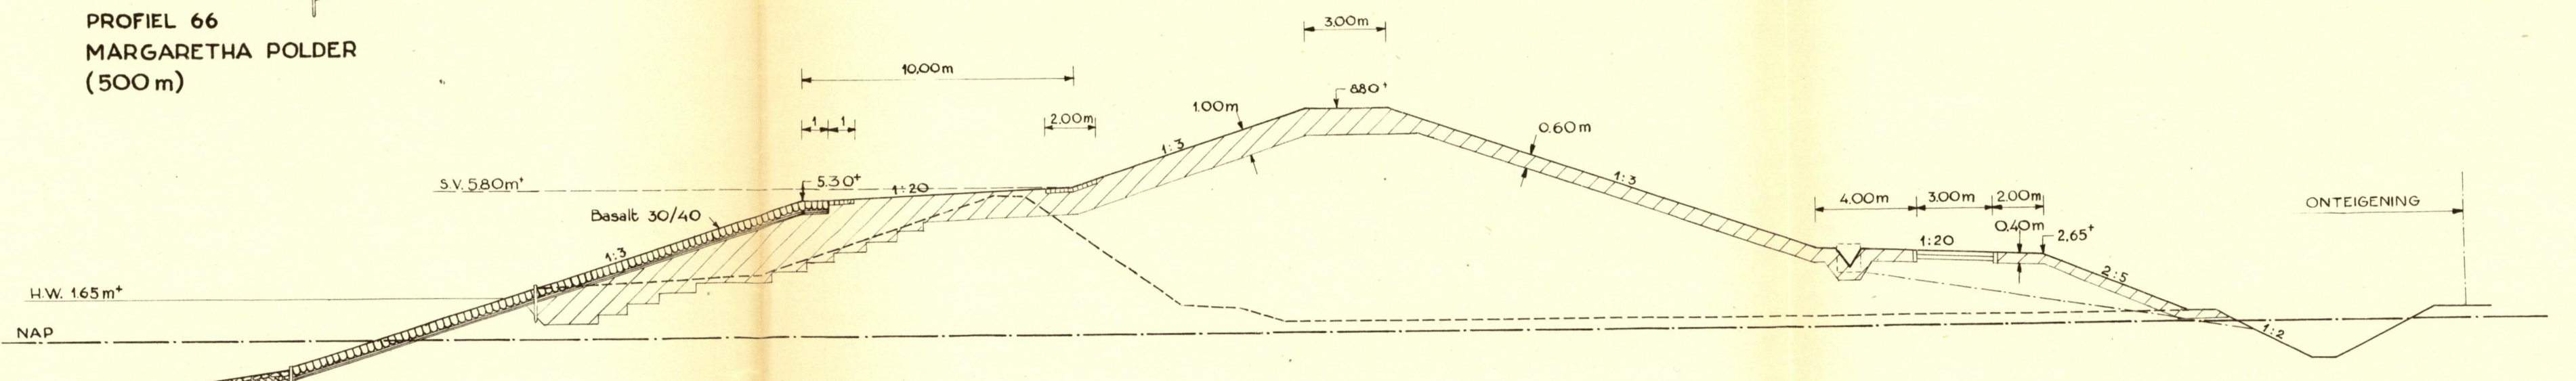


PROFIEL 67
KLEINE BEIERENPOLDER
(500 m)

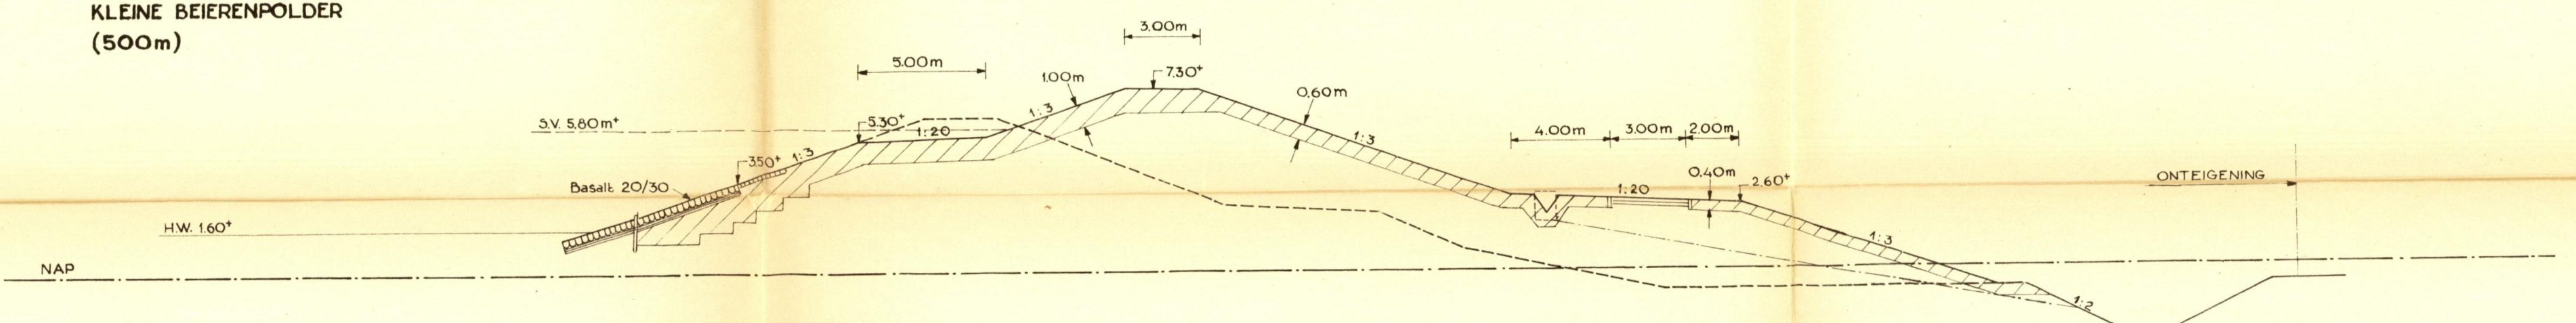


PROFIEL 68
POLDER VIERBANNEN
(900 m)

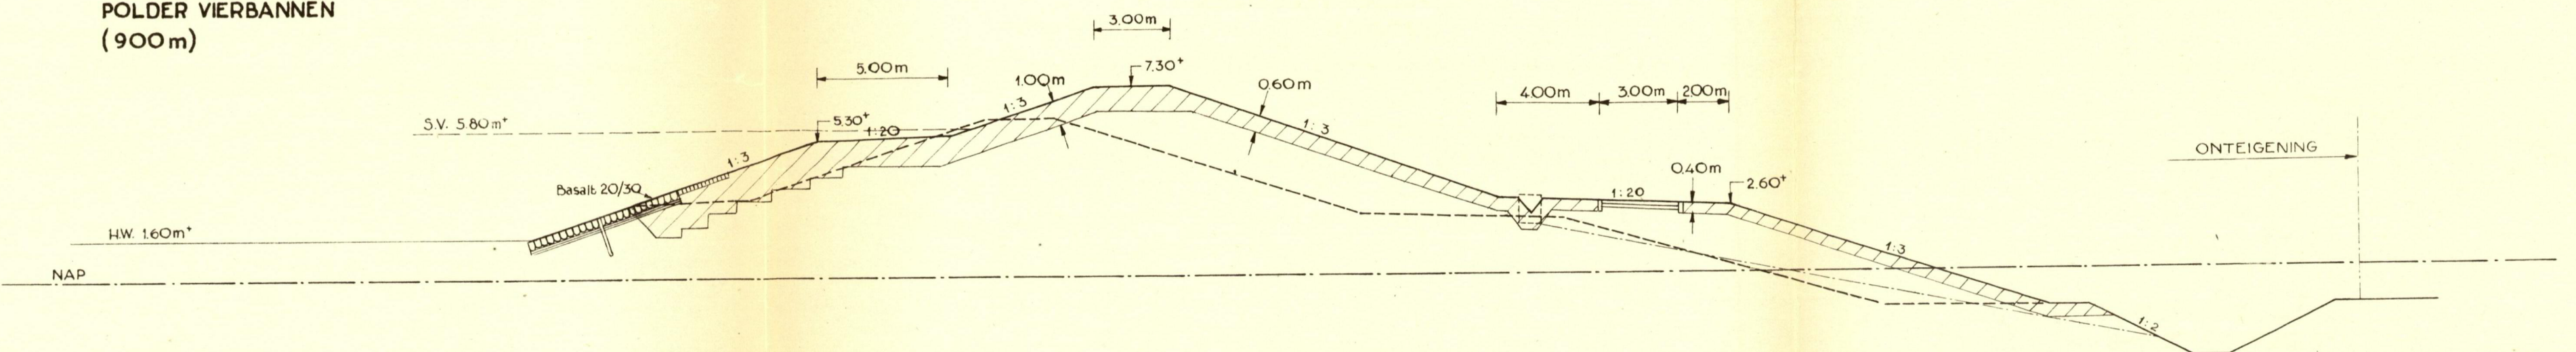

PROFIEL 69
POLDER VIERBANNEN
(1800 m)

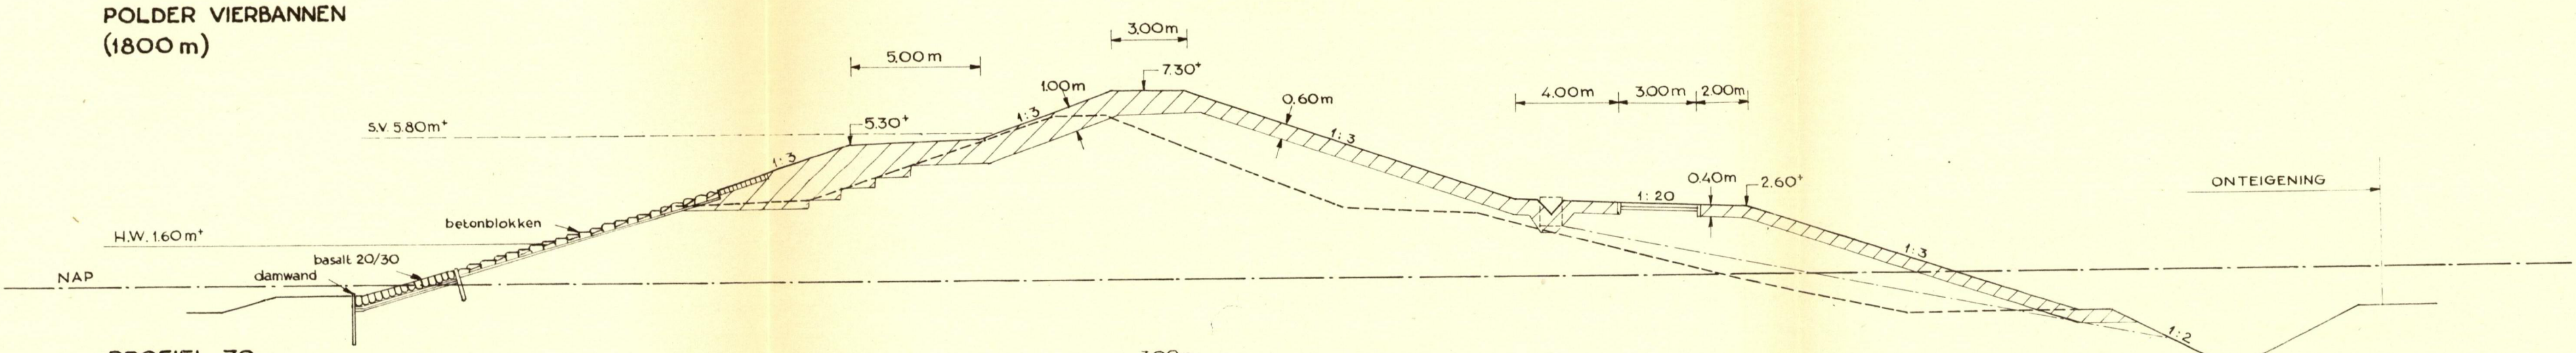

PROFIEL 70
POLDER VIERBANNEN
(1500 m)

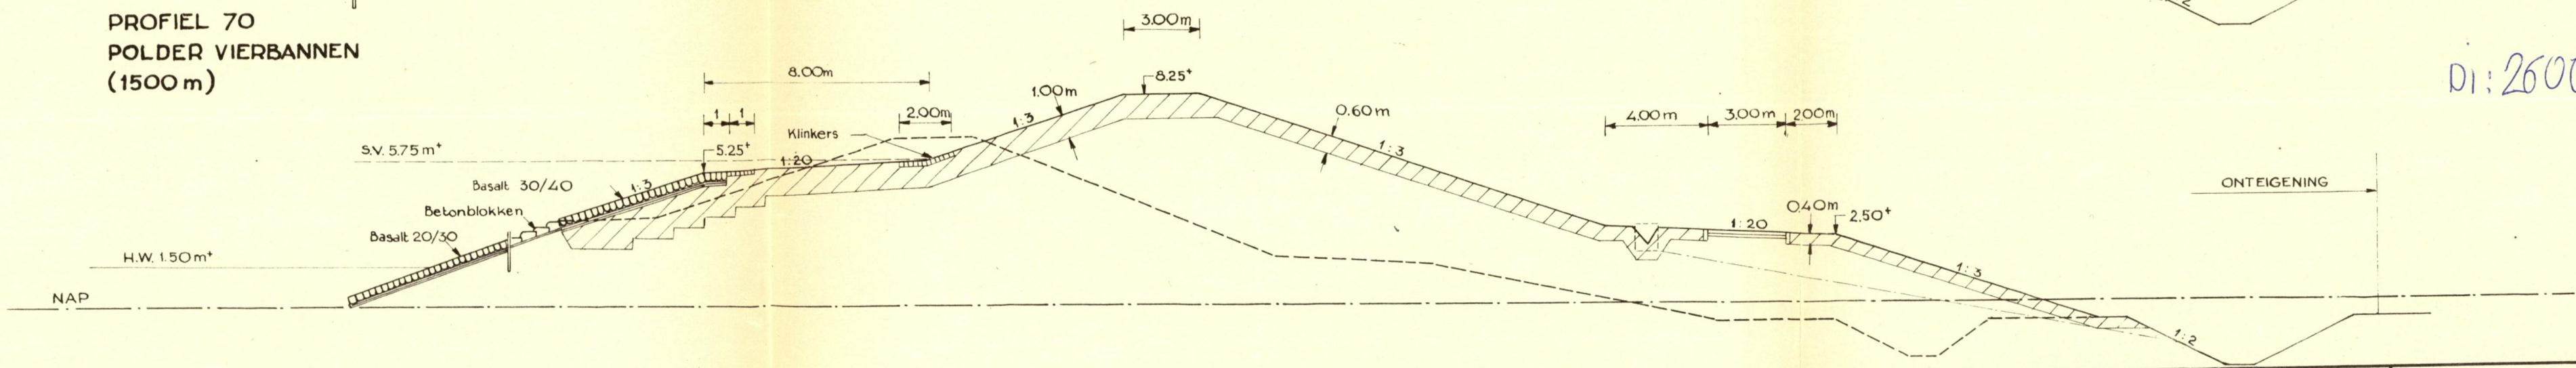


KLEI
 BESTAAND PROFIEL


DUKSVERHOOGINGEN OOSTER-SCHELDE		MET 15 BLADEN		BLAD N ^o 12
PROFIEL 64 ^b /m 70		SCHAAL 1:200		
RIJKSWATERSTAAT		gecalc.	gezien	B3 Nr.55.332
DIRECTIE BENEDENRIVIEREN		24.5.55	J.B.	
Afd. Studiedienst				

DI: 260033-13


**PROFIEL 71
GOUWEVERPOLDER
(1750 m)**

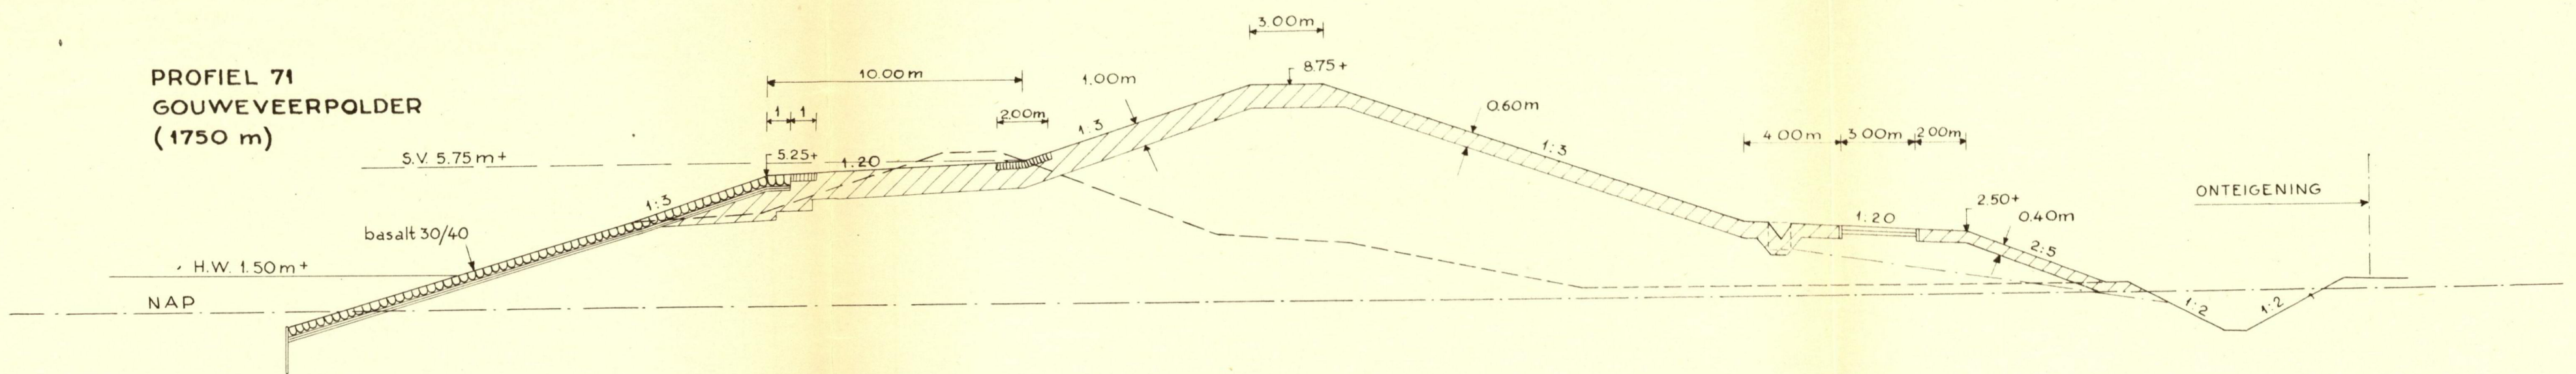


**PROFIEL 72
WATERSCHAP SCHOuwen
(850 m)**

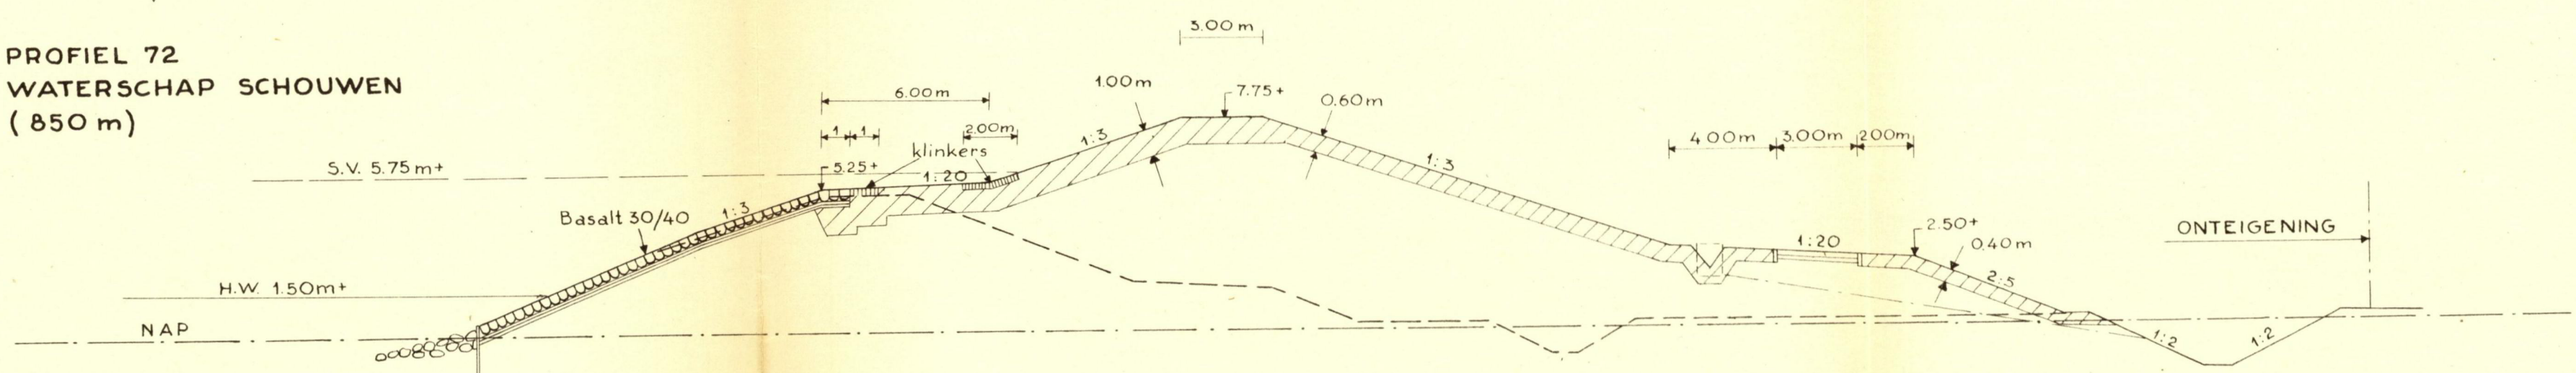


**PROFIEL 73
WATERSCHAP SCHOuwen
(1425 m)**

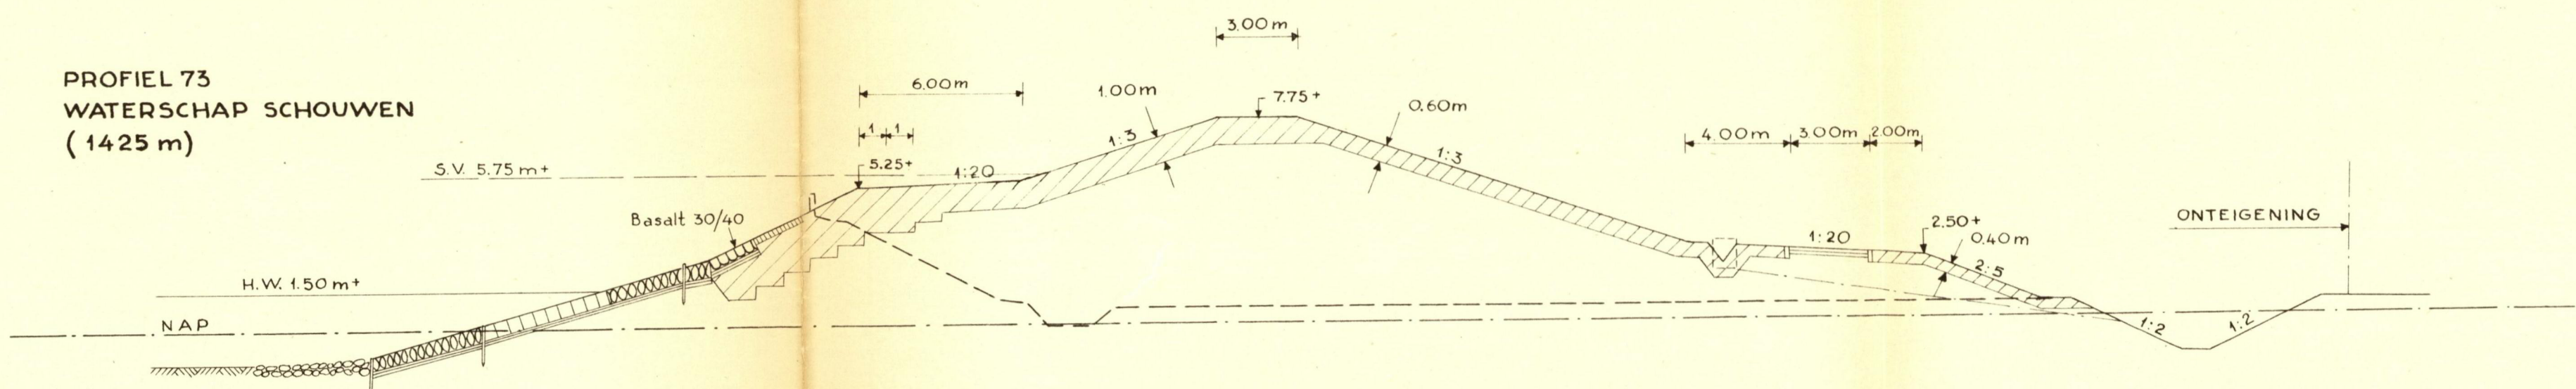


**PROFIEL 74
WATERSCHAP SCHOuwen
(700 m)**

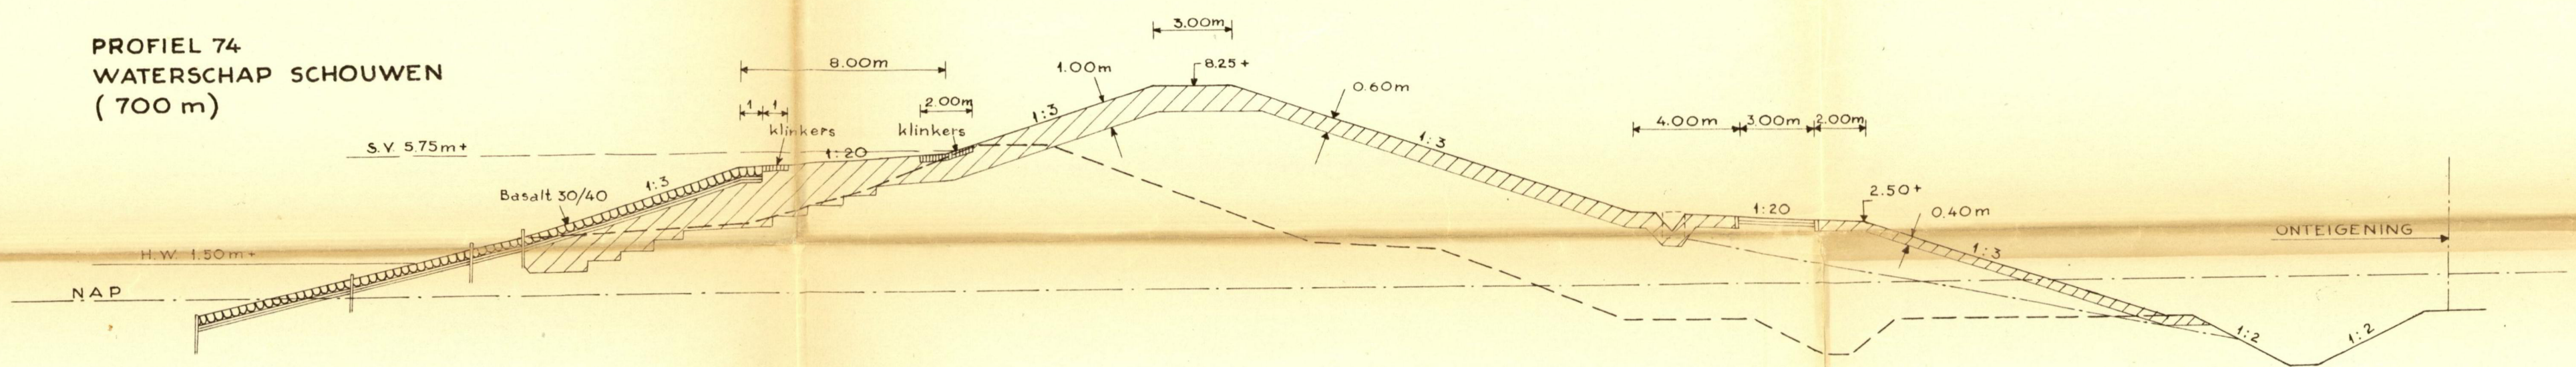


**PROFIEL 75
WATERSCHAP SCHOuwen
(750 m)**

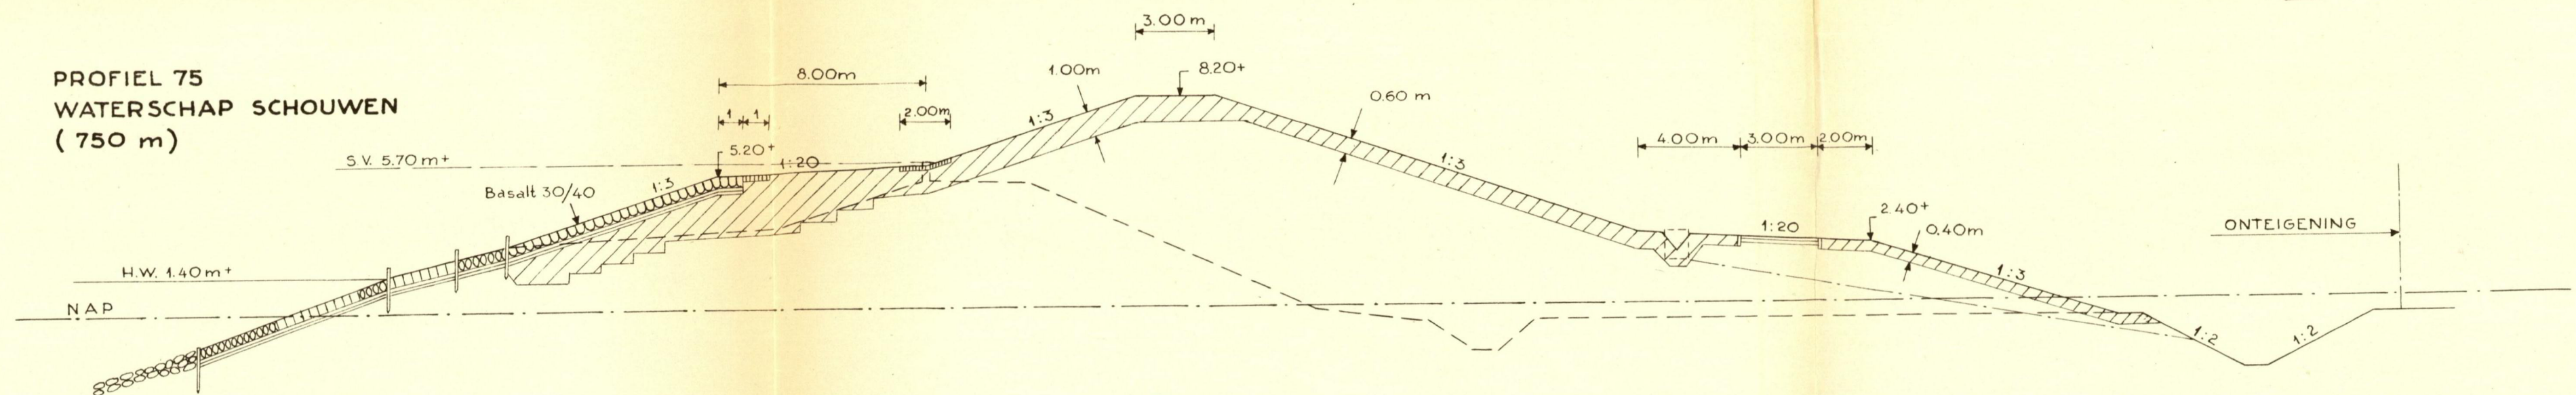

**PROFIEL 76
WATERSCHAP SCHOuwen
(200 m)**

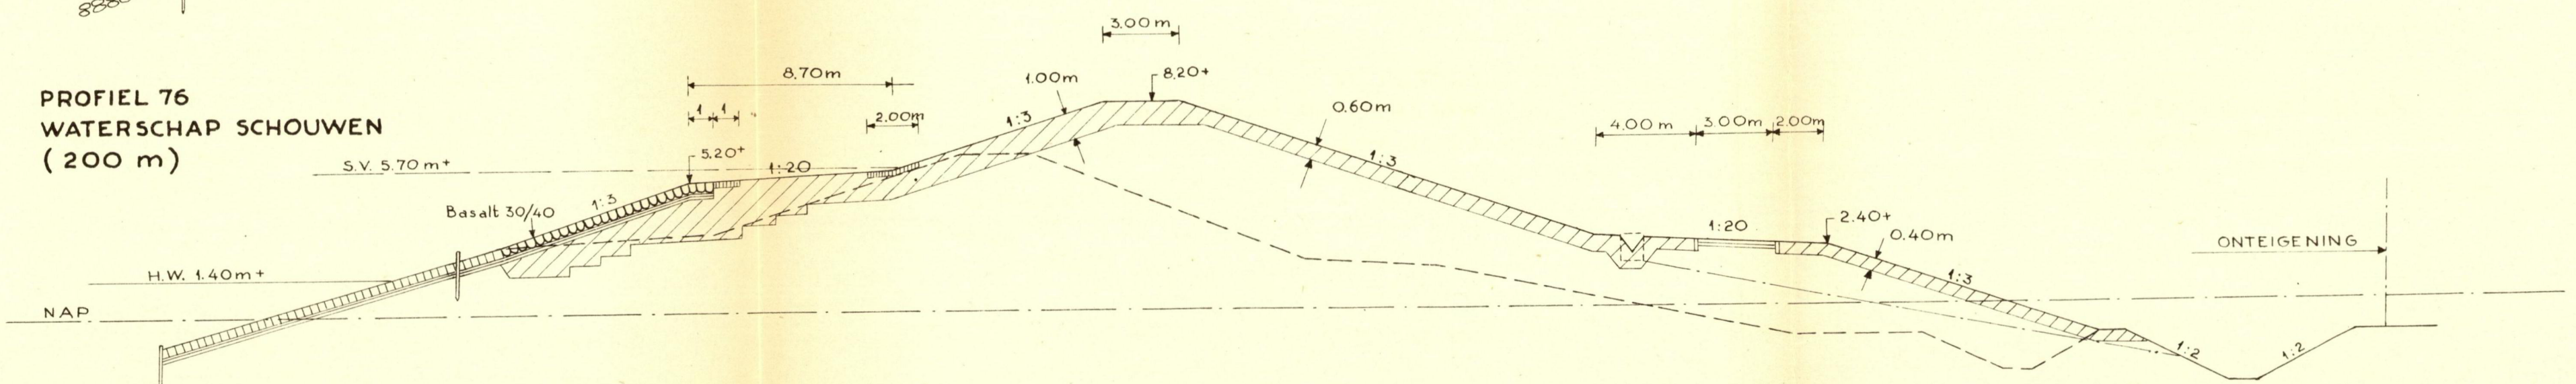

**PROFIEL 77
WATERSCHAP SCHOuwen
(700 m)**

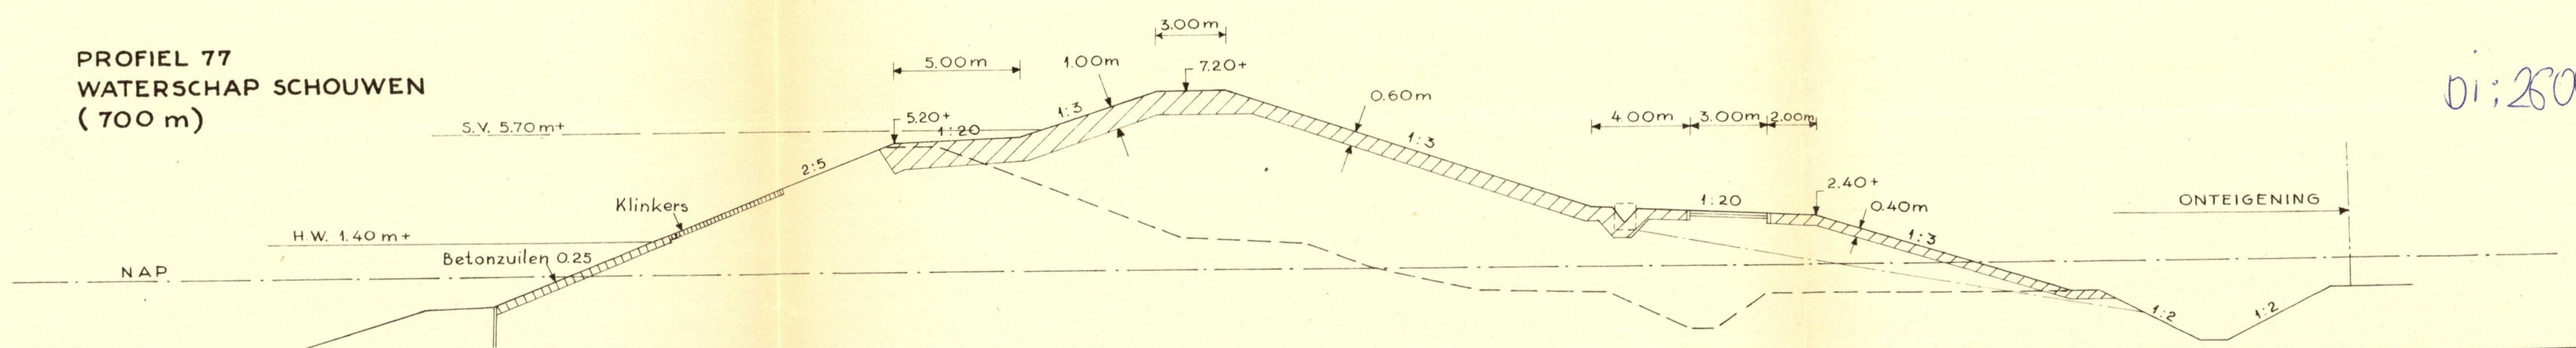

klei
bestaand profiel

DUJKSVERHOOGINGEN OOSTER-SCHELDE
PROFIEL 71 1/77

MET 15 BLADEN BLAD N^o 13

SCHAAL 1:200


RUKS WATERSTAAT
DIRECTIE BENEDENRIVIEREN
Afd. Studiedienst

Bevald gezien
B.S.


B3 Nr. 55.333

Di: 280033_14


PROFIEL 78
WATERSCHAP SCHOUWEN
(1050 m)

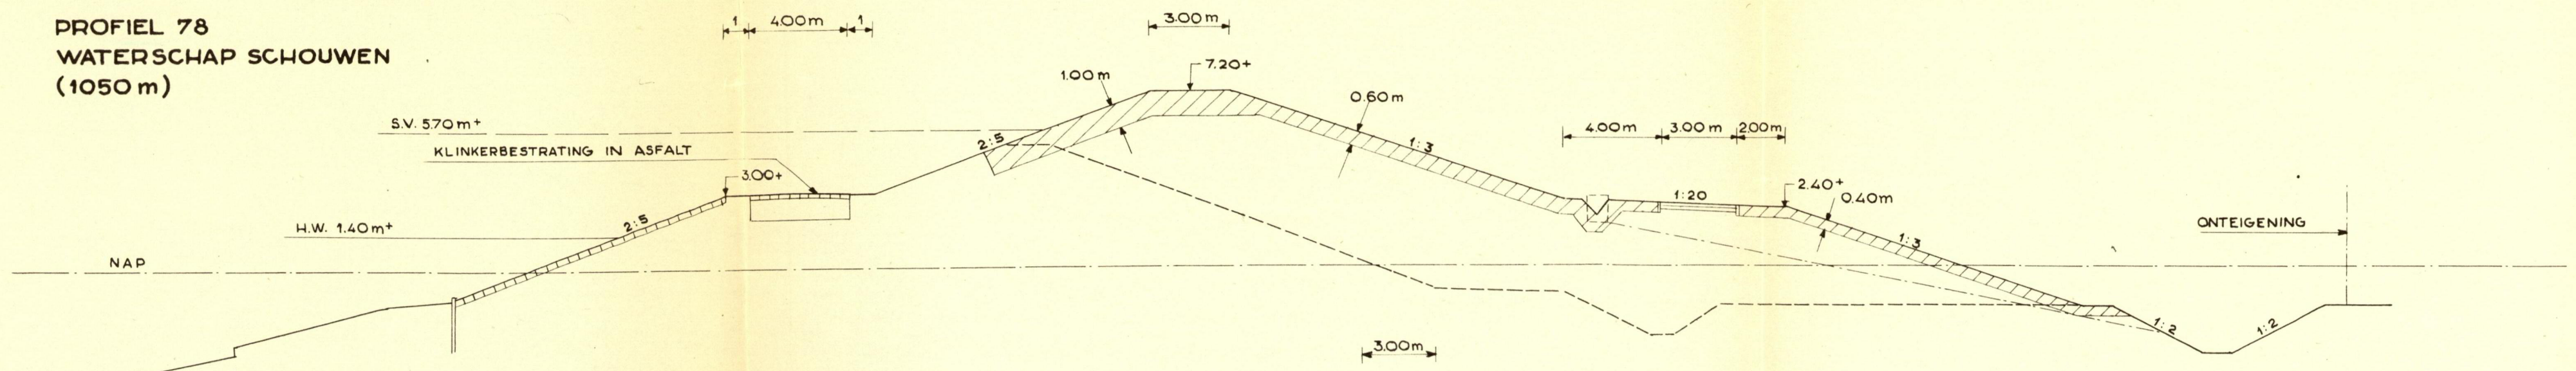


PROFIEL 79
WATERSCHAP SCHOUWEN
(950 m)

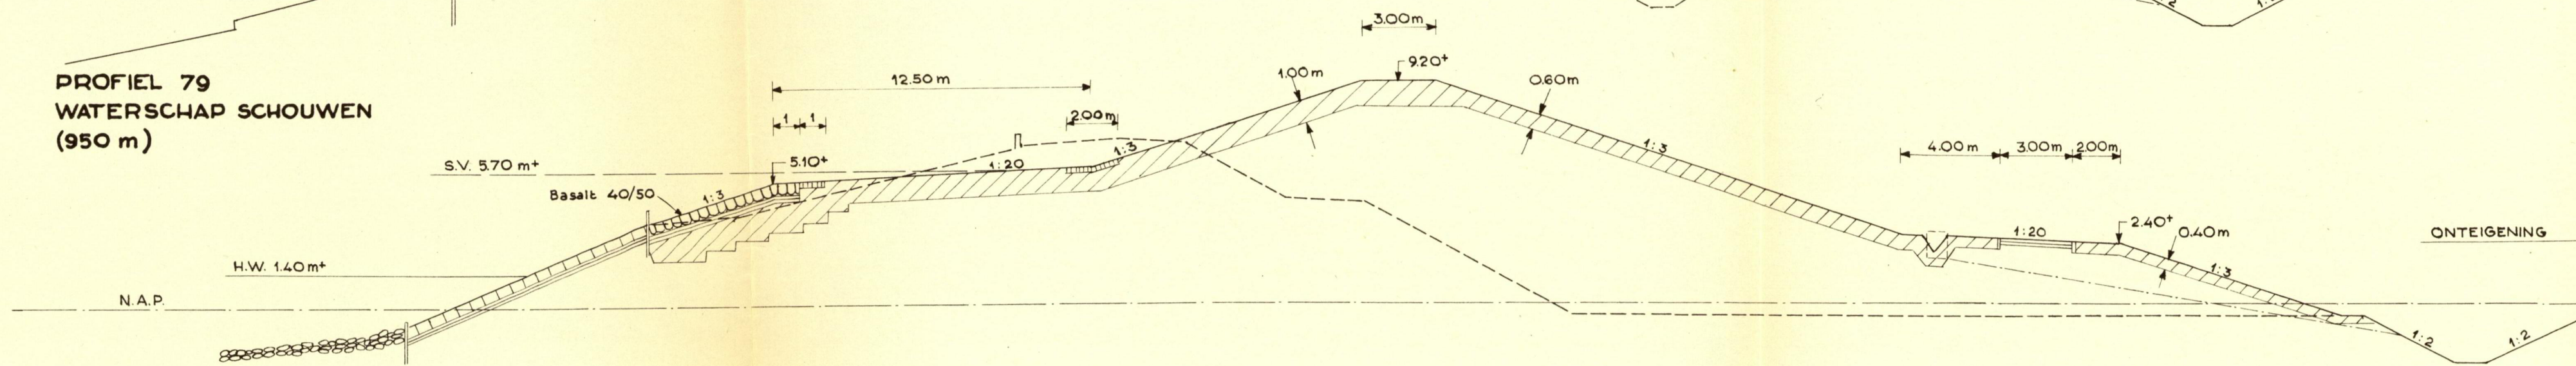


PROFIEL 80
WATERSCHAP SCHOUWEN
(1575 m)

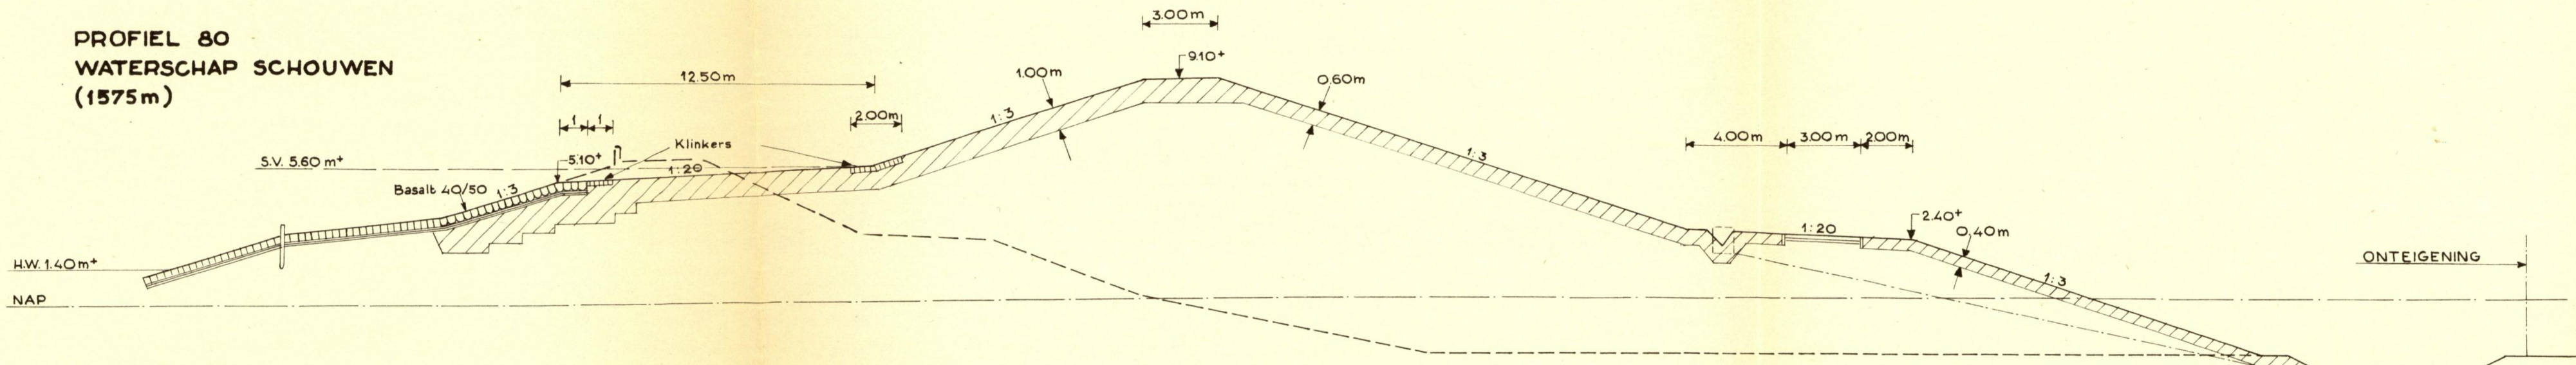


PROFIEL 81
WATERSCHAP SCHOUWEN
(1575 m)

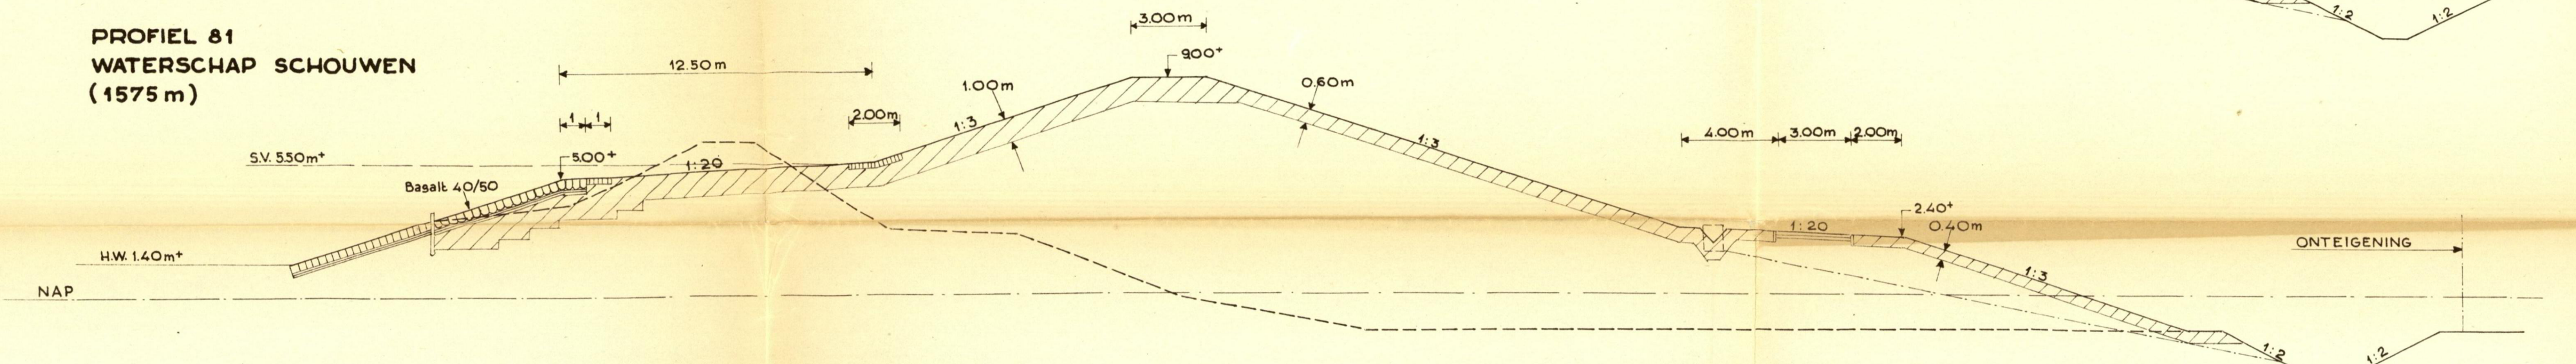


PROFIEL 82
WATERSCHAP SCHOUWEN
(2200 m)

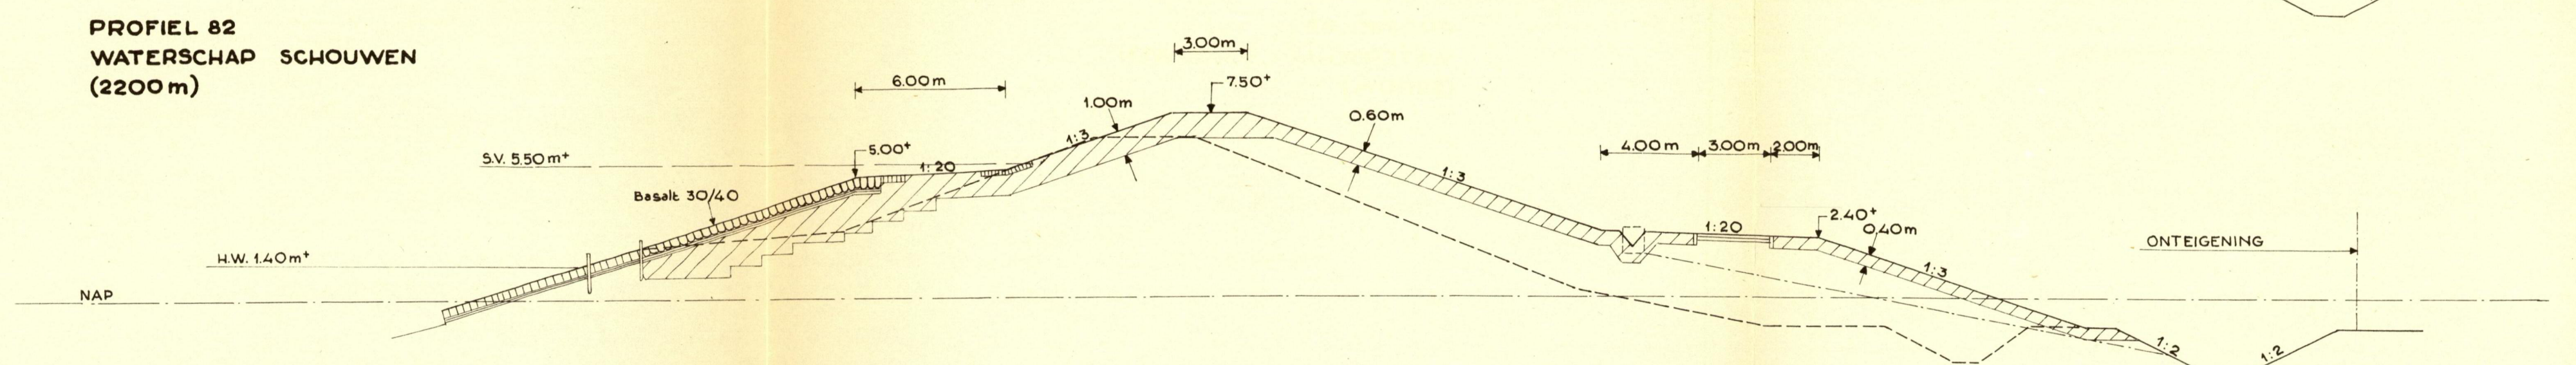

PROFIEL 83
WATERSCHAP SCHOUWEN
(475 m)

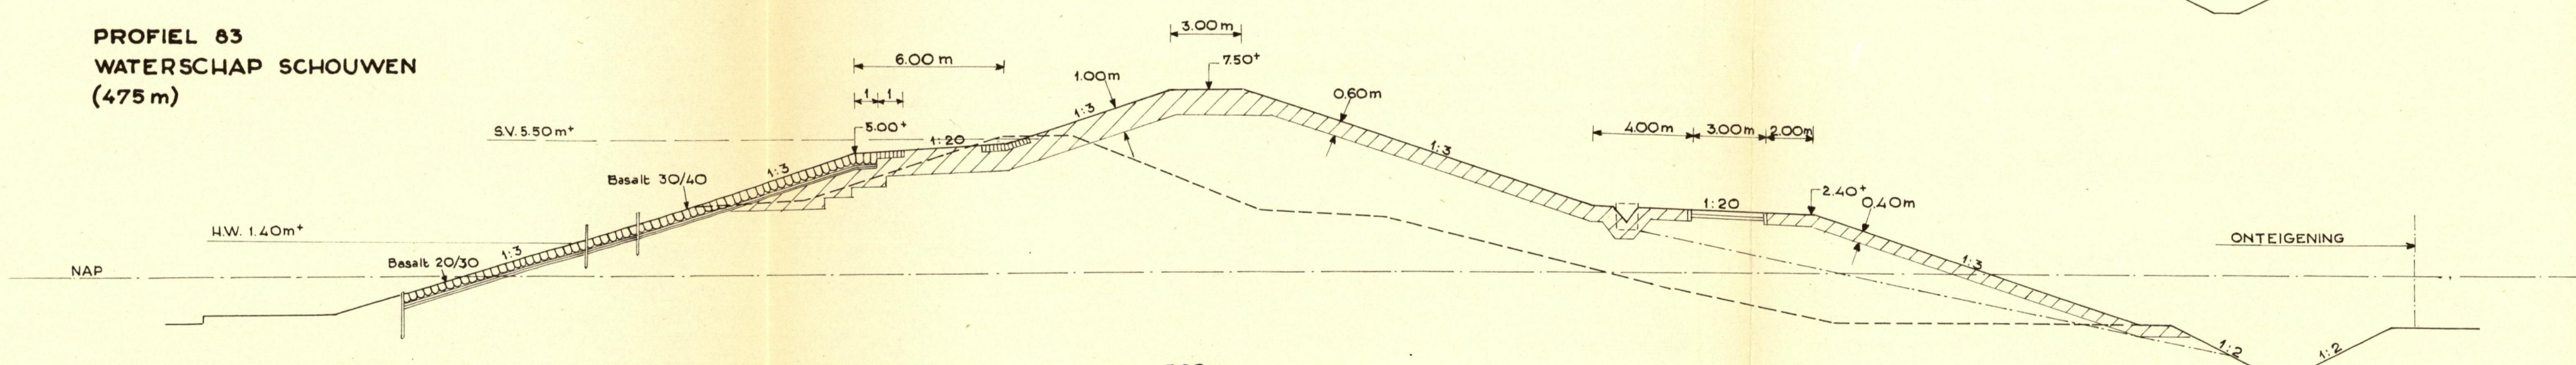

PROFIEL 84
WATERSCHAP SCHOUWEN
(1650 m)

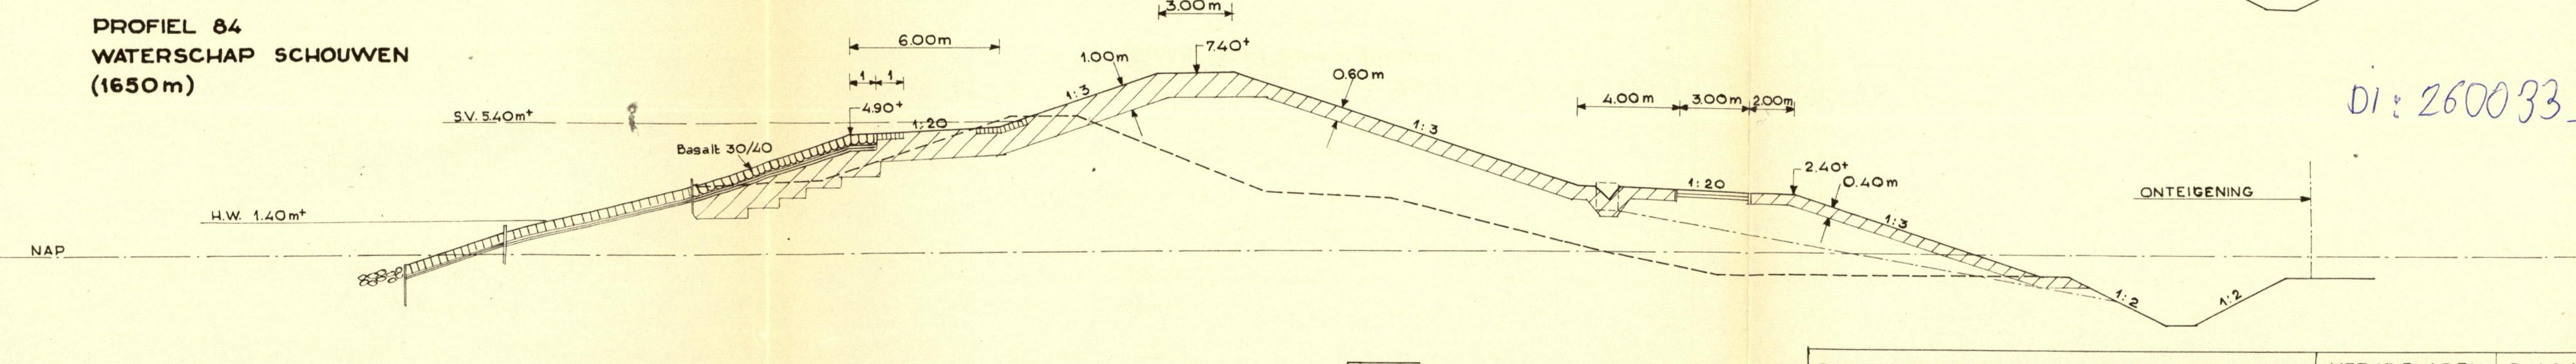


DI: 260033_15


 Klei
 Bestaand profiel



DUKSVERHOOGINGEN OOSTER-SCHELDE		MET 15 BLADEN		BLAD № 14	
PROFIEL 78 1/4 m 84					
RIJKSWATERSTAAT		gecalq gezien			
DIRECTIE BENEDENRIVIEREN		15-6-34			
Afd. Studiedienst		B			
SCHAAL 1:200				B3 Nr. 55.334	

PROFIEL 85
WATERSCHAP SCHOUWEN
(4275m)

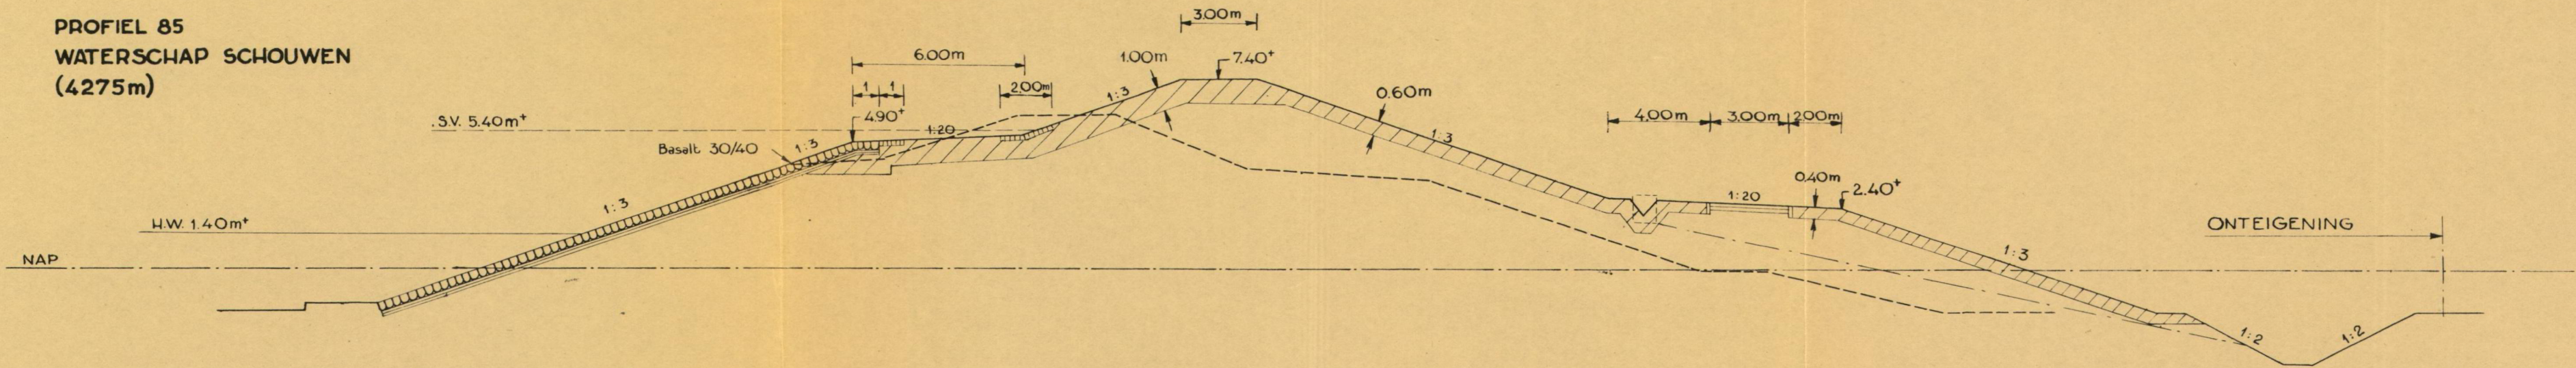

PROFIEL 86
WATERSCHAP SCHOUWEN
(2250m)

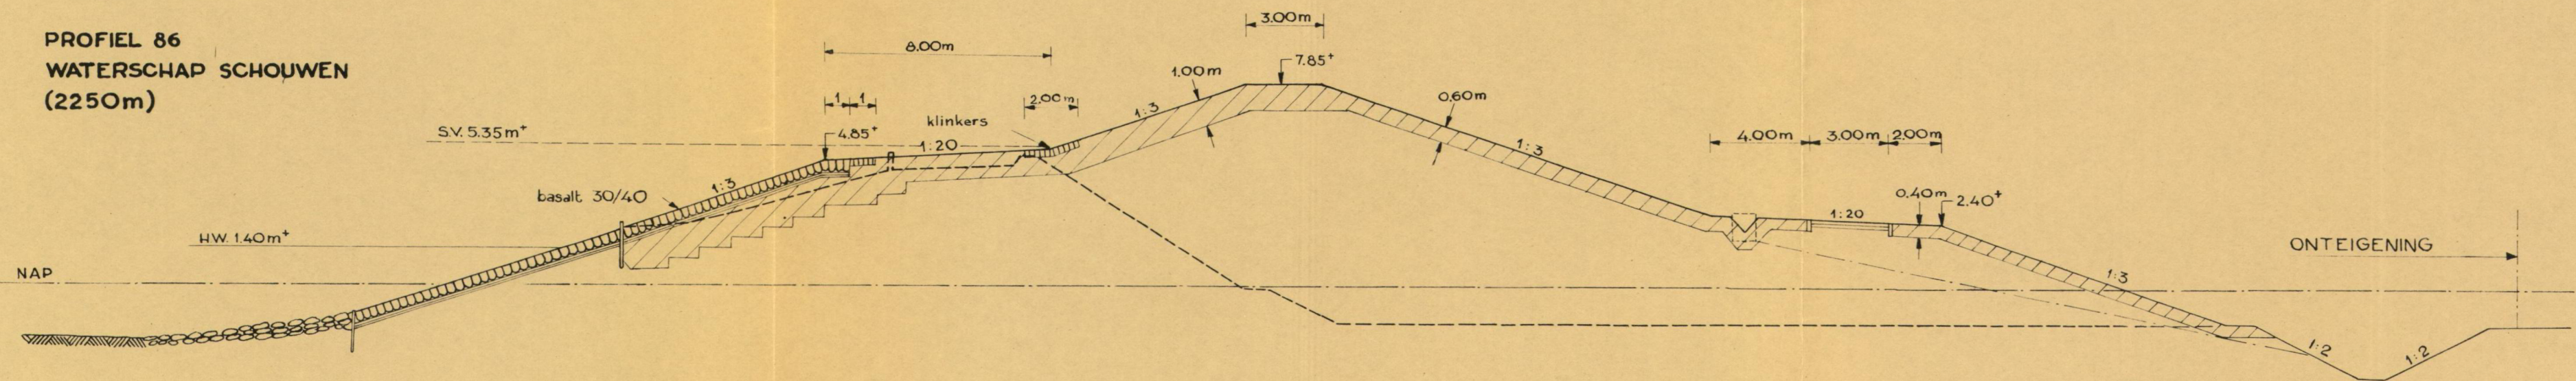

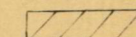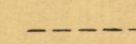 KLEI
 BESTAAND PROFIEL

DI: 260033-16

DUKSVERHOOGINGEN OOSTER-SCHELDE		MET 15 BLADEN		BLAD N ^o 15	
PROFIEL 85 EN 86		SCHAAL 1:200			
RUKSWATERSTAAT DIRECTIE BENEDENRIVIEREN Afdeling Studiedienst					