

VERKLARING

STUW BREED 120 m, BODEM 4 m N.A.P.

AFSLUITING:

WALSEN, HEFSNELHEID 4 cm/min


6
15

OF:

GEDEELDE SCHUIVEN, BREED 10 m (6x2 SCHUIVEN)

SNELHEID v. AFNEMEN 2 STUKS PER 15 min

20

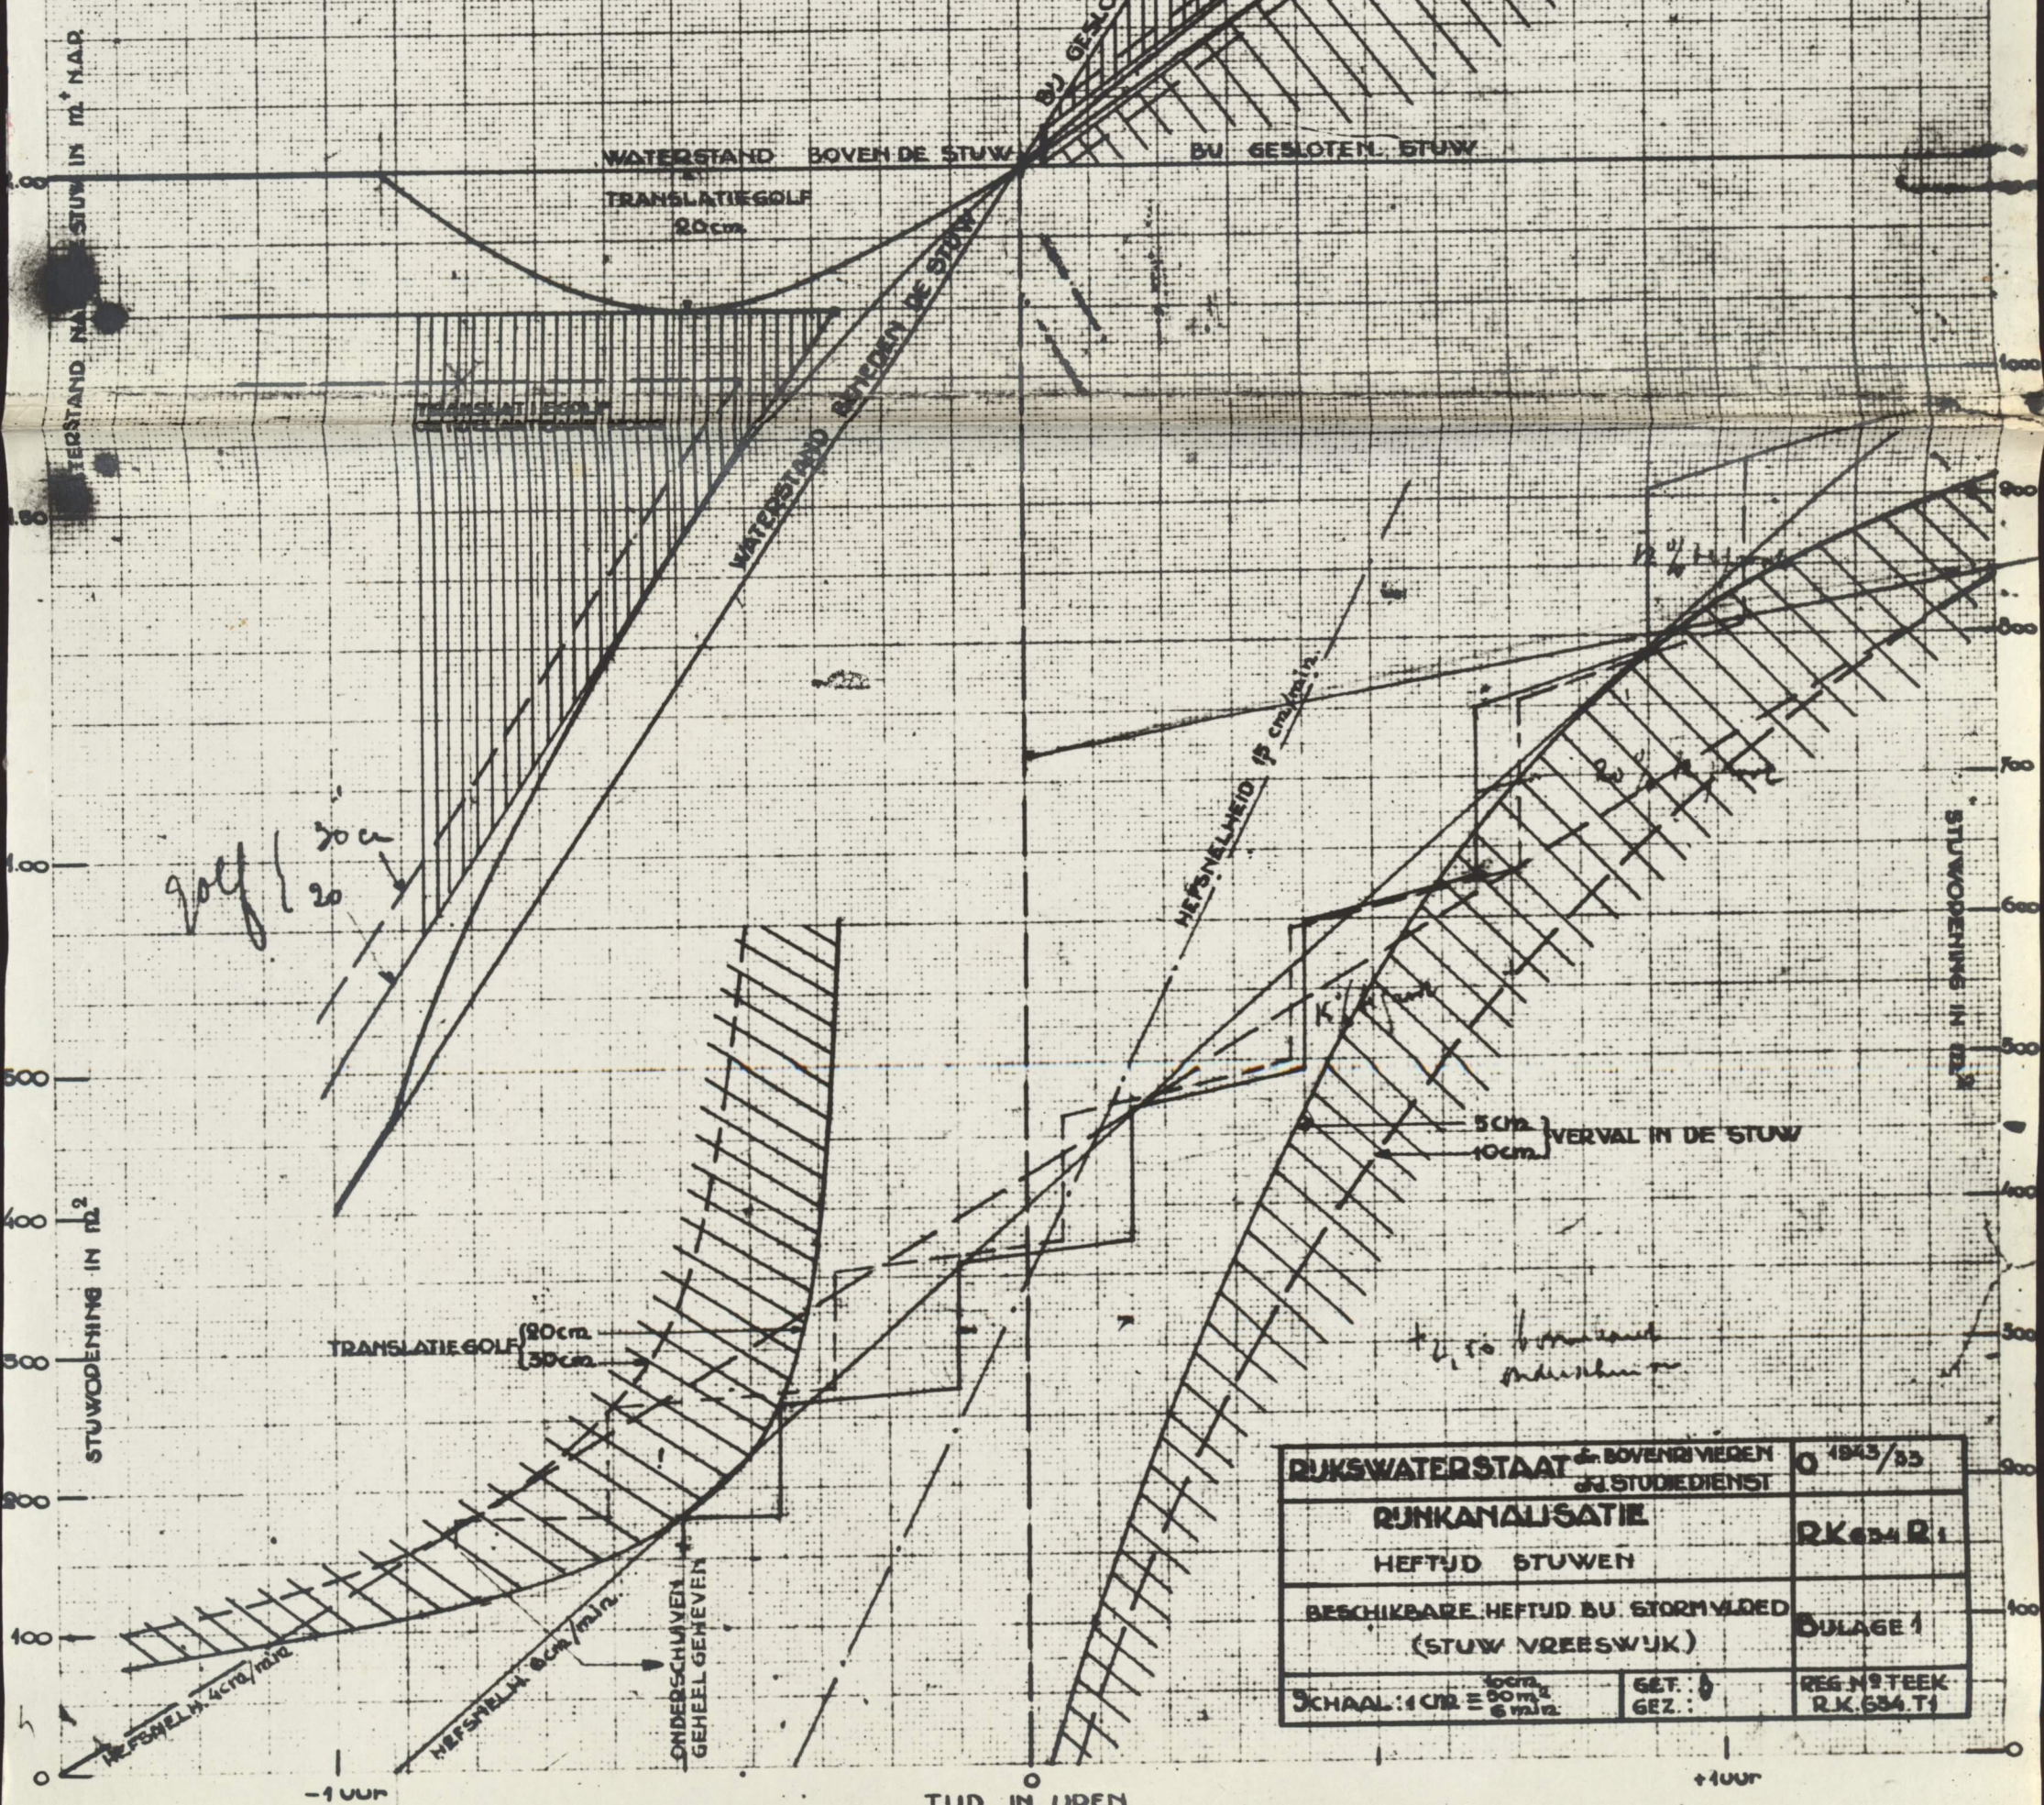

RIJKSWATERSTAAT & BOVENBEDIENST STUDIEDIENST		1843/33
RIJKKANALISATIE		RK 634 R1
HEFTUD STUWEN		BULAGE 1
BESCHIKBARE HEFTUD BIJ STORMVLEDER (STUW VREESWIJK)		
SCHAAL: 1 CM = 50 m² 5 min	GET.: 0 GEZ.:	REG. N° TEEK R.K. 634 T1

