
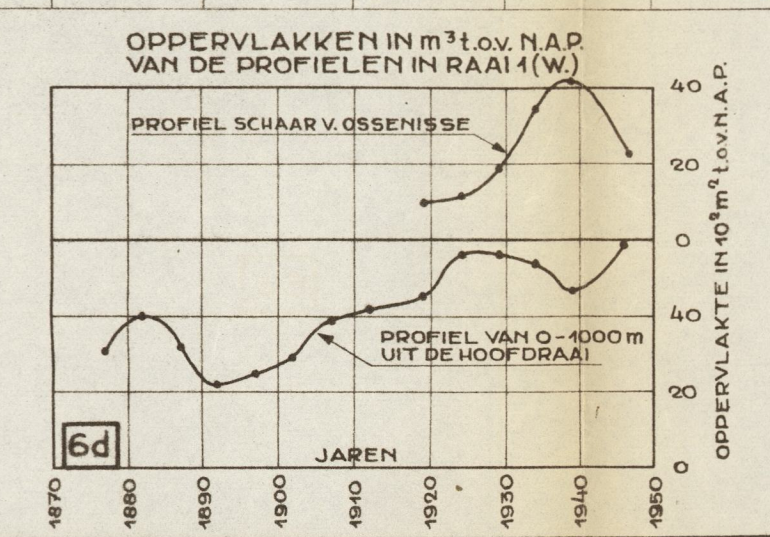
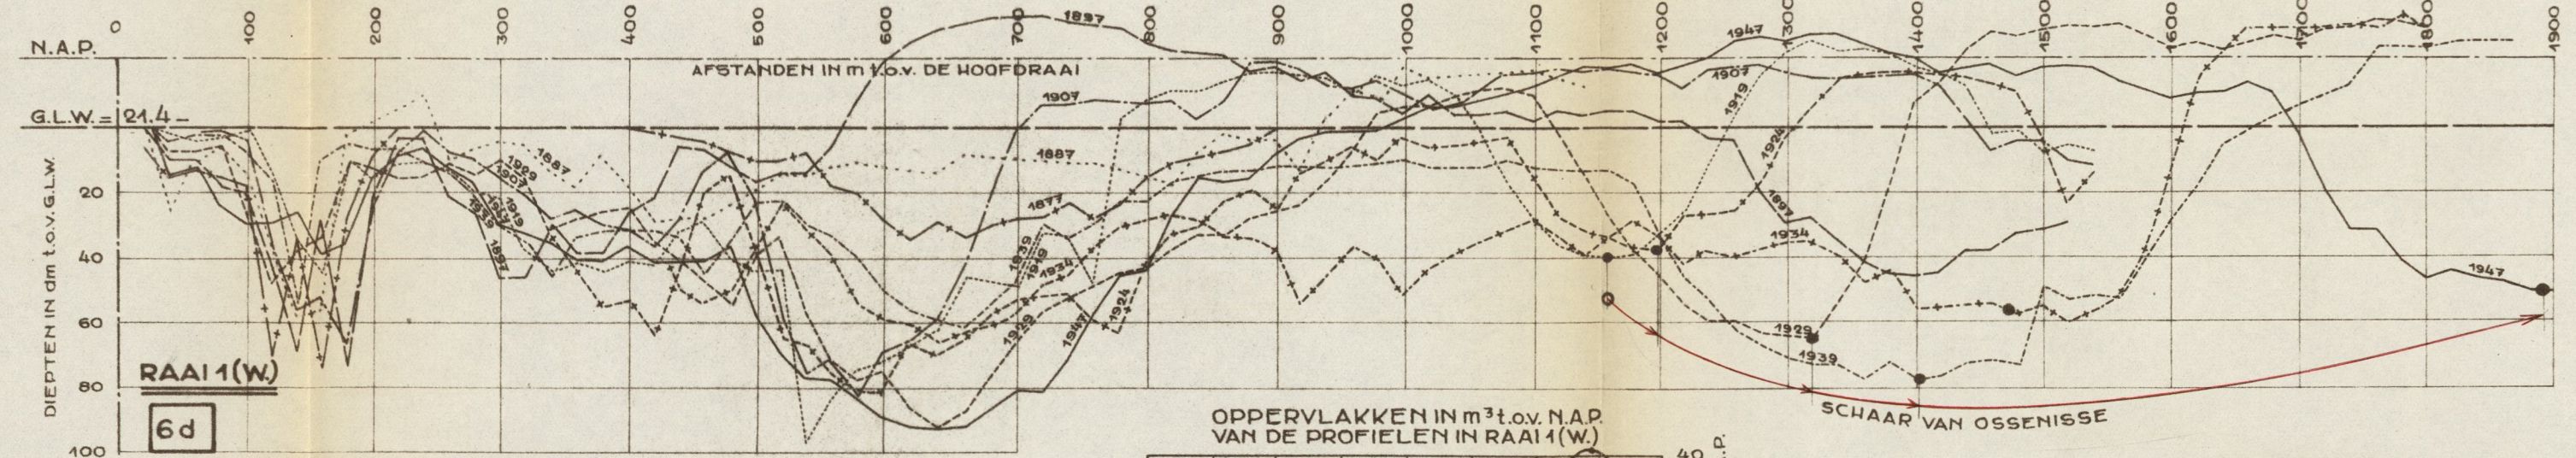


TOELICHTING:

- +—+—+— 1877
- 1883-'84-'85-'87
- 1893
- 1897-1900
- 1907-'12
- 1919
- 1924
- 1929
- 1934
- 1939
- 1947-'49

VOOR SITUATIE RAAIEN ZIE
TEKENING: A 2 - 49. - BULAGE

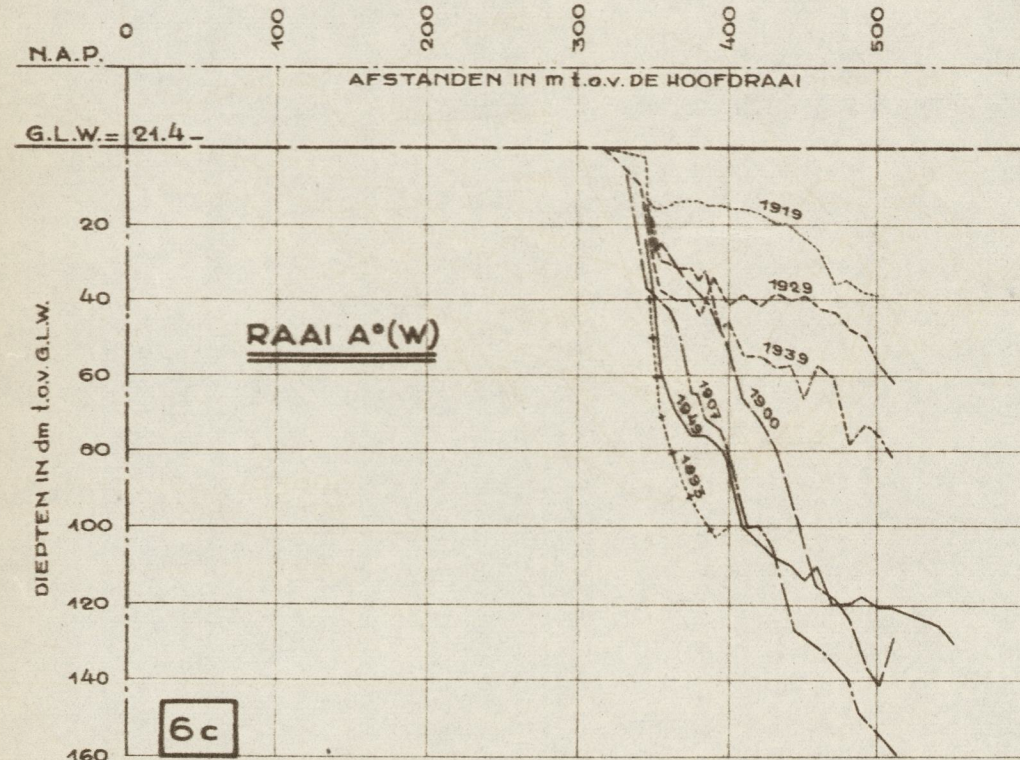

PROFIELEN
LENGTESCHAAL 1:5000
HOOGTESCHAAL 1:200



RIJKSWATERSTAAT — DIRECTIE ZEELAND
STUDIEDIENST — ARR. VLISSINGEN

WESTERSCHELDE-GAT V. OSSENISSE-C.A.

W. OSSENISSE — C.W. WALSOORDEN
DOORLODINGEN VAN 1877 t/m 1947
PROFIELEN MET OPPERVLAKKEN
IN DE RAAIEN 1(O), 2(O), A°(W) EN 1(W.)

19 DEC. 1949
GET: H.J.E. **SCHALEN: 1:200 EN 1:5000** **BIJLAGE 6**

GEZ: IN BLADEN-BLAD
ACC: NOTA N° D.D. **A-3 49.**