DI. 62626

PLAN ZINKSTUKKEN
SCHAAL 1:1000

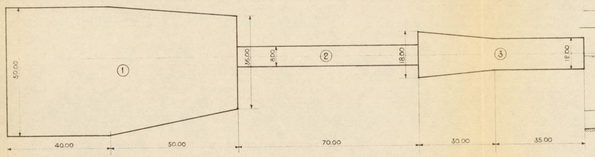

TOELICHTING
- Zinkstuk
- Rijswerk
- Puin
- Basaltzuilen
- Vlijwerk van basaltzuilen
- Palen lang 2.50 m
- Palen lang 1.60 m
- Matten in m

LENGTEPROFIEL
LENGTESCHAAL 1:500
HOOGTESCHAAL 1:100

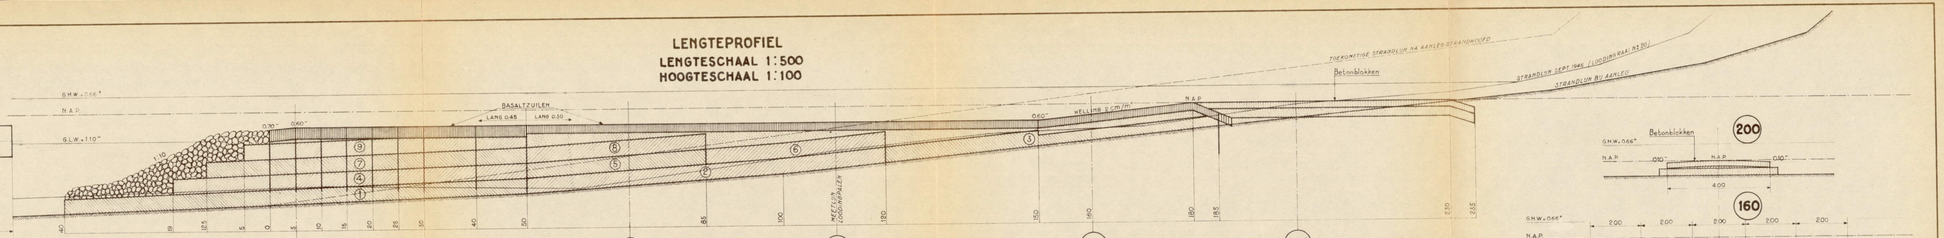

PLATTEGROND
SCHAAL 1:500

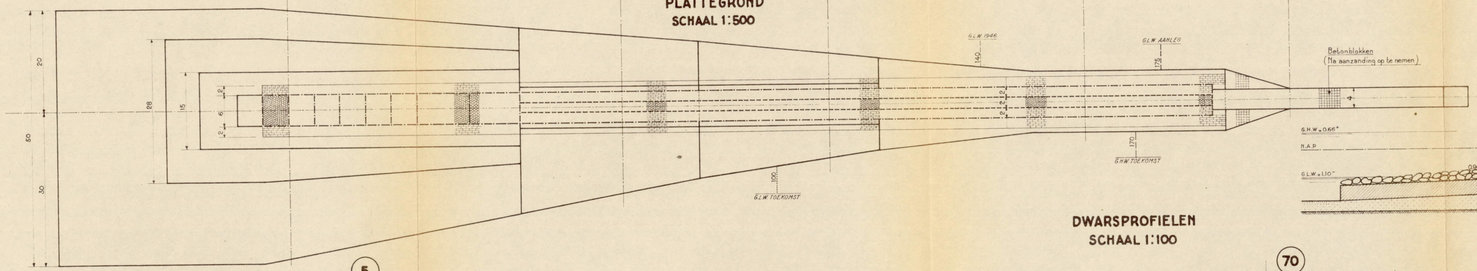

DWARSPROFIELEN
SCHAAL 1:100

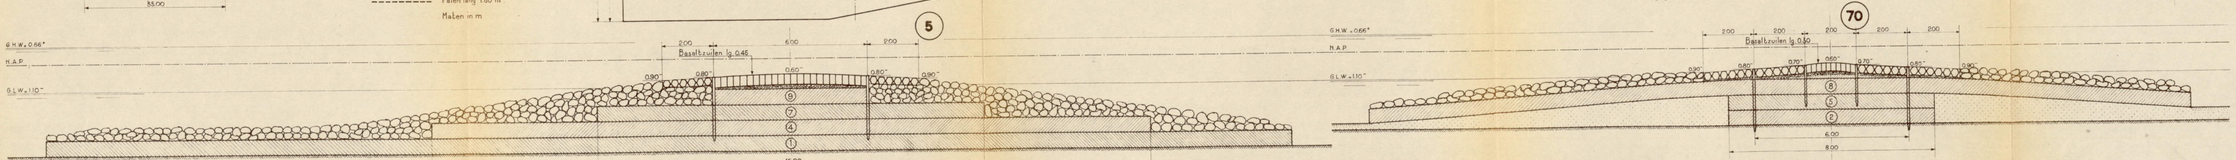

RIJ
BIBLIOTHEEK
Directie v.d. W's e...eat

RIJKSWATERSTAAT DIRECTIE N-HOLLAND ARR HOORN

V L I E L A N D

ONTWERP CONSTRUCTIE VAN STRANDHOOFD D

BEHOORT BIJ RAPPORT VAN 30 NOVEMBER 1946

GET. 22 NOV. 1946 JFA. | BIJLAGE Nº **19**

GEZ. 23 NOV. 1946 W. | REG. Nº 5576