COMBINATIE

DeHollandscheWaard

OVERDIEP

Primaire waterkering as-built
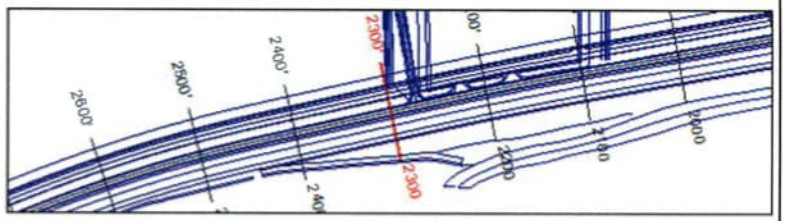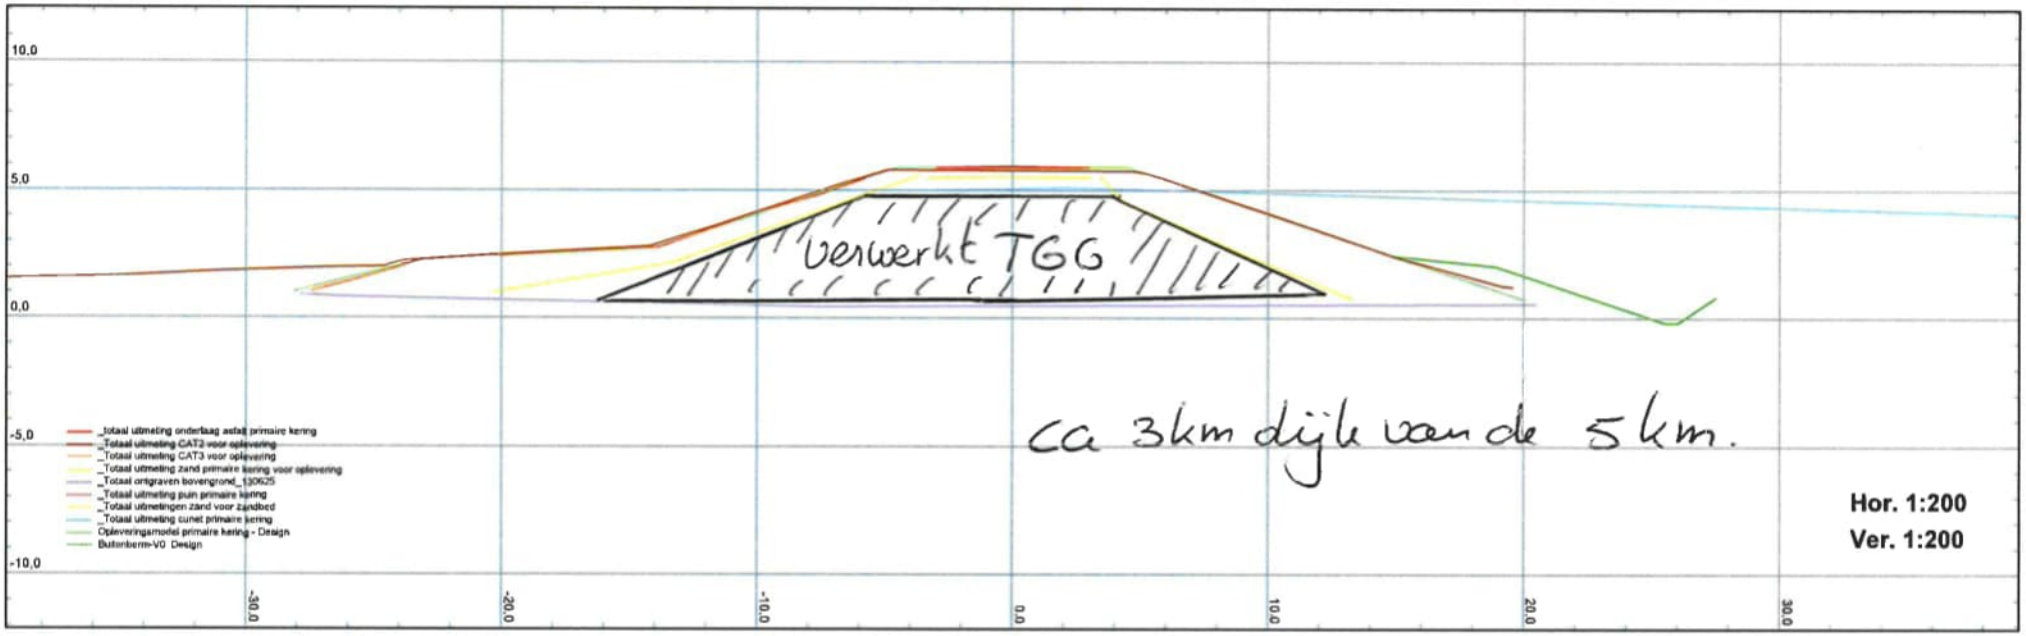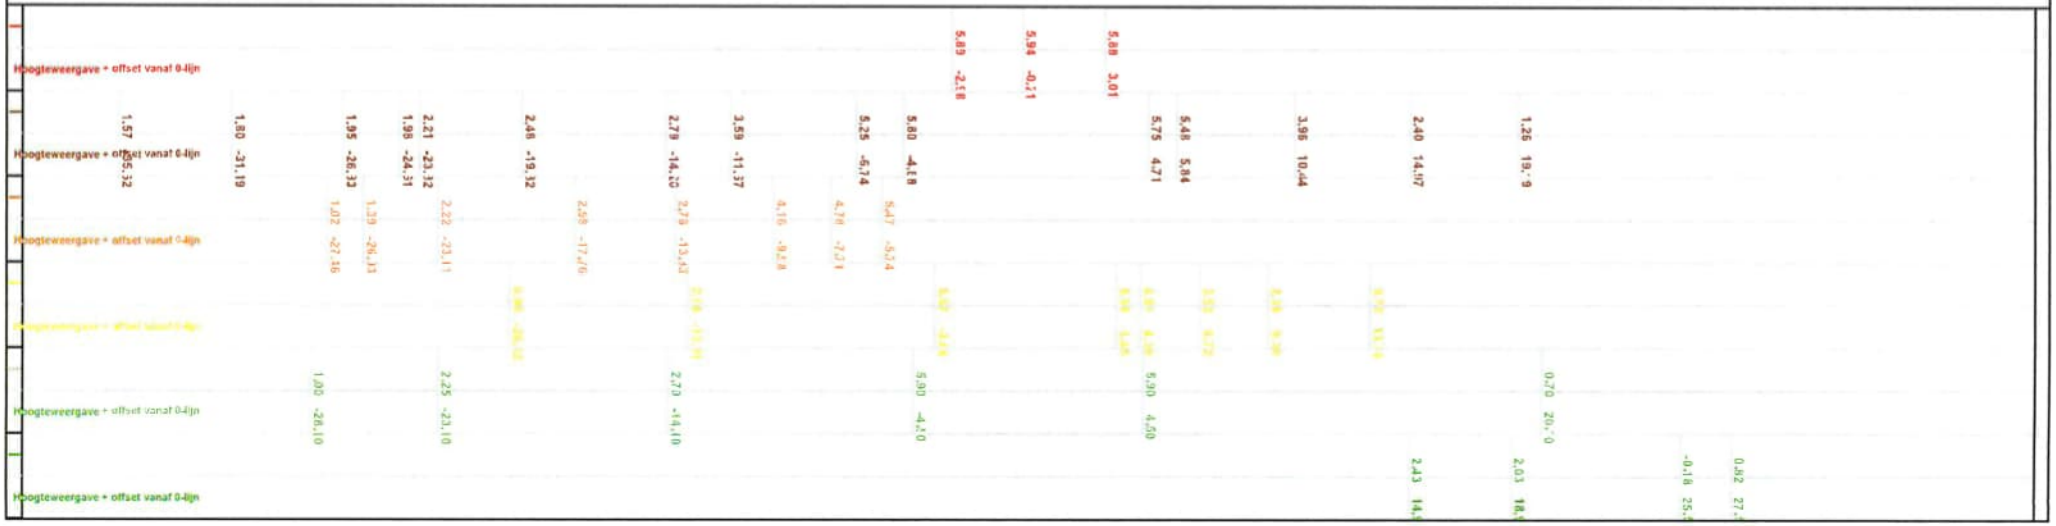
KP 2.300