




- Inpassing Fastned
- Lantarenpaal
- Verkeersbord

Tekenaar: BVL
 Versie: Definitief
 Rev.1:
 Rev.2:
 Rev.3:

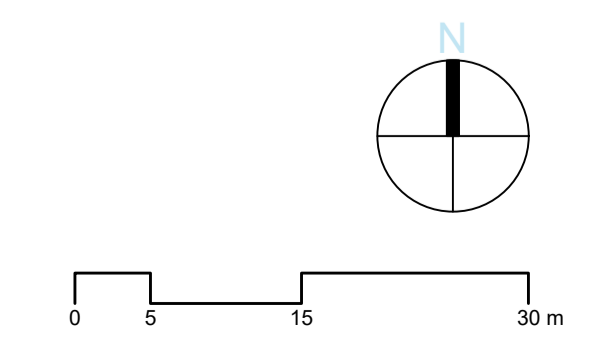

Locatie: 112, Ruwiel
 Toevoeging: Definitief
 Tekening: Situatie - Nieuw Aanvullend
 Nummer: 31.112_FP_A1_1-500
 Datum: 17/01/2021
 Formaat: A1
 Schaal: 1:500

James Wattstraat 77-79 | 1007 DL Amsterdam | T: 020-7100316 | E: contact@fastned.nl



FASTNED

Deze tekening is in het bezit van Fastned BV. Zij mag niet zonder onze voorafgaande uitdrukkelijke toestemming worden gebruikt, verspreid of anderszins openbaar gemaakt.