


- Gras
- Voetpad
- Toekomstige uitbreiding
- Meterkast / Trafo
- Toekomstige uitbreiding
- Boom
- Lantarenpaal
- Verkeersbord

Tekenaar: BVL
 Versie: Definitief voor vergunning
 Rev.1:
 Rev.2:
 Rev.3:

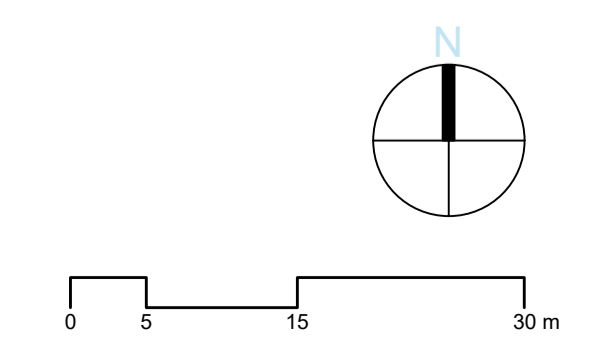

Locatie: 243. De Forten
 Toevoeging: Definitief
 Situatie - Nieuw 4.4-01
 Nummer: 31.243_FP_A1_1-500
 Datum: 27/09/2020
 Formaat: A1
 Schaal: 1:500



Deze tekening is in het bezit van Fastned BV. Zij mag niet zonder onze voorafgaande uitdrukkelijke toestemming worden gebruikt, verspreid of aan derden worden verstrekt.