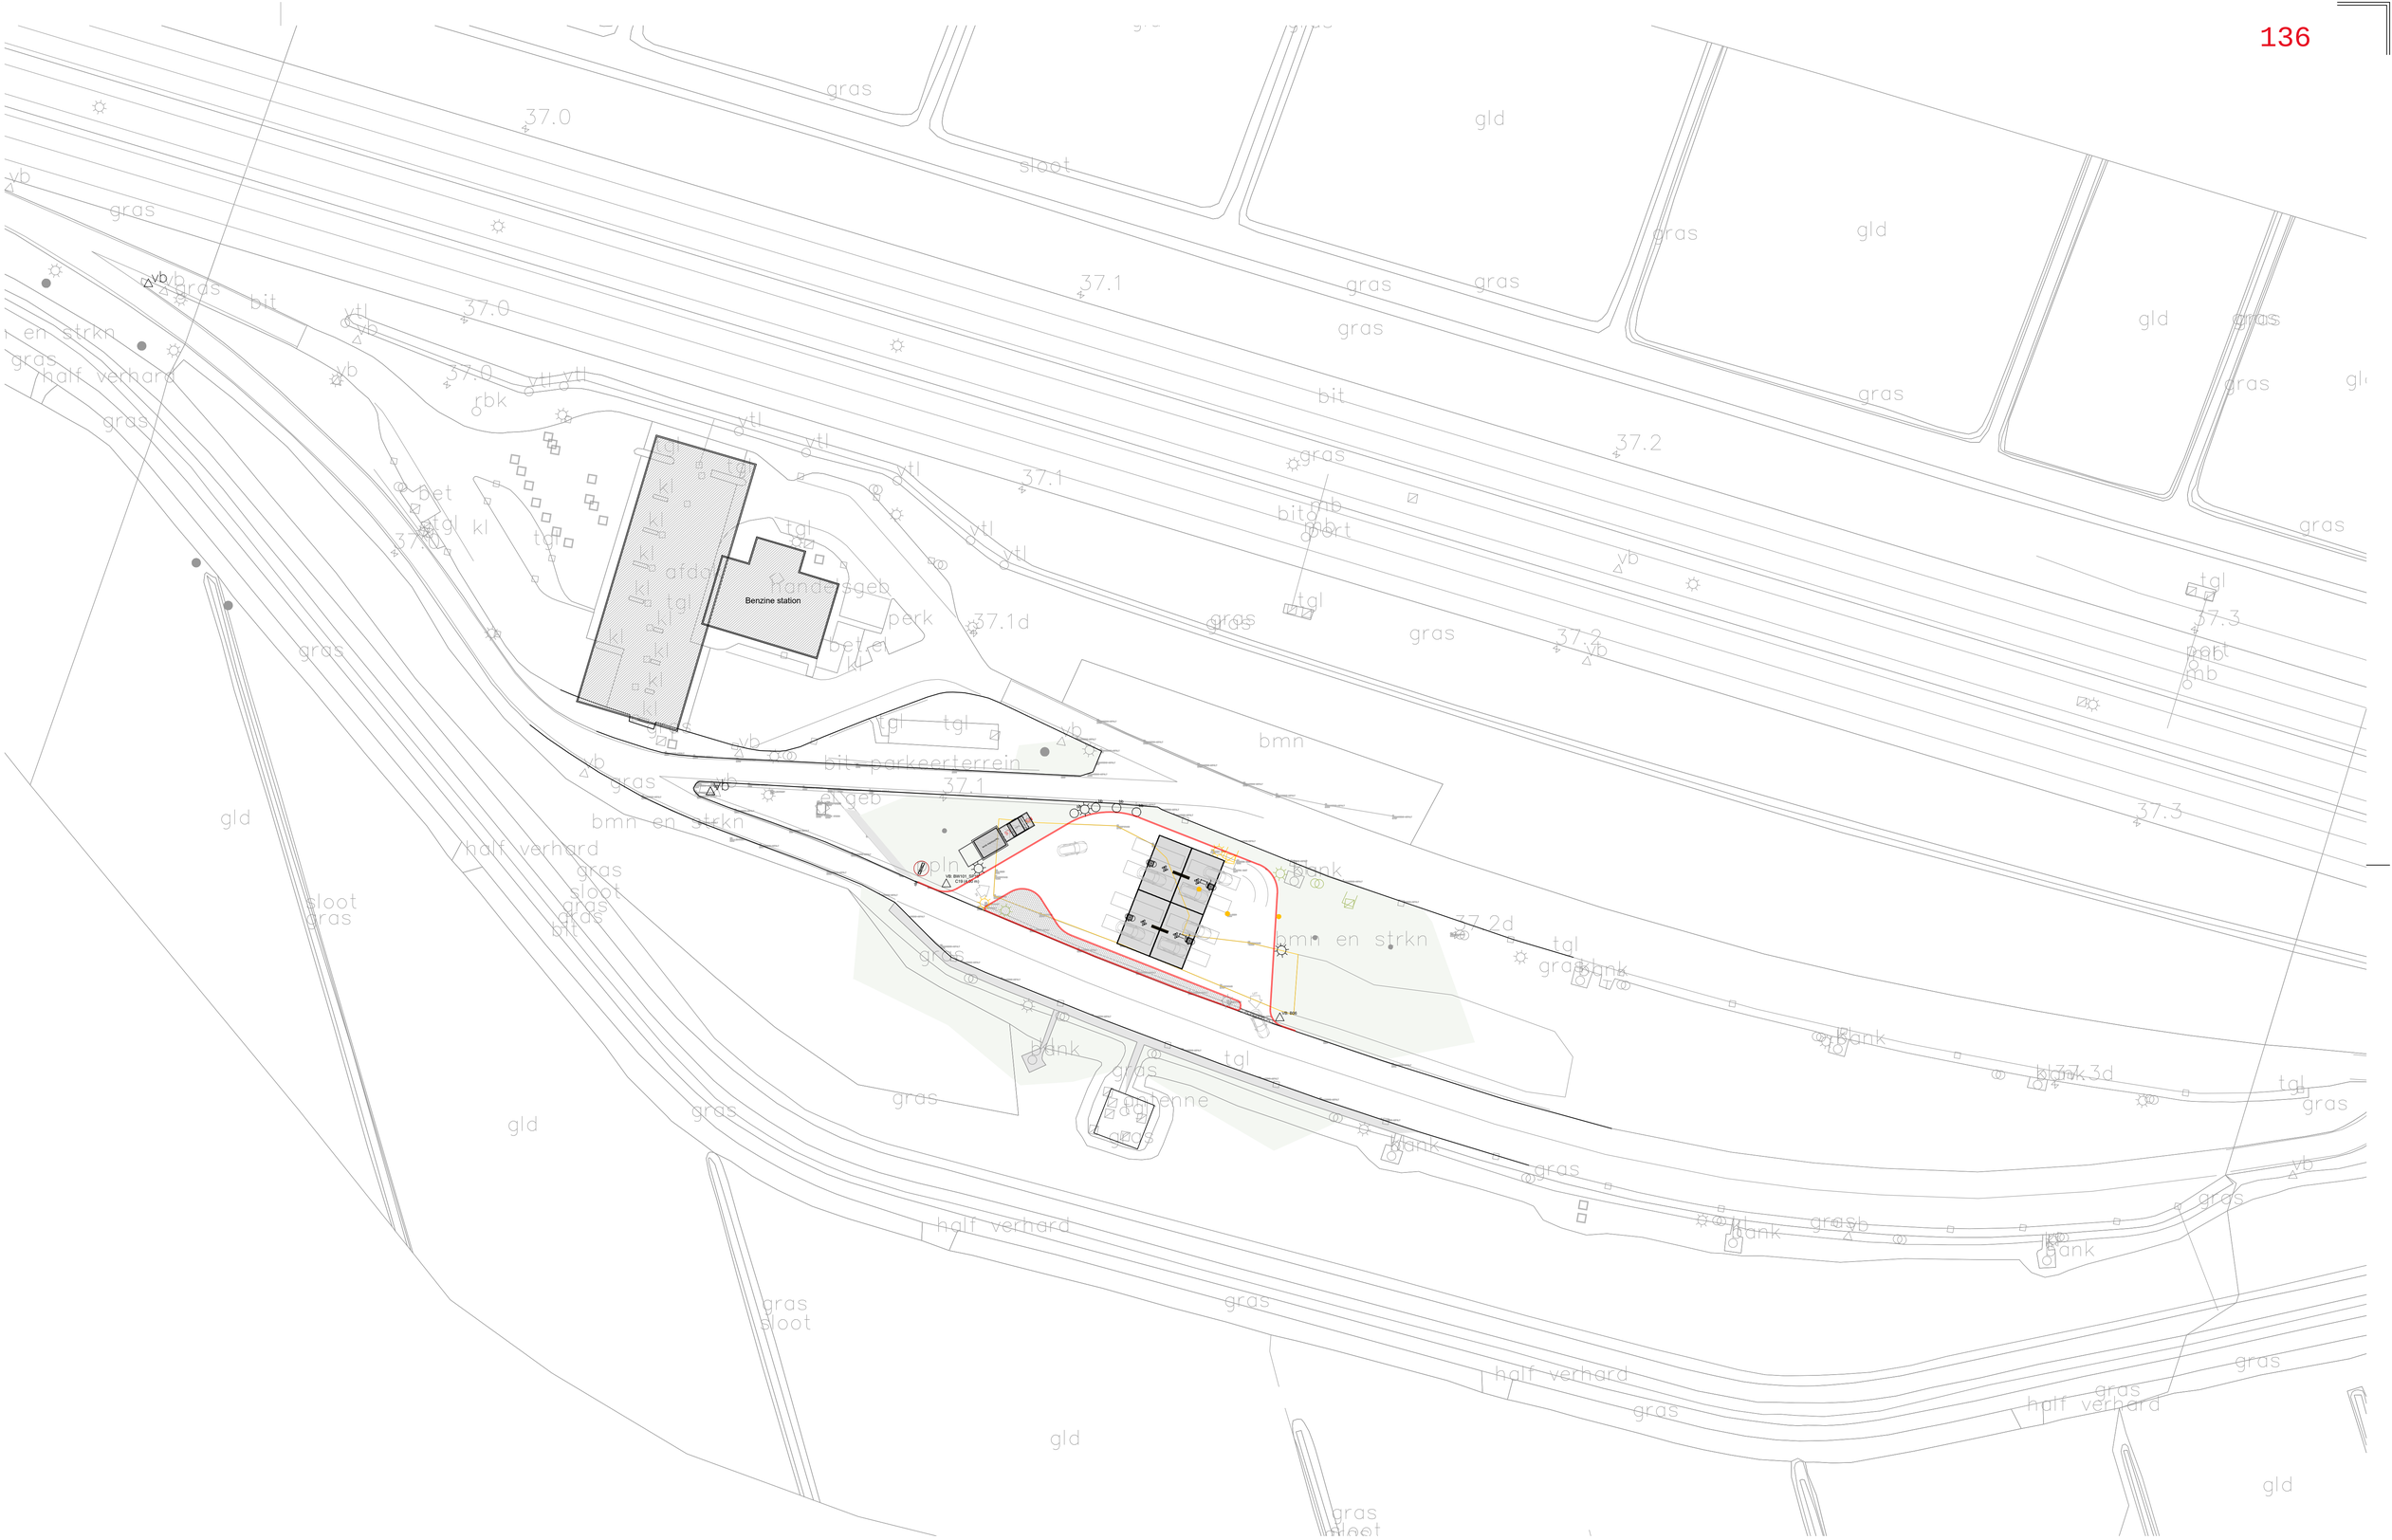

Gras
Voetpad
Lantarenpaal
Verkeersbord

Toekomstige uitbreiding
Boom

Inpassing Fastned
Te verwijderen
Herplaatsing

Tekenaar: BvL
Versie: Definitief voor vergunning
Rev.1: 19-03-2021 / Voetpad verwijderd, HWA / BvL
Rev.2:
Rev.3:

N

0 5 15 30 m

Locatie: 315. De Slaag
Toevoeging: Definitief
Tekening: Situatie - Nieuw 4.4-04
Nummer: 31.315_FP_A1_1-500
Datum: 11/11/2020
Formaat: A1
Schaal: 1:500

James Wattstraat 77-79 | 1097 DL Amsterdam | T: 020-7155316 | E: contact@fastned.nl

FASTNED

Deze tekening is in het bezit van Fastned BV. Zij mag niet zonder onze voorafgaande uitdrukkelijke toestemming worden gebruikt, vermenigvuldigd, of aan derden worden verstrekt.