




- Inpassing Fastned
- ☼ Lantarenpaal
- △ Verkeersbord

Tekenaar: BVL  
 Versie: Definitief  
 Rev.1:  
 Rev.2:  
 Rev.3:

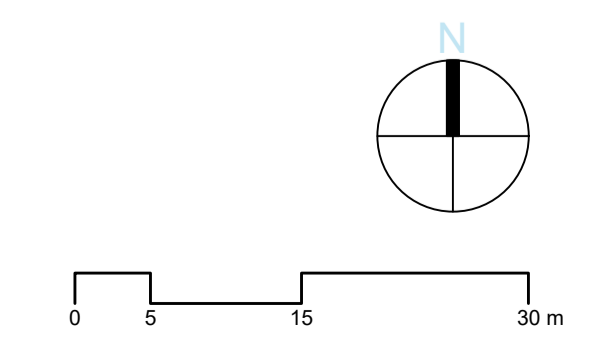

Locatie: 112, Ruwiel  
 Toevoeging: Definitief  
 Tekening: Situatie - Aanvullend Nieuw-02  
 Nummer: 31.112\_FP\_A1\_1-500  
 Datum: 17/01/2021  
 Formaat: A1  
 Schaal: 1:500

James Wattstraat 77-79 | 1017 DL Amsterdam | T: 020-7155316 | E: contact@fastned.nl



Deze tekening is in het bezit van Fastned BV. Zij mag niet zonder voorafgaande uitdrukkelijke toestemming worden gebruikt, verspreid of anderszins openbaar gemaakt.