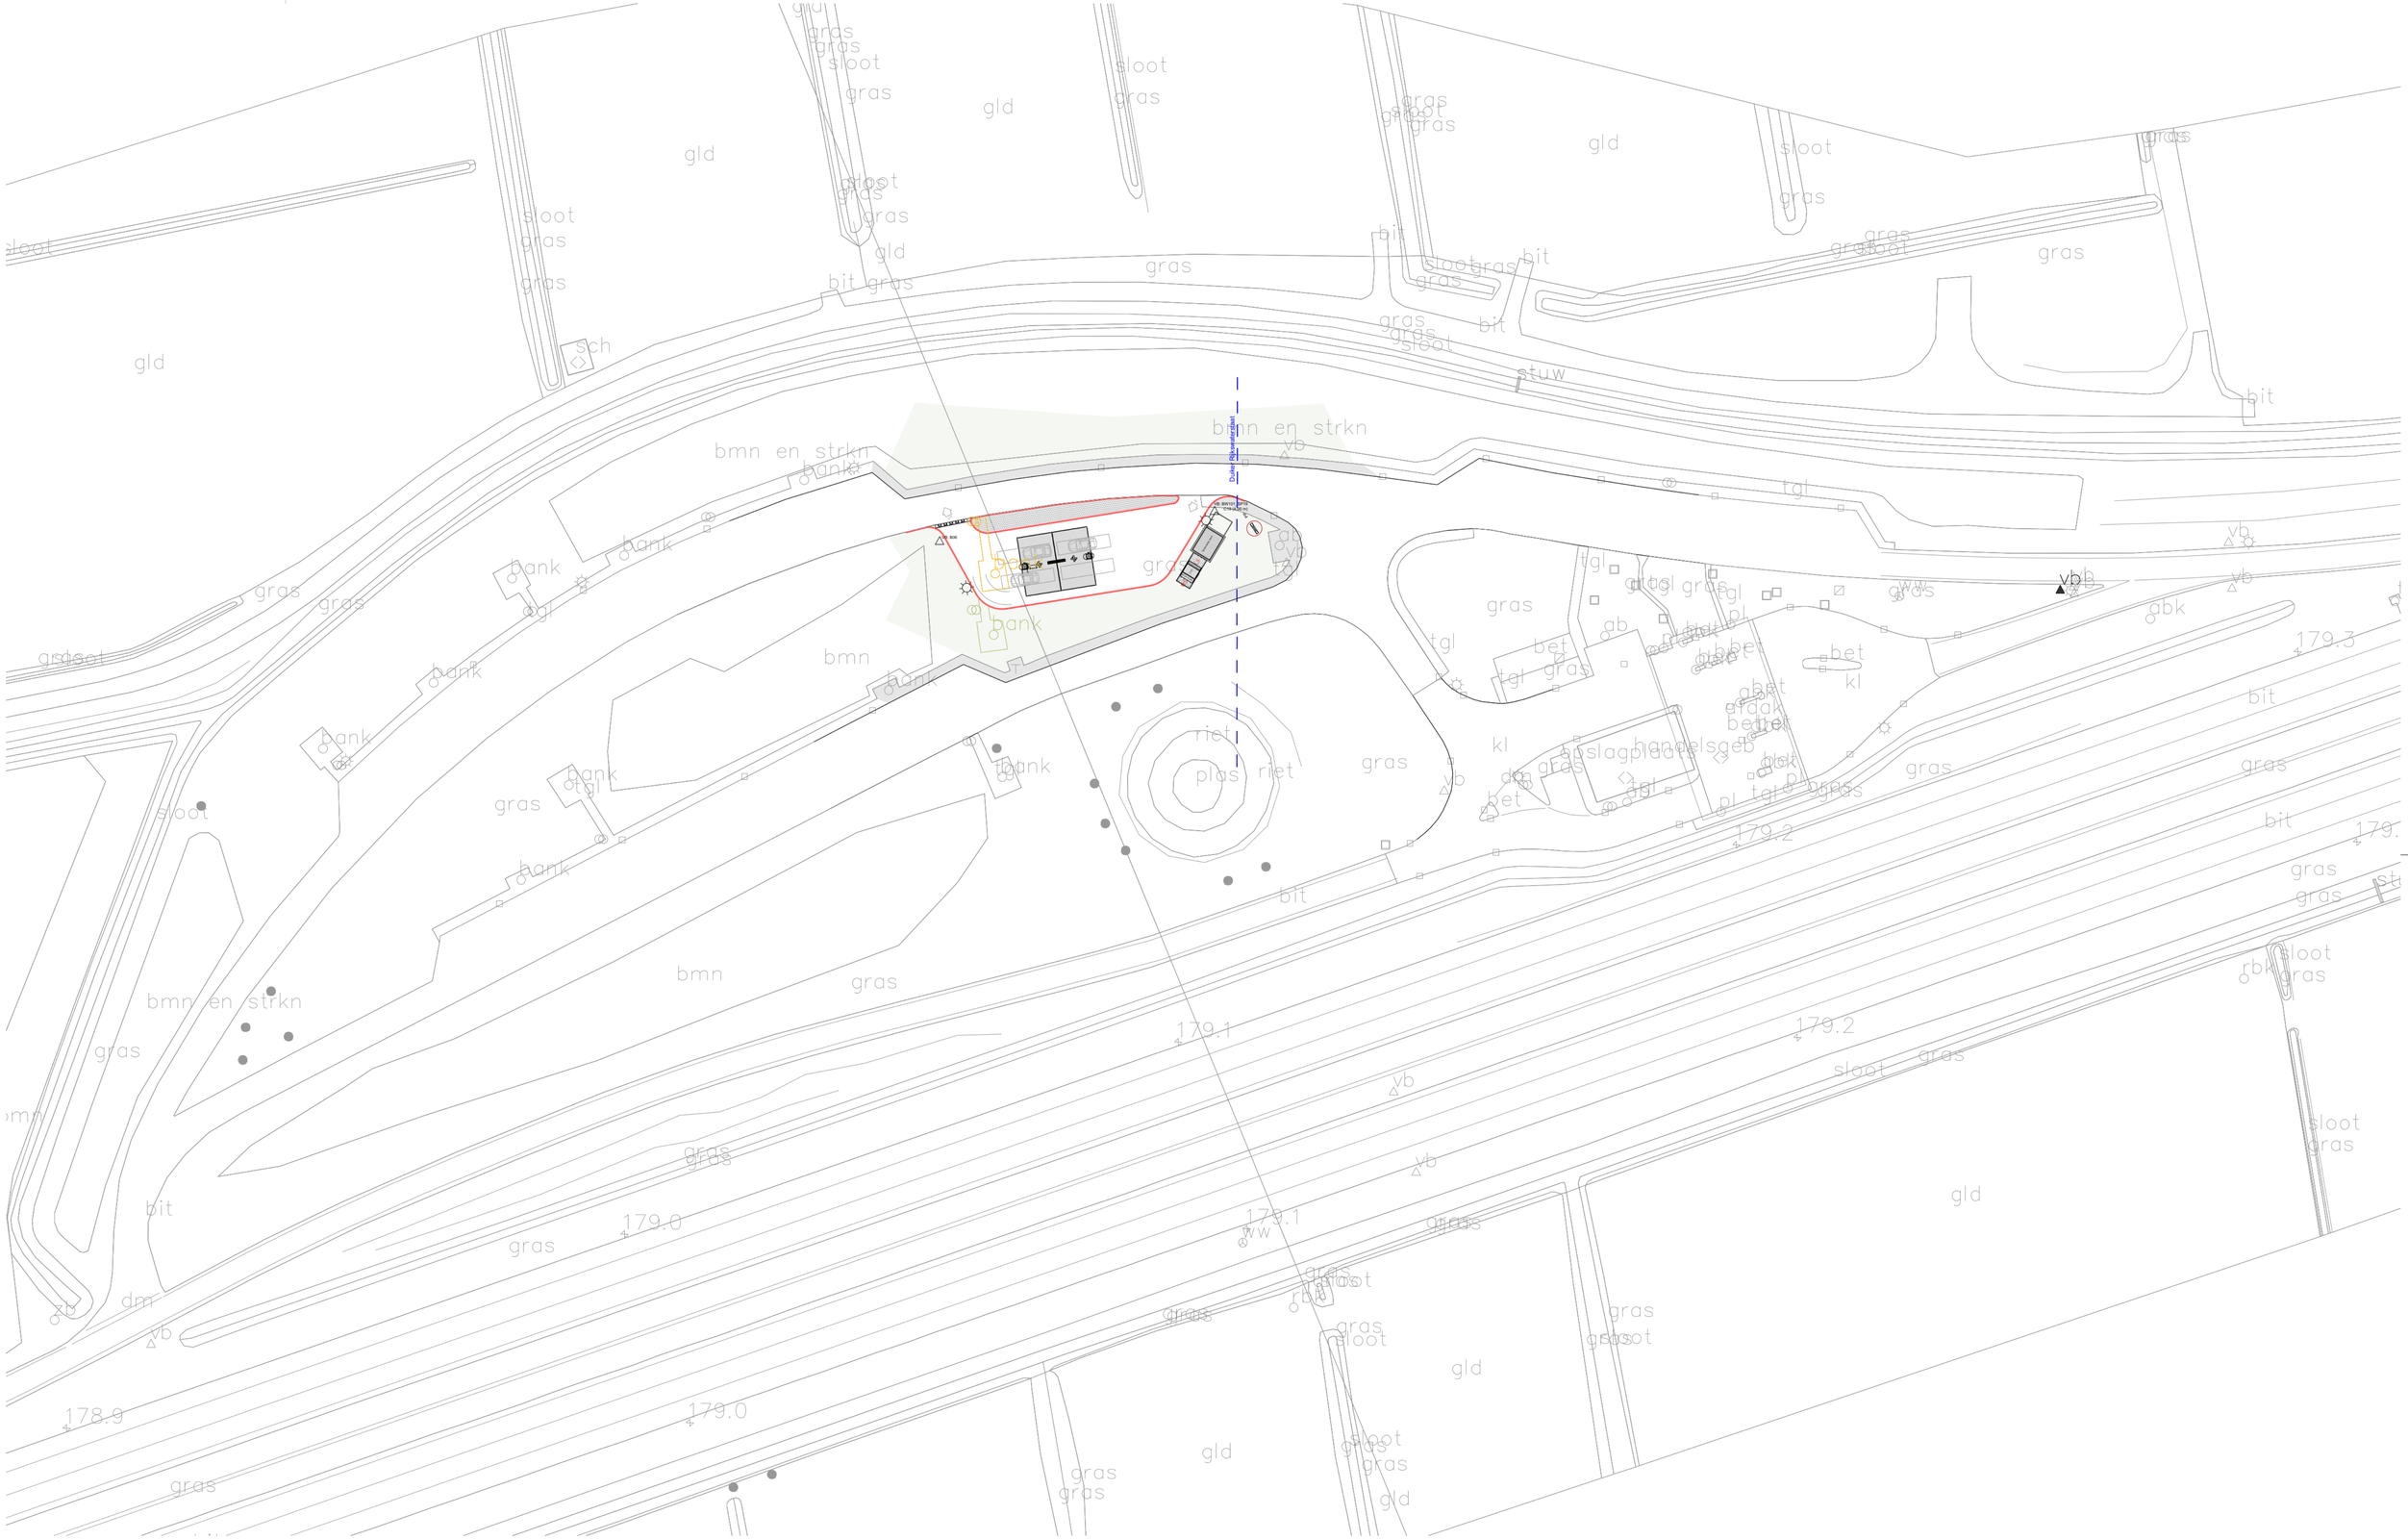

Gras
Voetpad
Lantarenpaal
Verkeersbord
Toekomstige uitbreiding
Boom
Inpassing Fastned
Te verwijderen
Herplaatsing

Tekenaar:
Versie: Definitief
Rev.1: 22-11-2020 / Duiker RWS, verplaatsingen / BvL
Rev.2:
Rev.3:

N

0 5 15 30 m

Locatie: 107. Oude Riet
Toevoeging: Definitief
Tekening: Situatie - Optie Nieuw
Nummer: 31.107_FP_A1_1-500
Datum: 17/01/2020
Formaat: A1
Schaal: 1:500

James Wattstraat 77-79 | 1097 DL Amsterdam | T: 020-7155318 | E: contact@fastned.nl

FASTNED

Deze tekening is in het bezit van Fastned BV. Zij mag niet zonder onze voorafgaande uitdrukkelijke toestemming worden gebruikt, vermenigvuldigd, of aan derden worden verstrekt.