


- | | | | |
|--|------------------------|--|-----------------|
| | Bestrating laadstation | | Technische zone |
| | Voetpad | | Overkapping |
| | Lantarenpaal | | Herplaatsing |
| | Verkeersbord | | Kabeltrace |

Tekenaar: 10.2.e
Versie: Definitief
 Rev.1: Datum / omschrijving / paraaf
 Rev.2:
 Rev.3:

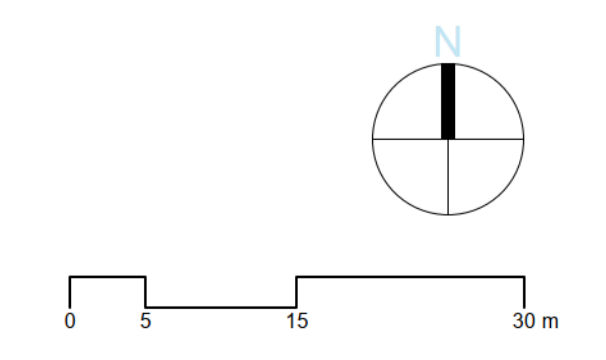

Locatie: 227. Poort van Groningen
Toevoeging: Definitief
Tekening: Situatie - Bestaand
Nummer: 31.227_FP_A1_1-500
Datum: 17/11/2020
Formaat: A1
Schaal: 1:500

James Waltherd 77-75 | 1987 CL, Amsterdam | T: 020-7165191 | E: jw@fastned.nl

FASTNED
Deze tekening is in het bezit van Fastned BV. Zij mag niet zonder onze voorafgaande schriftelijke toestemming worden gebruikt, verspreid of aan derden worden verstrekt.