
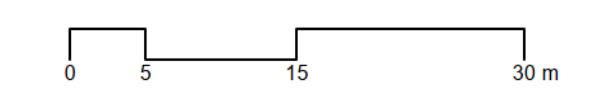


- Gras
- Voetpad
- Toekomstige uitbreiding
- Boom
- Inpassing Fastned
- Te verwijderen
- Herplaatsing
- Lantarenpaal
- Verkeersbord

Tekenaar: **10.2.e**
 Definitief
 Datum / omschrijving / paraaf

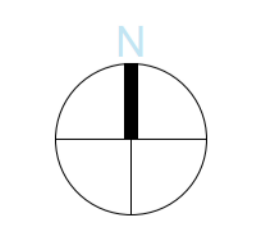

Locatie: 227. Poort van Groningen
 Toevoeging: Definitief
 Tekening: Situatie - Optie 4.4D-02
 Nummer: 31.227_FP_A1_1-500
 Datum: 17/11/2020
 Formaat: A1
 Schaal: 1:500

James Whitford 77-75 | 1987 CL Amsterdam | T: 020-7165191 | E: james@whitford.nl



Deze tekening is in het bezit van Fastned BV. Zij mag niet zonder onze voorafgaande schriftelijke toestemming worden gebruikt, verspreid of aan derden worden verstrekt.