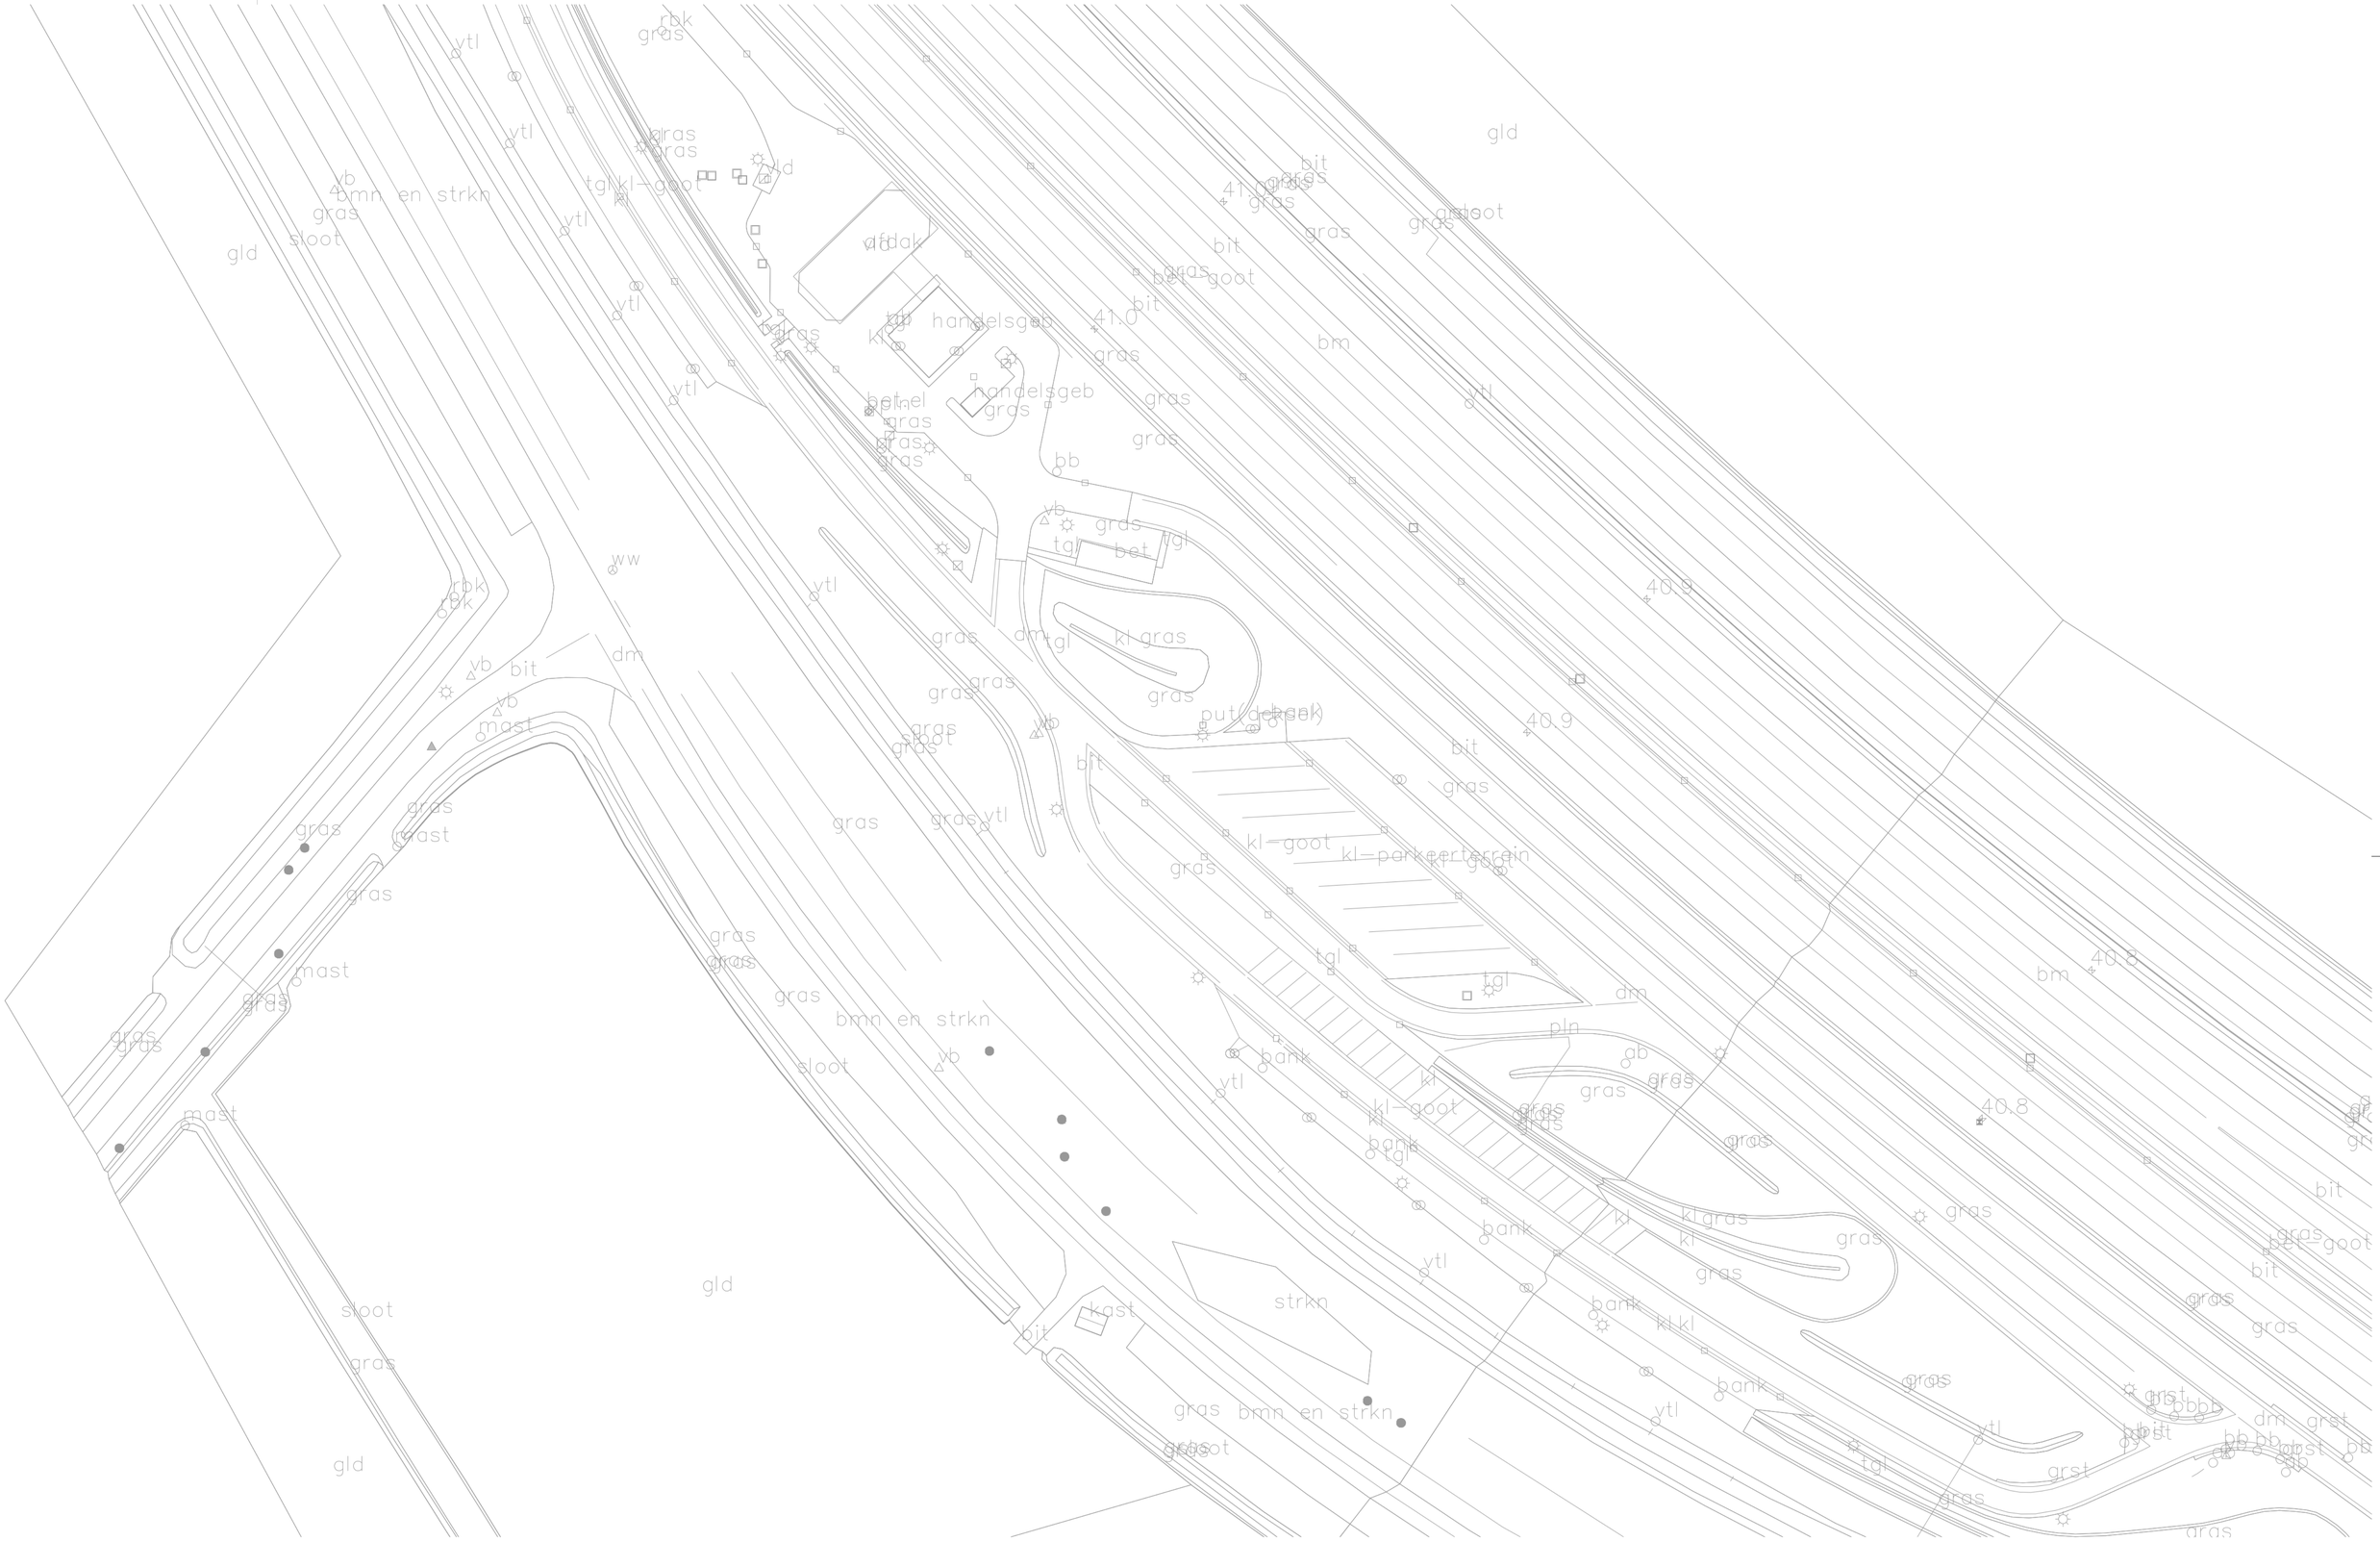


Gras
Voetpad
Lantarenpaal
Verkeersbord
Toekomstige uitbreiding
Boom
Inpassing Fastned
Te verwijderen
Herplaatsing

Tekenaar: 10.2.e
Versie: Definitief
Rev.1: Datum / omschrijving / paraaf
Rev.2:
Rev.3:

N
0 5 15 30 m

Locatie: 159. Dorpshellen
Toevoeging: Definitief
Tekening: Situatie - Bestaand
Nummer: 31.159_FP_A1_1-500
Datum: 17/11/2020
Formaat: A1
Schaal: 1:500

James Wattstraat 77-79 | 1097 DL Amsterdam | T: 020-7155318 | E: contact@fastned.nl

FASTNED

Deze tekening is in het bezit van Fastned BV. Zij mag niet zonder onze voorafgaande uitdrukkelijke toestemming worden gebruikt, vermenigvuldigd, of aan derden worden verstrekt.