


- Gras
- Toekomstige uitbreiding
- Inpassing Fastned
- Voetpad
- Boom
- Te verwijderen
- Herplaatsing
- Lantarenpaal
- Verkeersbord

Tekenaar: 10.2.e
 Versie: Definitief
 Datum / omschrijving / paraaf

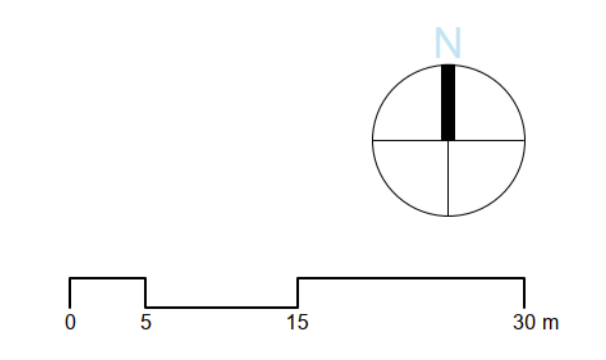

Locatie: 159. Dorpsellen
 Toevoeging: Definitief
 Tekening: Situatie - Nieuw 4.4-01
 Nummer: 31.159_FP_A1_1-500
 Datum: 17/11/2020
 Formaat: A1
 Schaal: 1:500

James Pothofweg 77-79 | 1987 DL, Arnhem | T: 026-7193116 | E: contact@fastned.nl

Deze tekening is in het bezit van Fastned BV. Zij mag niet zonder onze voorafgaande schriftelijke toestemming worden gebruikt, verspreid of aan derden worden verstrekt.