


- Gras
- Voetpad
- Toekomstige uitbreiding
- Lantarenpaal
- Verkeersbord
- Inpassing Fastned
- Te verwijderen
- Herplaatsing
- Boom

Tekenaar: 10.2.e
 Versie: Definitief
 Rev.1: Datum / omschrijving / paraaf
 Rev.2:
 Rev.3:

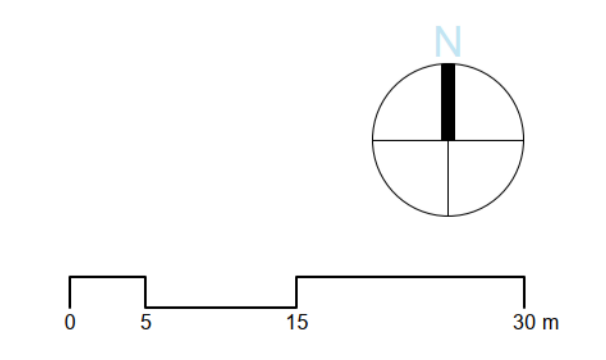

Locatie: 34. De Horne
 Toevoeging: Definitief
 Tekening: Situatie - Bestaand
 Nummer: 31.034_FP_A1_1-500
 Datum: 17/11/2020
 Formaat: A1
 Schaal: 1:500

James Wattsway 77-79 | 1987 DL, Amsterdam | T: 020-7193116 | E: contact@fastned.nl

Deze tekening is in het bezit van Fastned BV. Zij mag niet zonder onze voorafgaande schriftelijke toestemming worden gebruikt, verspreid of aan derden worden verstrekt.