


- Gras
- Voetpad
- Lantarenpaal
- Verkeersbord
- Toekomstige uitbreiding
- Boom
- Te verwijderen
- Herplaatsing
- Inpassing Fastned

Tekenaar: **10.2.e**
 Versie: Definitief
 Datum / omschrijving / paraaf

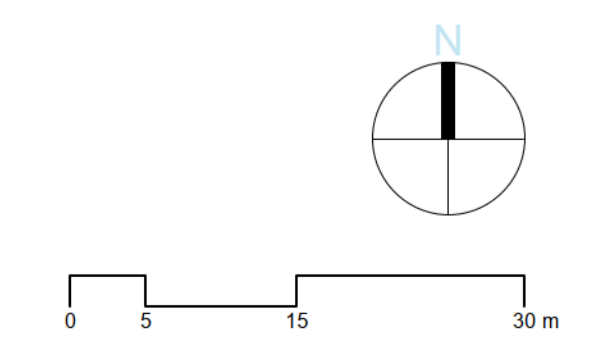

Locatie: 348. Wildinghe
 Toevoeging: Definitief
 Tekening: Situatie - Optie Nieuw
 Nummer: 31.348_FP_A1_1-500
 Datum: 17/11/2020
 Formaat: A1
 Schaal: 1:500