


- Gras
- Voetpad
- Toekomstige uitbreiding
- Inpassing Fastned
- Te verwijderen
- Herplaatsing
- Boom
- Lantarenpaal
- Verkeersbord

Tekenaar: 10.2.e  
 Versie: Definitief  
 Datum / omschrijving / paraaf:

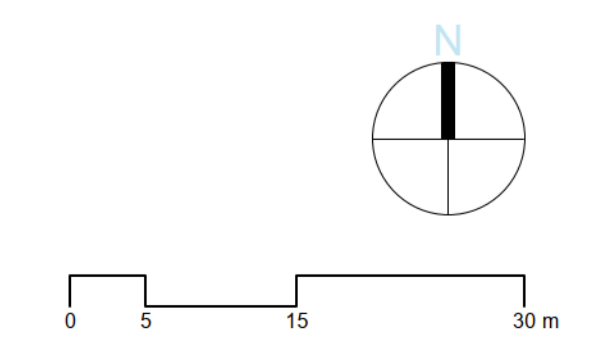

Locatie: 348. Wildinghe  
 Toevoeging: Definitief  
 Tekening: Situatie - Bestaand  
 Nummer: 31.348\_FP\_A1\_1-500  
 Datum: 17/11/2020  
 Formaat: A1  
 Schaal: 1:500



Deze tekening is in het bezit van Fastned BV. Zij mag niet zonder onze voorafgaande schriftelijke toestemming worden gebruikt, verspreid of aan derden worden verstrekt.