


- Inpassing Fastned
- Lantarenpaal
- Verkeersbord

Tekenaar: 10.2.e
 Versie: Definitief
 Rev.1:
 Rev.2:
 Rev.3:

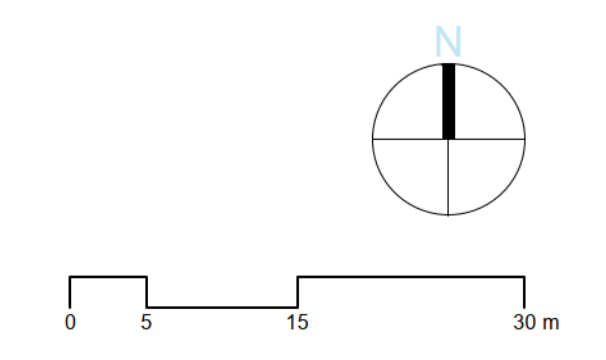

Locatie: 19. Zeyerveen
 Toevoeging: Definitief
 Tekening: Situatie - Nieuw Aanvullend
 Nummer: 31.019_FP_A1_1-500
 Datum: 17/01/2021
 Formaat: A1
 Schaal: 1:500



Deze tekening is in het bezit van Fastned BV. Zij mag niet zonder onze voorafgaande schriftelijke toestemming worden gebruikt, verspreid of aan derden worden verstrekt.