


- Gras
- Voetpad
- Toekomstige uitbreiding
- Lantarenpaal
- Verkeersbord
- Boom
- Inpassing Fastned
- Te verwijderen
- Herplaatsing

Tekenaar: **10.2.e**
 Versie: Definitief
 Rev.1: 03-03-2021 / Compensatie parkeervakken en bomen, HWA / BvL
 Rev.2:
 Rev.3:

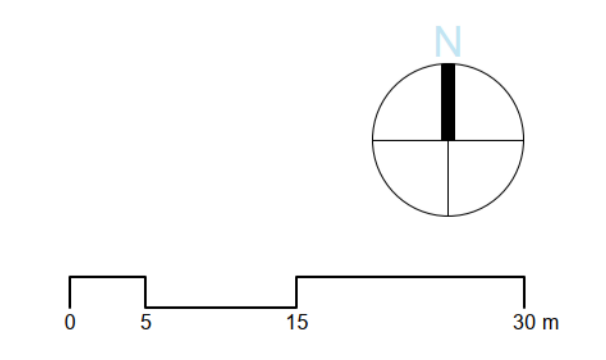

Locatie: 34. De Horne
 Toevoeging: Definitief
 Tekening: Situatie - Optie Nieuw
 Nummer: 31.034_FP_A1_1-500
 Datum: 17/11/2020
 Formaat: A1
 Schaal: 1:500