
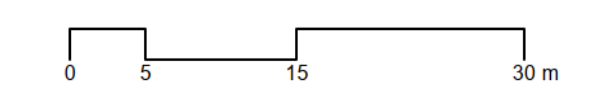



- | | | | |
|--|--------------|--|-------------------|
| | Gras | | Inpassing Fastned |
| | Voetpad | | Te verwijderen |
| | Boom | | Herplaatsing |
| | Lantarenpaal | | |
| | Verkeersbord | | |

Tekenaar: Definitief
Versie: Datum / omschrijving / paraaf
 Rev.1:
 Rev.2:
 Rev.3:

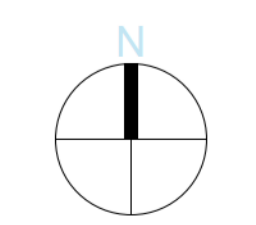

Locatie: 227. Poort van Groningen
Toevoeging: Definitief
Tekening: Situatie - Optie 4.4D-03
Nummer: 31.227_FP_A1_1-500
Datum: 07/04/2021
Formaat: A1
Schaal: 1:500

James Willems 77.75 | 1987 DL Amsterdam | T: 020-7165318 | E: jwillems@fastned.nl

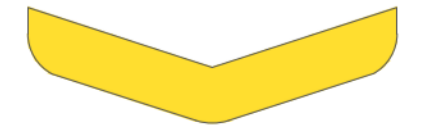

FASTNED

Deze tekening is in het bezit van Fastned BV. Zij mag niet zonder onze voorafgaande schriftelijke toestemming worden gebruikt, verspreid of aan derden worden verstrekt.