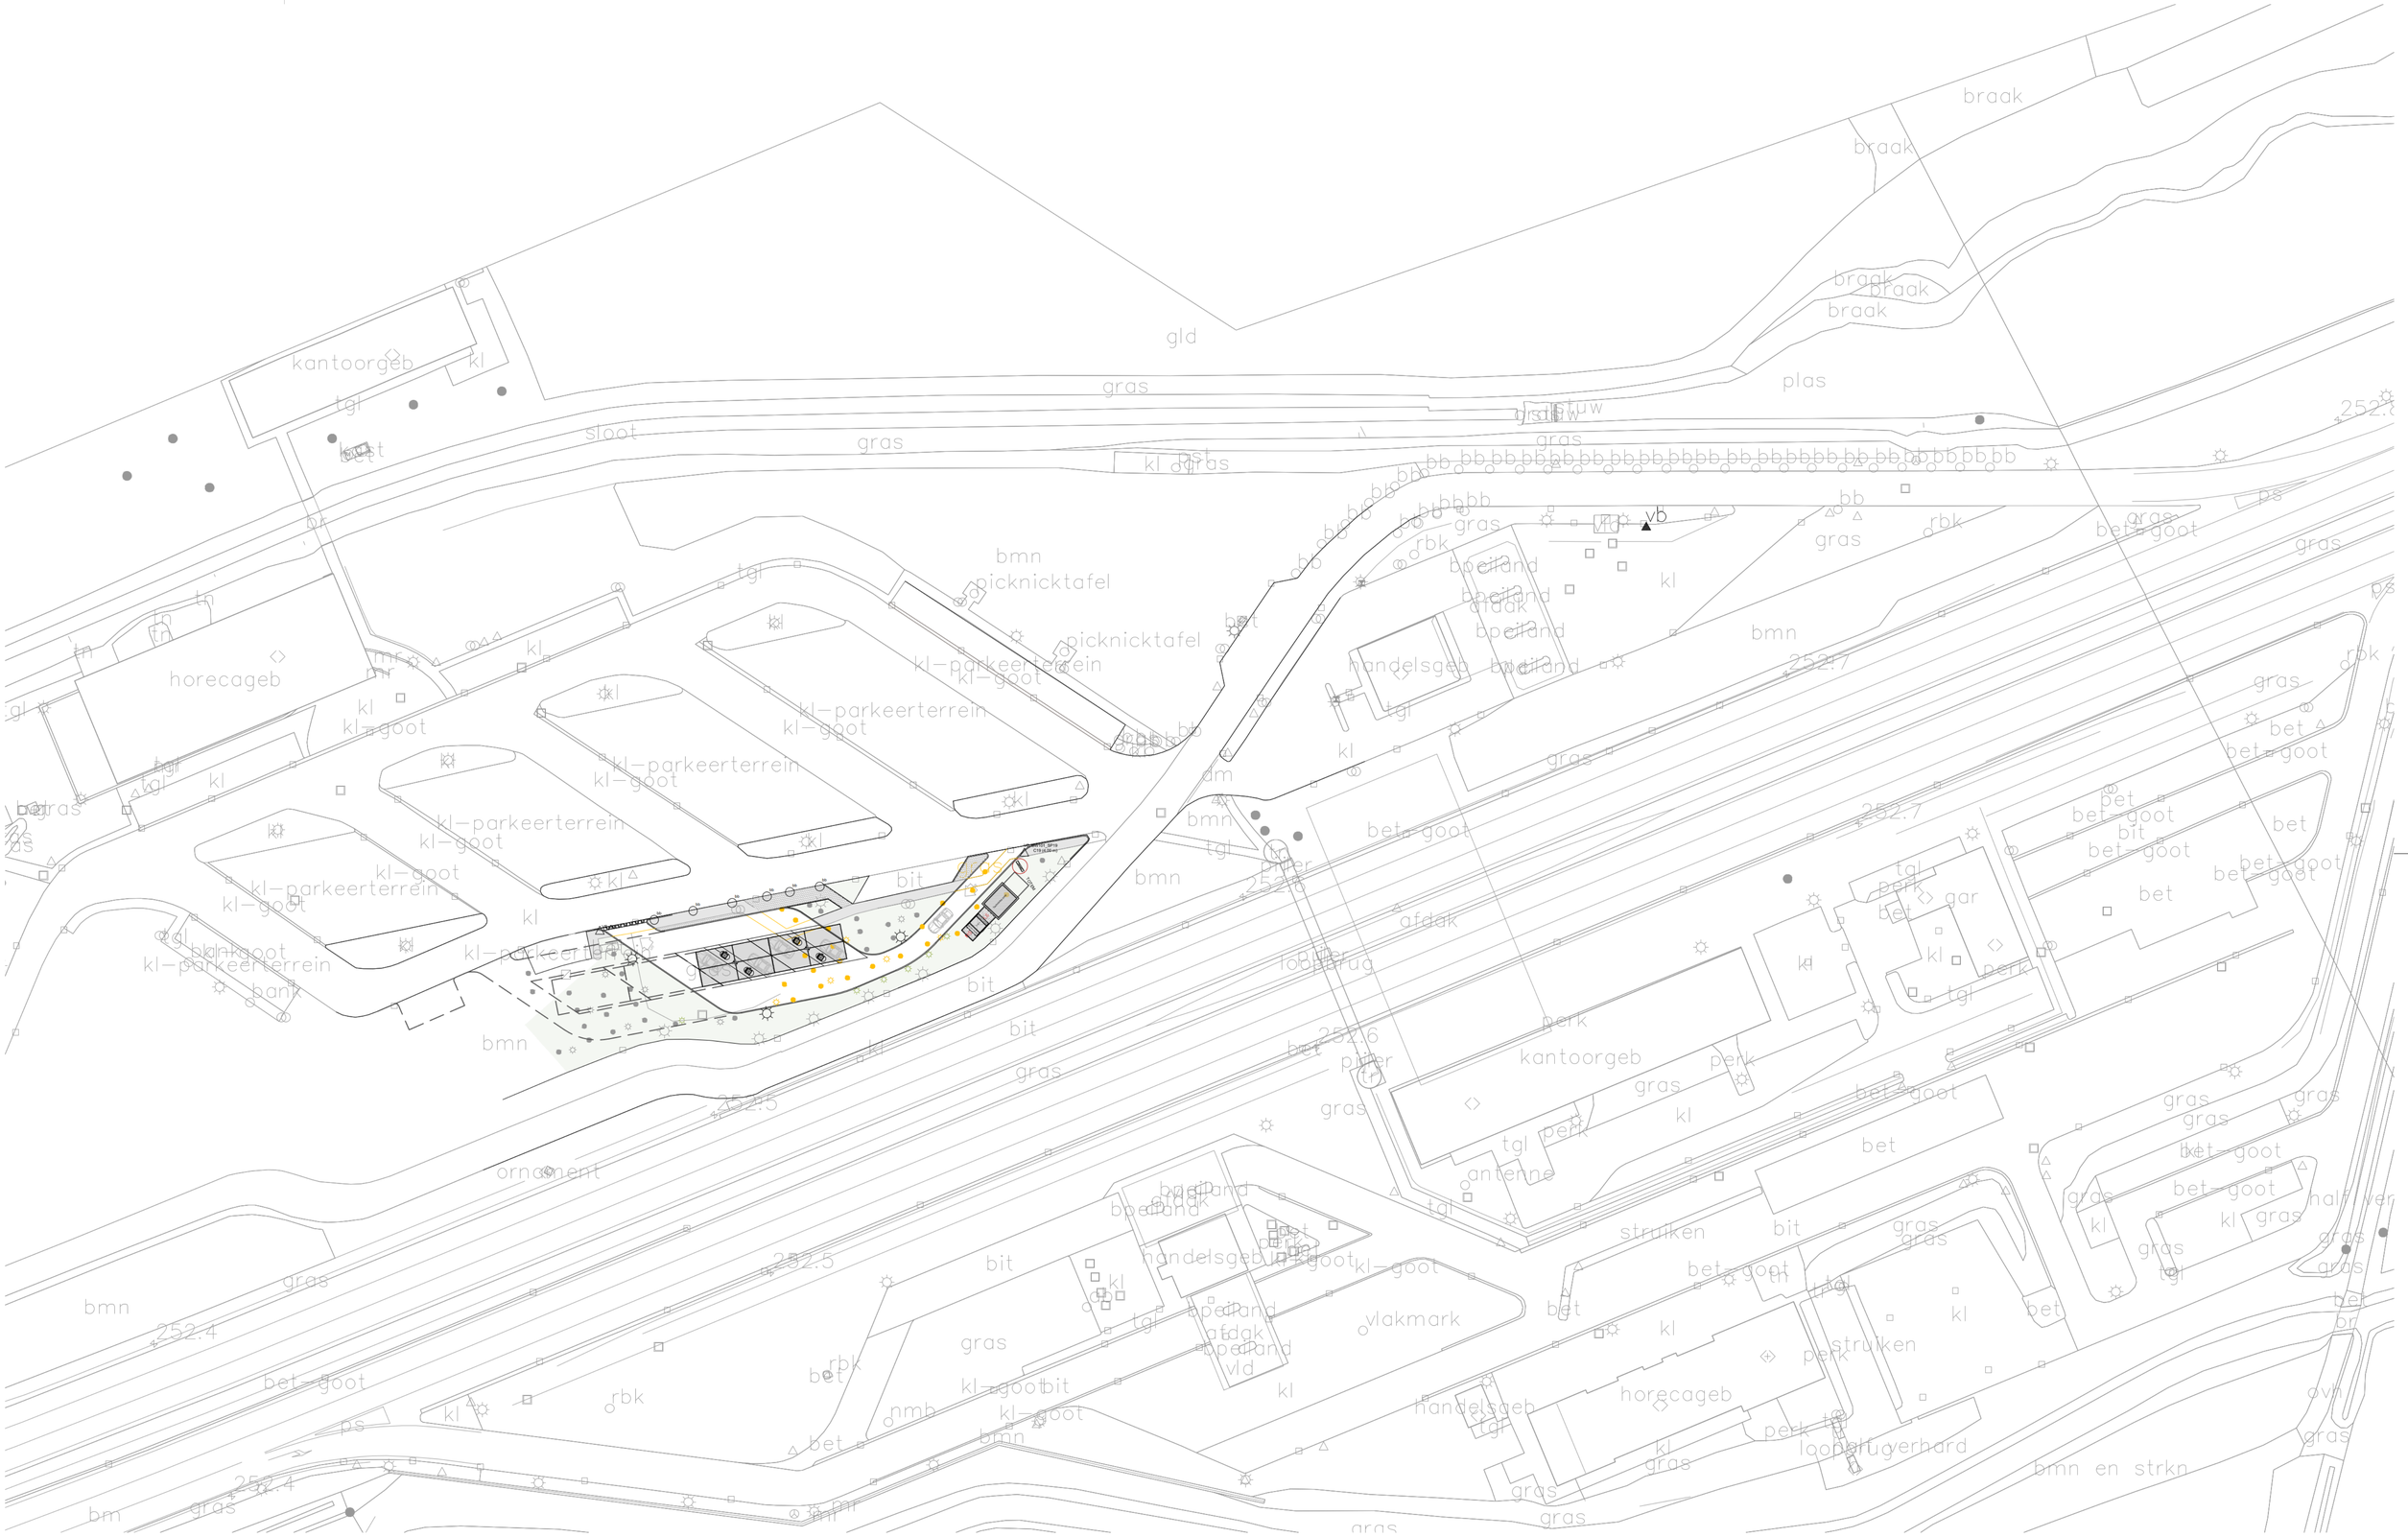

Gras
Voetpad
Lantarenpaal
Verkeersbord
Toekomstige uitbreiding
Boom
Inpassing Fastned
Te verwijderen
Herplaatsing

Tekenaar:
Versie: Definitief
Rev.1: Datum / omschrijving / paraaf
Rev.2:
Rev.3:

N

0 5 15 30 m

James Wattstraat 77-79 | 1097 DL Amsterdam | T: 020-7165316 | E: contact@fastned.nl

Locatie:	227. Poort van Groningen
Toevoeging:	Definitief
Tekening:	Situatie - Optie 4.2D-03
Nummer:	31.227_FP_A1_1-500
Datum:	26/03/2021
Formaat:	A1
Schaal:	1:500

FASTNED

Deze tekening is in het bezit van Fastned BV. Zij mag niet zonder onze voorafgaande uitdrukkelijke toestemming worden gebruikt, vermenigvuldigd, of aan derden worden verstrekt.