




- |              |                         |                   |
|--------------|-------------------------|-------------------|
| Gras         | Toekomstige uitbreiding | Inpassing Fastned |
| Voetpad      | Boom                    | Te verwijderen    |
| Lantarenpaal | Herplaatsing            |                   |
| Verkeersbord |                         |                   |

Tekenaar: Definitief  
 Versie: Definitief  
 Rev.1:  
 Rev.2:  
 Rev.3:

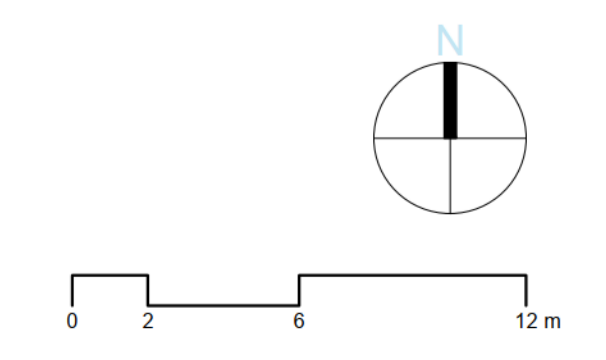

Locatie: 185. Struik  
 Toevoeging: Definitief  
 Tekening: Situatie - Nieuw 4.4-01  
 Nummer: 31.185\_FP\_A1\_1-200  
 Datum: 25/04/2021  
 Formaat: A1  
 Schaal: 1:200



Deze tekening is in het bezit van Fastned BV. Zij mag niet zonder onze voorafgaande schriftelijke toestemming worden gebruikt, verspreid, of aan derden worden verstrekt.