


- Gras
- Voetpad
- Toekomstige uitbreiding
- Inpassing Fastned
- Te verwijderen
- Herplaatsing
- Lantarenpaal
- Verkeersbord
- Boom

Tekenaar: Definitief
 Versie: Rev.1
 Rev.2
 Rev.3

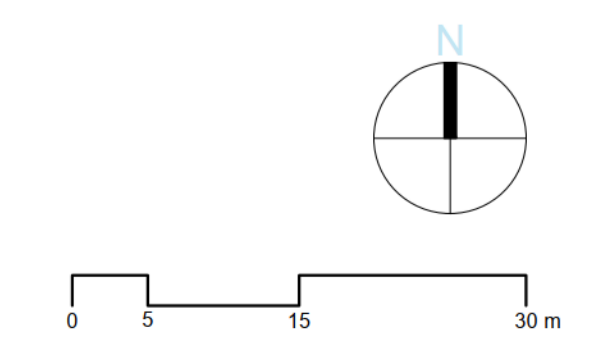

Locatie: 185. Struik
 Toevoeging: Definitief
 Situatie - Nieuw 4.4-01
 Nummer: 31.185_FP_A1_1-500
 Datum: 25/04/2021
 Formaat: A1
 Schaal: 1:500

