


- Gras
- Toekomstige uitbreiding
- Inpassing Fastned
- Voetpad
- Te verwijderen
- Herplaatsing
- Lantarenpaal
- Boom
- Verkeersbord

Tekenaar:
Versie: Definitief
 Rev.1:
 Rev.2:
 Rev.3:

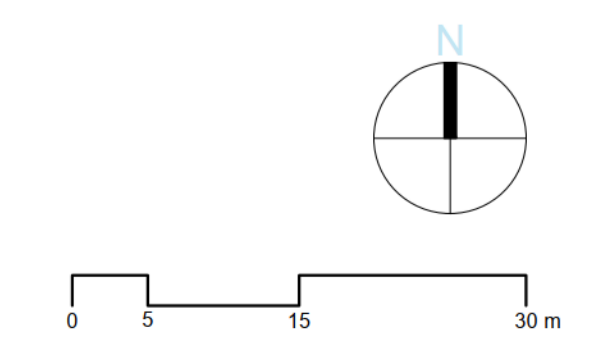

Locatie: 261. Bolder
Toevoeging: Definitief
Tekening: Situatie - Bestaand
Nummer: 31.261_FP_A1_1-500
Datum: 25/04/2021
Formaat: A1
Schaal: 1:500

James Wattstraat 77-79 | 1027 DL Amsterdam | T: 020-7102191 | E: contact@fastned.nl

Deze tekening is in het bezit van Fastned BV. Zij mag niet zonder voorafgaande uitdrukkelijke toestemming worden gebruikt, verspreid of aan derden worden verstrekt.