


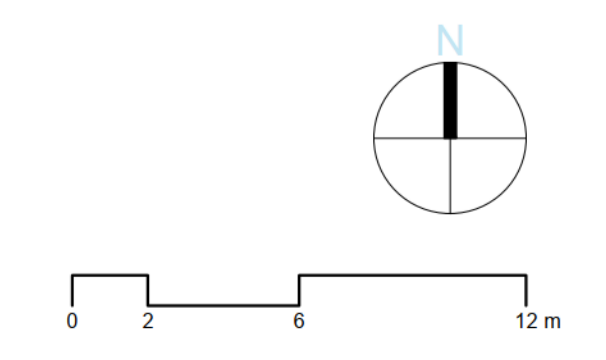

- | | | |
|--------------|-------------------------|-------------------|
| Gras | Toekomstige uitbreiding | Inpassing Fastned |
| Voetpad | Boom | Te verwijderen |
| Lantarenpaal | Herplaatsing | |
| Verkeersbord | | |

Tekenaar: Definitief
 Versie:
 Rev.1:
 Rev.2:
 Rev.3:



Locatie: 261. Bolder
 Toevoeging: Definitief
 Tekening: Situatie - Nieuw 4.4-01
 Nummer: 31.261_FP_A1_1-200
 Datum: 25/04/2021
 Formaat: A1
 Schaal: 1:200



Deze tekening is in het bezit van Fastned BV. Zij mag niet zonder onze voorafgaande schriftelijke toestemming worden gebruikt, verspreid of anderszins openbaar gemaakt.