


- | | | | | | |
|--|--------------|--|-------------------------|--|-------------------|
| | Gras | | Toekomstige uitbreiding | | Inpassing Fastned |
| | Voetpad | | Boom | | Te verwijderen |
| | Lantarenpaal | | Herplaatsing | | |
| | Verkeersbord | | | | |

Tekenaar: Definitief
 Versie: Rev.1:
 Rev.2:
 Rev.3:

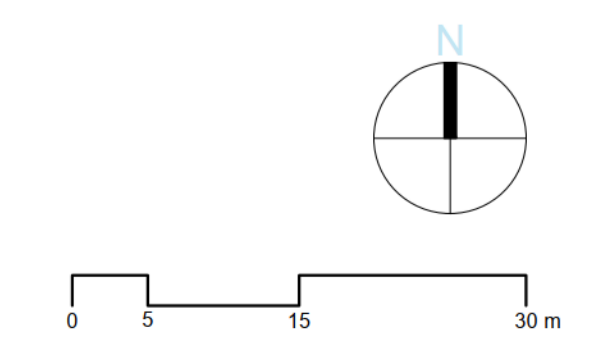

Locatie: 261. Bolder
 Toevoeging: Definitief
 Tekening: Situatie - Nieuw 4.4-01
 Nummer: 31.261_FP_A1_1-500
 Datum: 25/04/2021
 Formaat: A1
 Schaal: 1:500



Deze tekening is in het bezit van Fastned BV. Zij mag niet zonder onze voorafgaande schriftelijke toestemming worden gebruikt, verspreid, of aan derden worden verstrekt.